


# Regelquerschnitt A-A Heinrichstraße Var.II M. 1:50

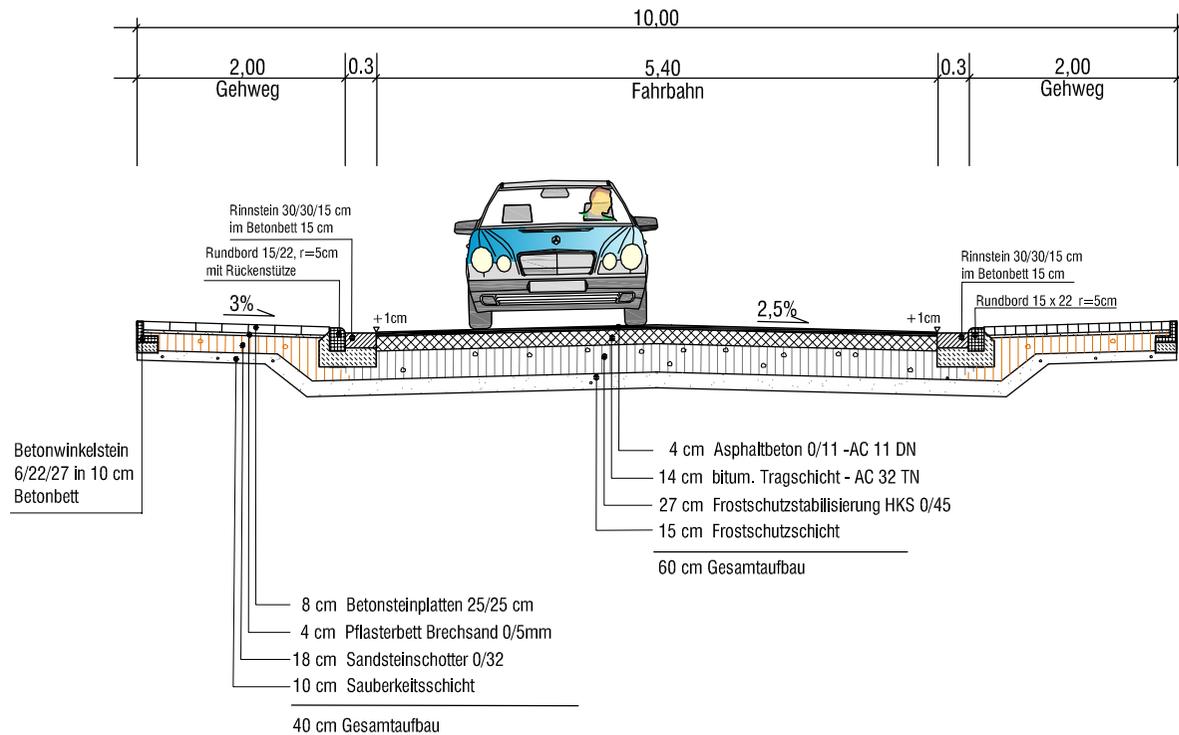

 <b>TBR Technische Betriebe Rheine AöR</b> Entsorgung • Entwässerung • Grün • Straßen <small>Planung   Klosterstraße 14   48431 Rheine   Tel. (05971)939-0   Fax (05971)939-644</small>			
Projekt: Ausbau Heinrichstraße		Projekt-Nr.:	
Plan: Ausbauquerschnitt A-A, Variante II		Maßstab: 1:50	
gezeichnet	Datum	Zeichen	Im Auftrag der Stadt Rheine FB Planen und Bauen 
bearbeitet	Aug 2016		
geprüft			