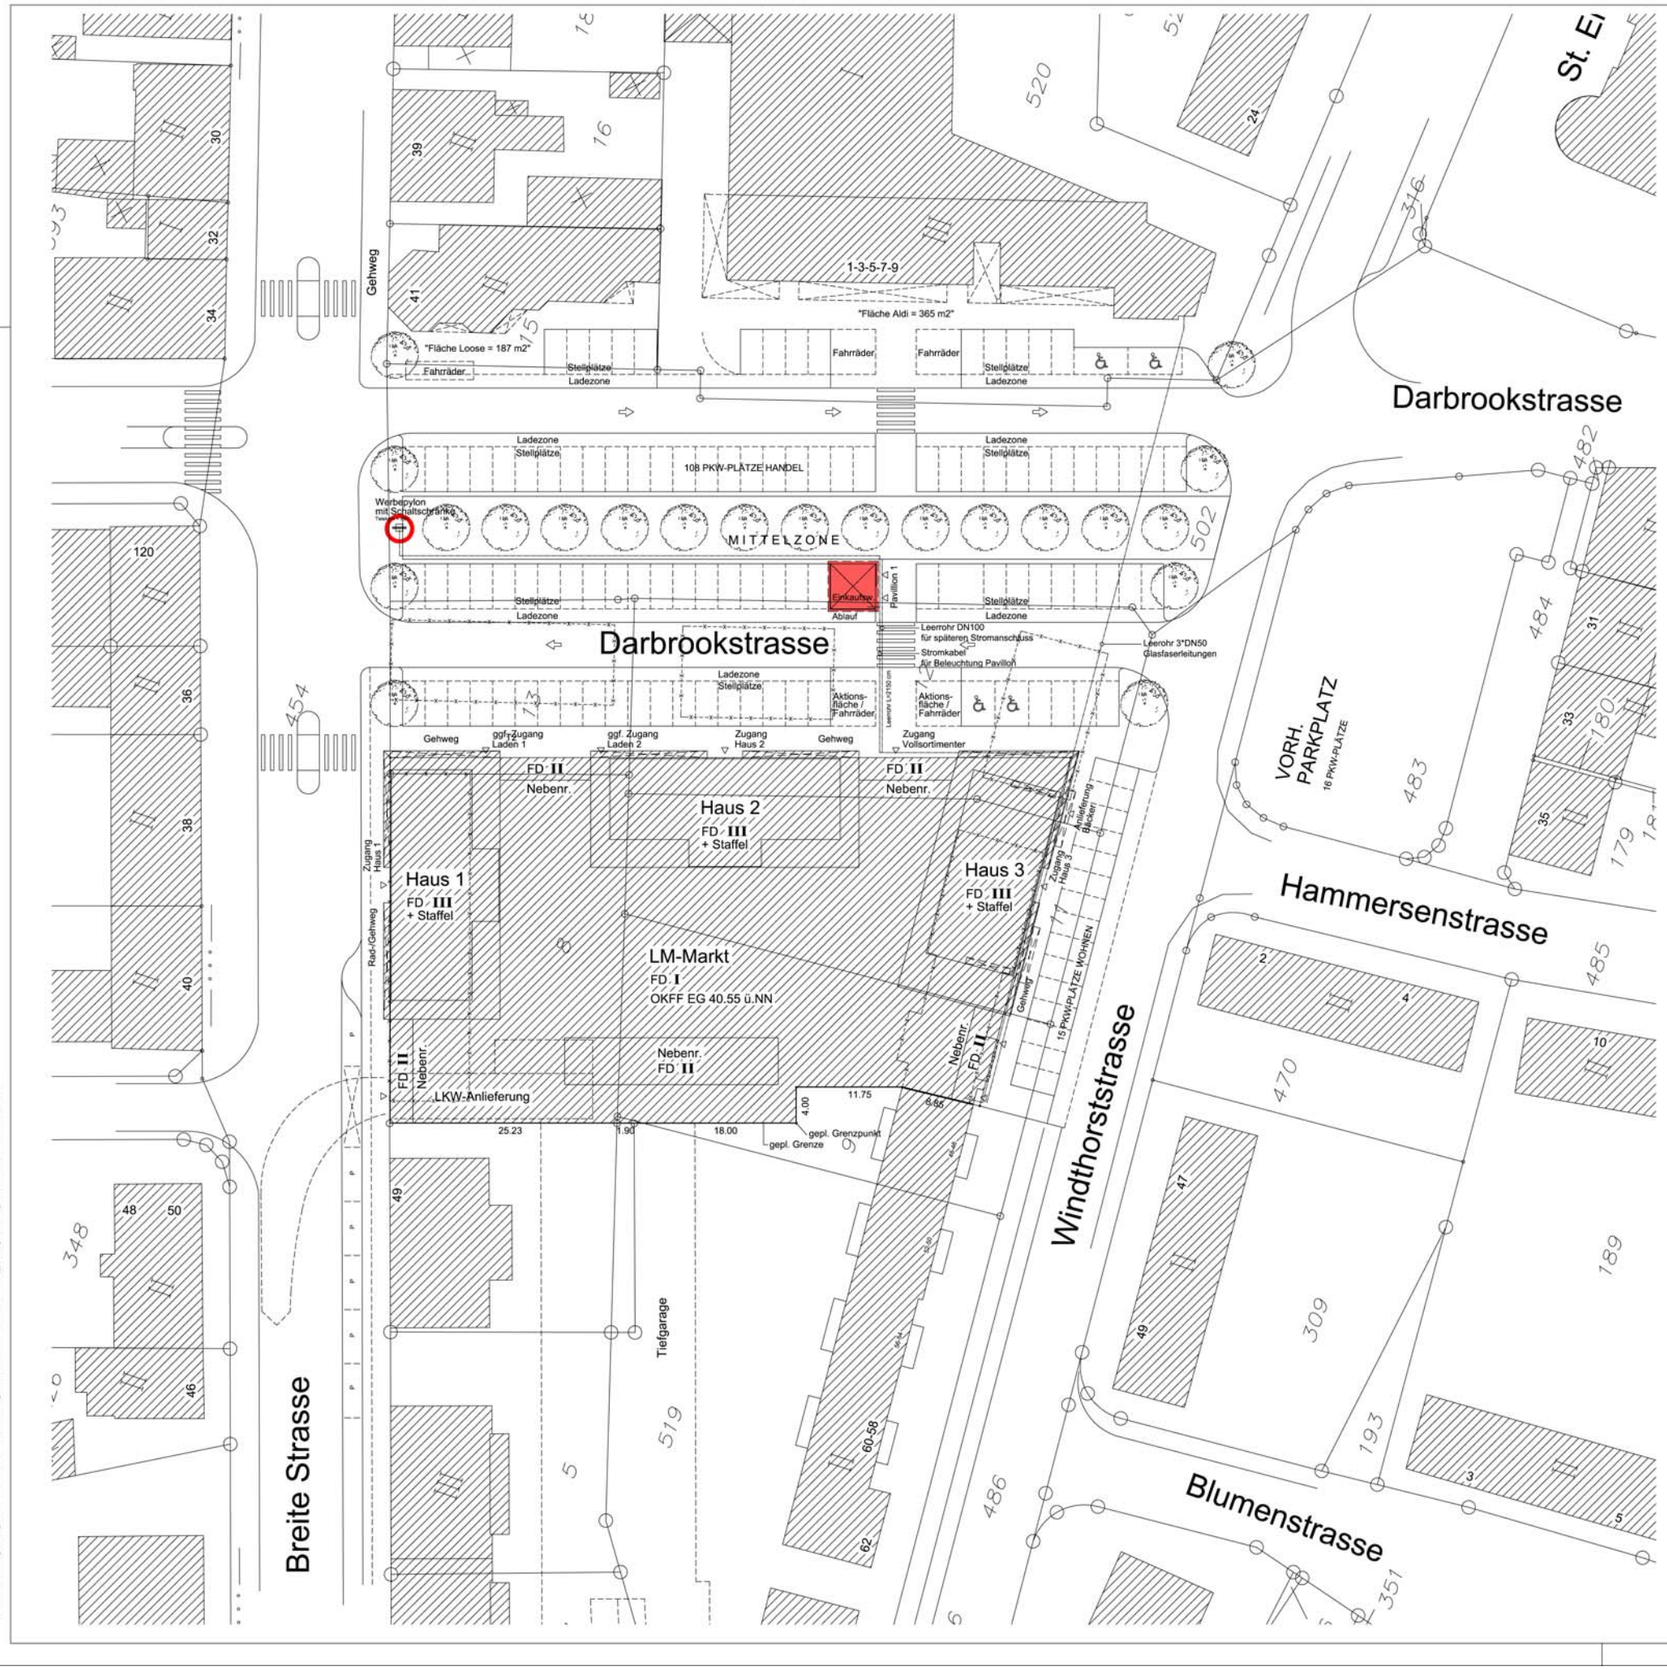

© Diese Zeichnung ist urheberrechtlich geschützt ! Sie darf ohne unsere Genehmigung weder vervielfältigt, noch Dritten zugänglich gemacht werden !

WROCKLAGE ARCHITEKTEN

PROJEKTENTWICKLUNG
STÄDTEBAU ARCHITEKTUR

	DATUM	INDEX	ÄNDERUNG	GEZ.
	29.11.06	D	Standort Pylon, Schaltschränke/Trafo Versorger	bb
	08.06.06	C	Ergänzung Abstandsflächen	dv
	12.05.06	B	Einkaufswagen-Boxen entfernt, Anpassung	ds
			an den Lageplan aus städtebaul. Vertrag	
	20.02.06	A	Div. Ergänzungen + Einkaufswagen-Boxen	ds

PROJEKT

HANDEL UND WOHNEN IN RHEINE
NEUE MITTE DORENKAMP
ERRICHTUNG EINES MEHRZWECKPAVILLONS

48431 Rheine, Breite Str. / Darbrookstr. / Windthorststr.
Gemarkung: Rheine Stadt, Flur: 113, Flurst.: 8,9,11,12,13

BAUHERR

WOHNUNGS-VEREIN RHEINE eG.

Datum/Unterschrift

48431 Rheine, Adolfstr. 23

ARCHITEKT

WROCKLAGE ARCHITEKTEN
DIPL.-ING.
SIEGFRIED WROCKLAGE
ALTER MÜHLENWEG 2
48249 DÜLMEN-BULDERN
TEL.: 02590-9162-0
FAX.: 02590-9162-62

Datum/Unterschrift

ZEICHNUNG

LAGEPLAN VERKLEINERT

PHASE	GENEHMIGUNG
MASZSTAB	~~1:500~~
BEARBEITUNG	ds, bb
DATUM	15.11.2005
DATEI	

00c