




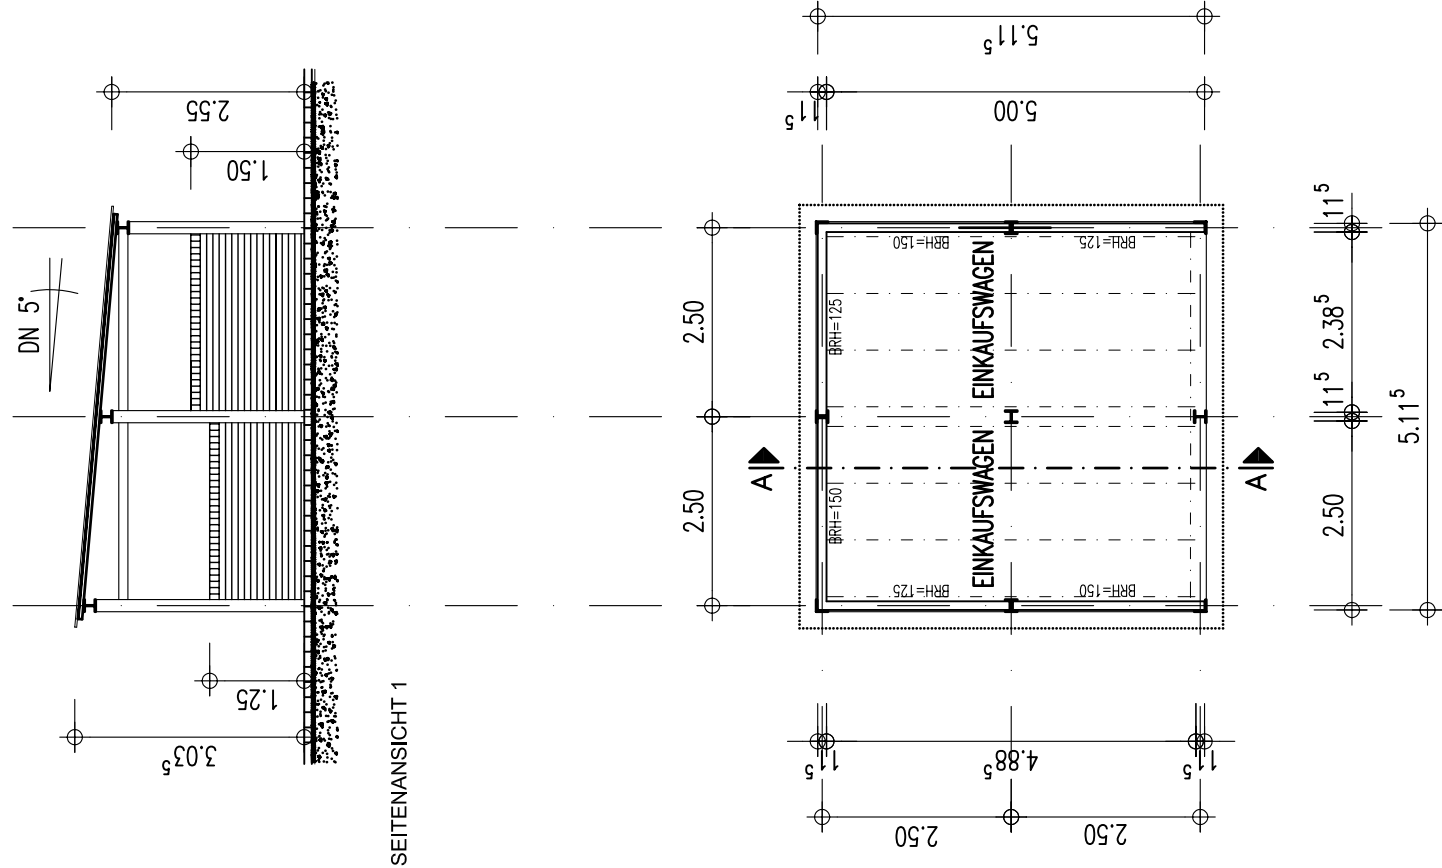


GRUNDRISS

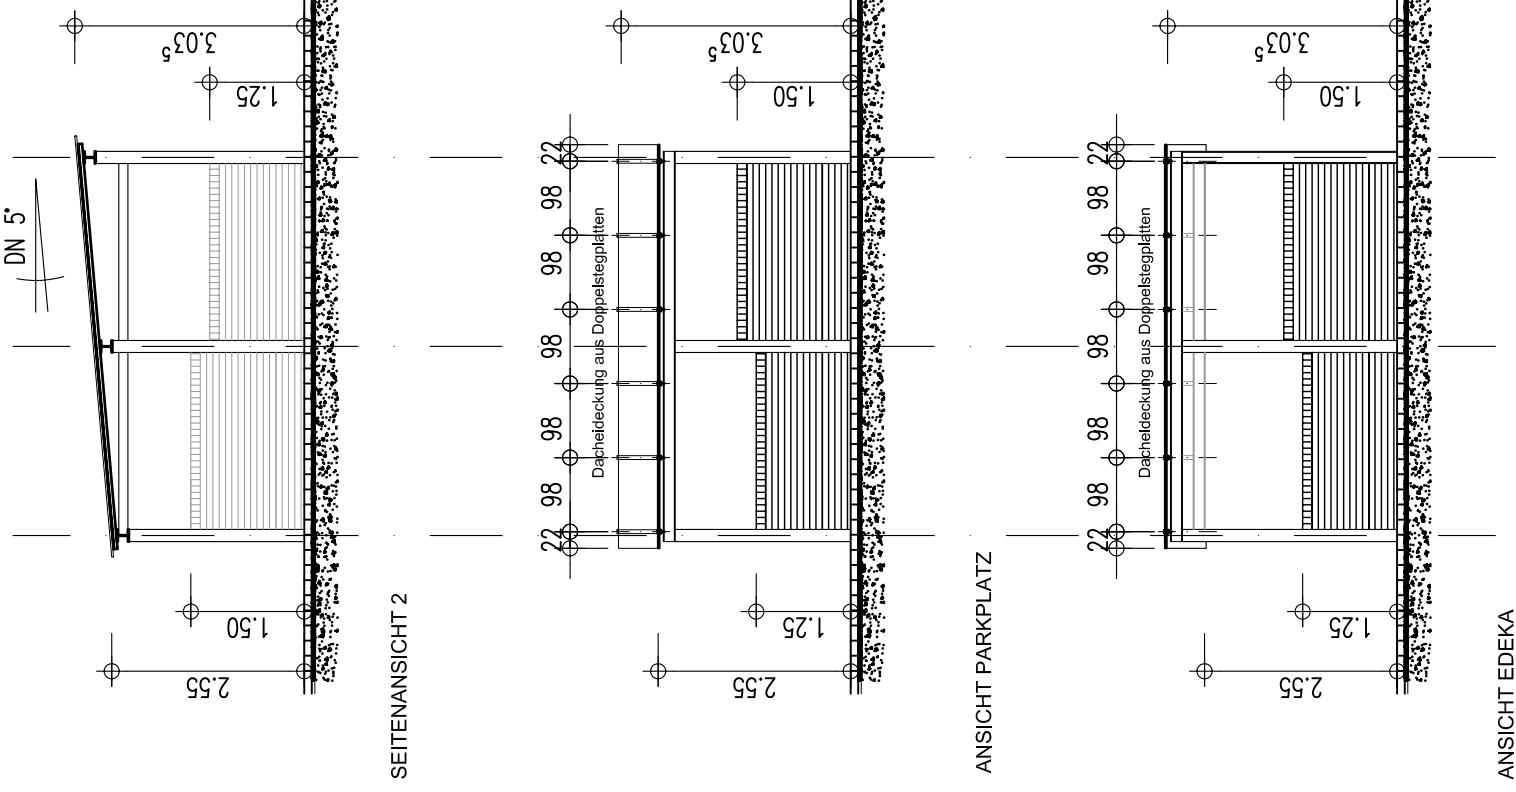


ANSICHT EDEKA

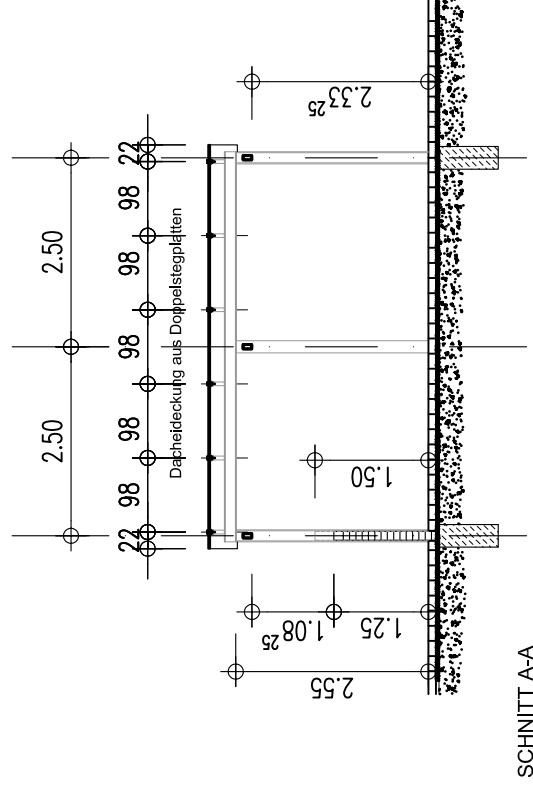

SCHNITT A-A

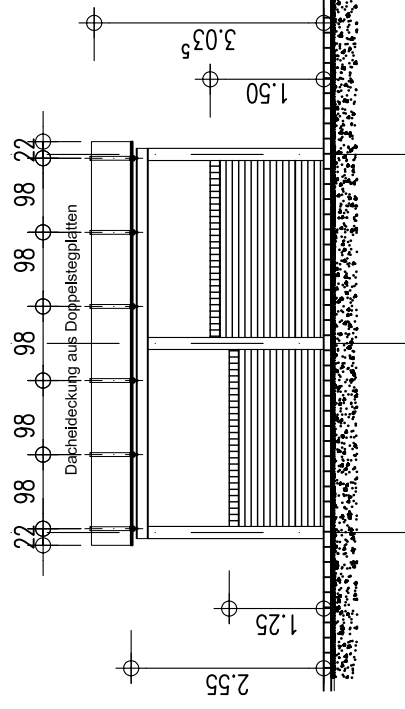

ANSICHT PARKPLATZ

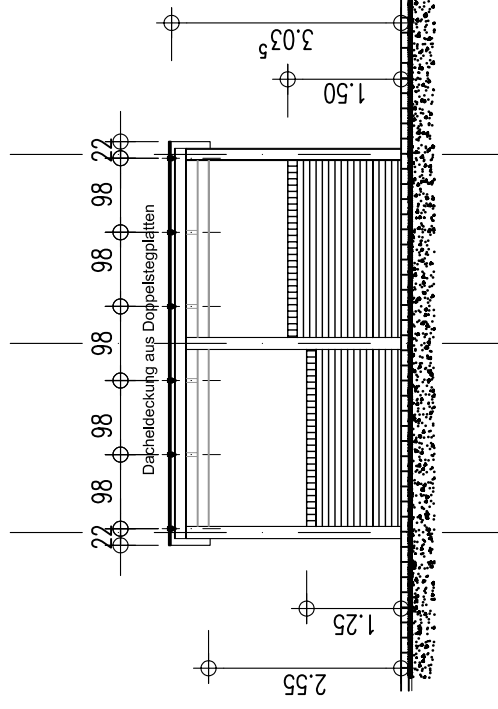

ANSICHT EDEKA

		WROCKLAGE + PARTNER ARCHITEKTEN INGENIEURE PartG		PROJEKTENTWICKLUNG STÄDTÉBAU ARCHITEKTUR	
Datum	Index	Änderung	gez.		
11.12.2006	a			Überschaltung Grundriss	
PROJEKT		HANDEL UND WOHNEN IN RHEINE NEUE MITTE DORENKAMP ERRICHTUNG EINES MEHRZWECKPAVILLONS 48431 RHEINE, BREITE STR./DAREBROOKSTR./WINDTHORSTR. Gemarkung: Rheine Stadt Flur: 113 Flurstück: 12 / 13 / 502			
BAUHERR		Wohnungs-Verein Rheine eG 48431 Rheine, Adolfstr. 23			
Datum/Unterschrift		ZEICHNUNG WROCKLAGE + PARTNER Architekten Ingenieure PartG			
ARCHITEKT		GRUNDRISS, SCHNITT, ANSICHTEN			
ALTER MOHLENWEG 2 48249 DÜLMENBÜLDERN FON: 02560-9162- 0 FAX: 02560-9162-62 www.wrocklage-architekten.de info@wrocklage-architekten.de		PHASE MASZSTAB BEARBEITUNG DATUM		AUSFÜHRUNG 1:100 dv 08.09.2006	
Datum/Unterschrift		01a			