


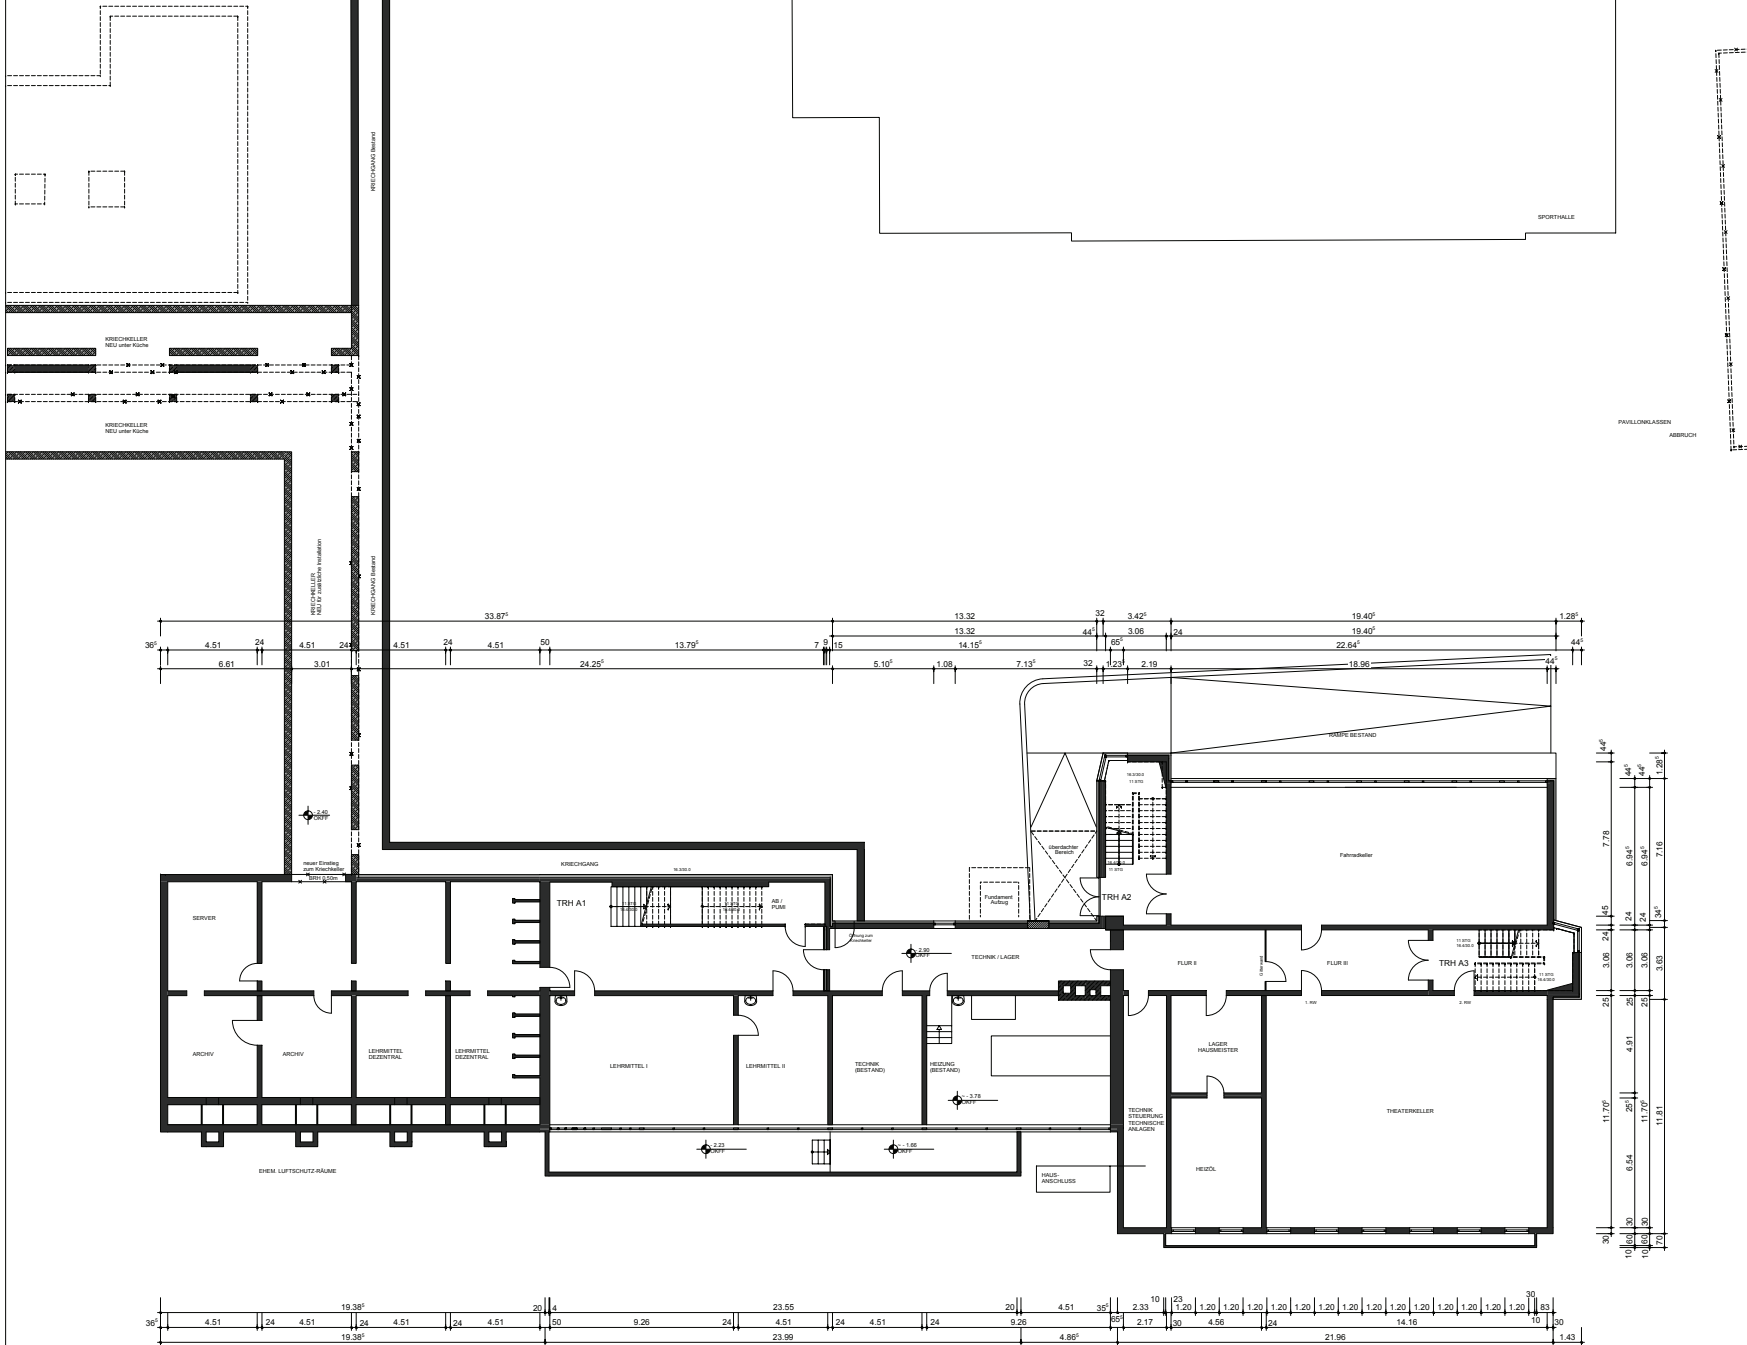

UNTERGESCHOSS
Bauteil A und Kriechkeller

ARCHITEKT

www.borowski-sasse.de
planung & bauleitung
Klosterstr. 2, 48431 Rheine, Tel. 05971899287-0
info@borowski-sasse.de Hauptstr. 15, 48477 Hörstel-Osternwald, Tel. 059789167-0

PROJEKT

NEU- UND UMBAU DER NELSON-MANDELA-SCHULE
WIHO STRASSE 101
48429 RHEINE

BAUHERR

STADT RHEINE
KLOSTERSTRASSE 14
48431 RHEINE

ZEICHNUNG

UNTERGESCHOSS
(Bauteil A und Kriechkeller)

LEISTUNGSPHASE

BAUANTRAG

BAUHER

ARCHITEKT

MASSSTAB

1:100

ZEICHNUNGSNUMMER

03.G.-01

PLANNUMMER

03

REKVISITEN

GEZEICHNET

KG, SL, SK, JB, ST

DATUM

08.05.2015

BAUVERZEICHNIS

Reine, 14. Umr. und Neubau, Variante_Planer_1