


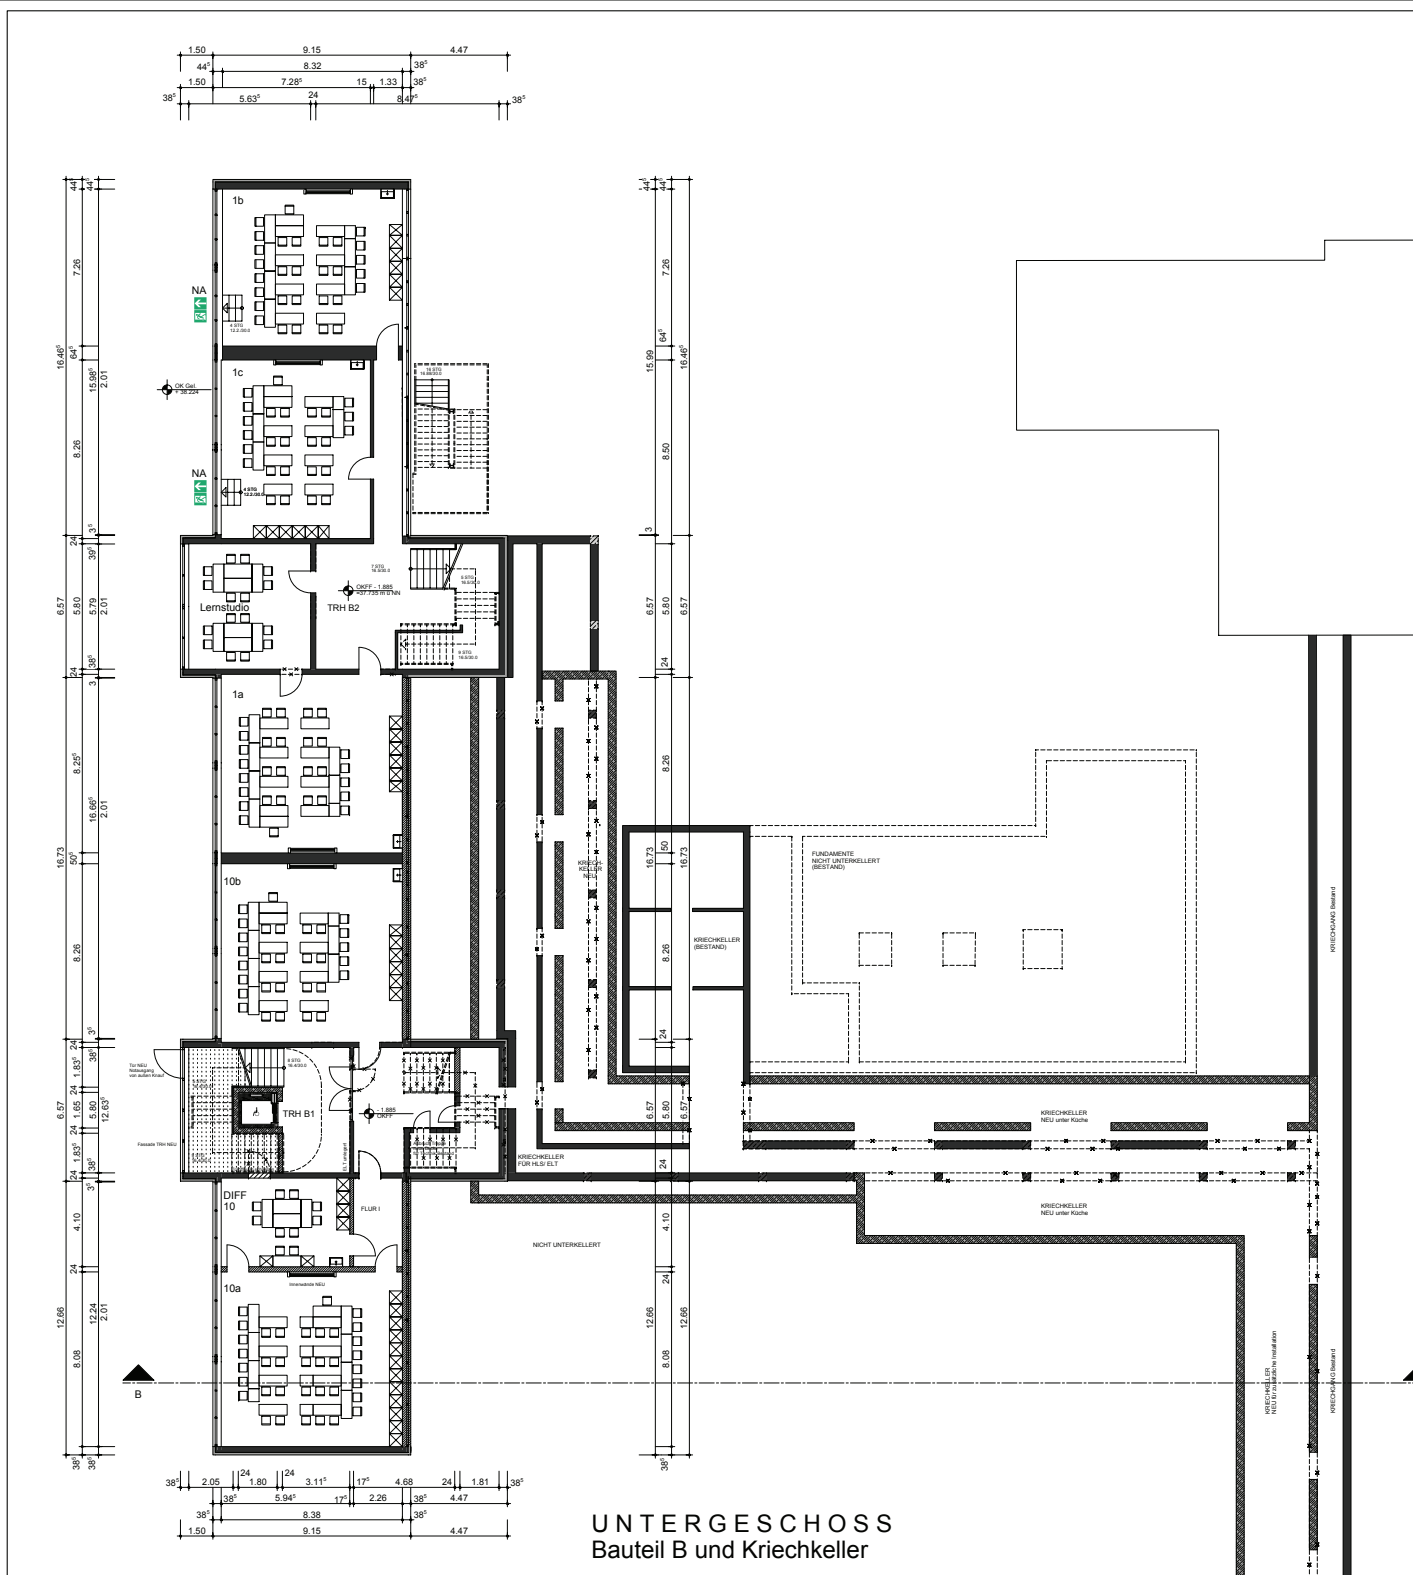

UNTERGESCHOSS
Bauteil B und Kriechkeller

ARCHITEKT
www.borowski-sasse.de
planung & bauleitung
Marktstr. 2, 48431 Rheine, Tel. 05971/899287-0
info@borowski-sasse.de, Hauptstr. 15, 48477 Hörstel-Osterwalde, Tel. 05978/9167-0

PROJEKT
NEU- UND UMBAU DER NELSON-MANDELA-SCHULE
WIHO STRASSE 101
48429 RHEINE

BAUHERR
STADT RHEINE
KLOSTERSTRASSE 14
48431 RHEINE

ZEICHNUNG
UNTERGESCHOSS
(Bauteil B und Kriechkeller)

LEISTUNGSPHASE
BAUANTRAG

BAUHERR
ARCHITEKT

MASSSTAB
1:100

ZEICHNUNGS-NR.
03.G.-01

PLAN-NR.
02

INDEX
.

GEZEICHNET
VGL. TL. DR. JK. SF

DATUM
08.09.2015

Bakundschule Rheine_14_Um- und Neubau_Planer : 2