


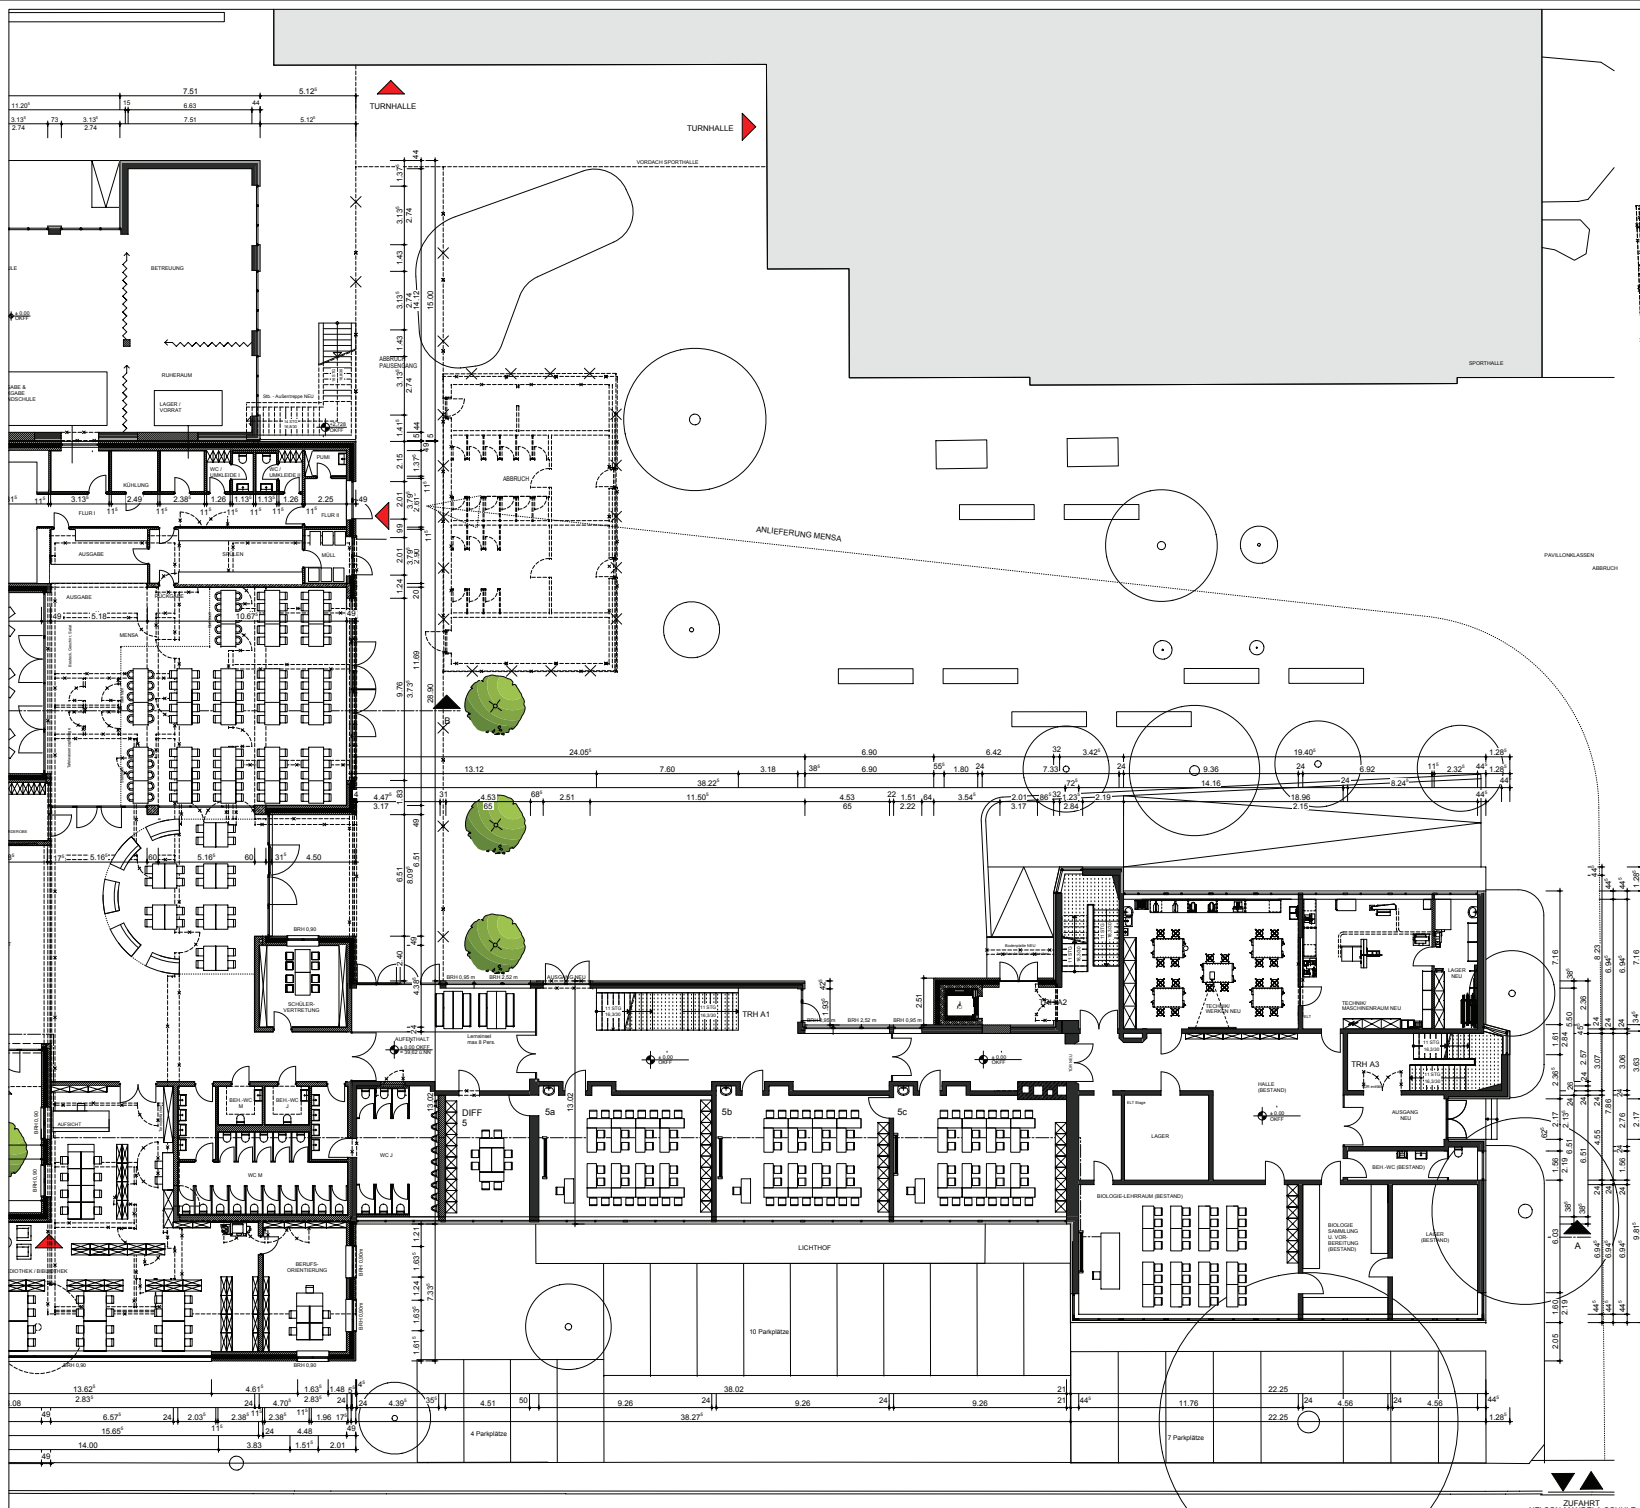

ERDGESCHOSS Whostraße
Bauteil A

ARCHITEKT

www.borowski.sasse.de
planung & bauleitung

Kontakt: 2.48431 Rheine, Tel. 05971599287-0
info@borowski.sasse.de Hauptstr. 15, 48477 Hünkel-Oberwäldchen, Tel. 059799167-0

PROJEKT

NEU- UND UMBAU DER NELSON-MANDELA-SCHULE
WHOSTRASSE 101
48429 RHEINE

BAUHERR

STADT RHEINE
KLOSTERSTRASSE 14
48431 RHEINE

ZUSAMMENFASSUNG

ERDGESCHOSS
(Bauteil A)

LEISTUNGSSTADIUM

BAUANTRAG

BAUHERR	ARCHITEKT
MASSSTAB	1:100
ZEICHNUNG	NO. 16, SK. 25, 26, 27
DATUM	09.09.2015
Bauleitung: Rhein, 15, 48477 Hünkel-Oberwäldchen, Tel. 059799167-0	

ZEICHNUNGS-NR.	PLAN-NR.	BLATT-NR.
03.G.00	05	