


ANSICHT NORD

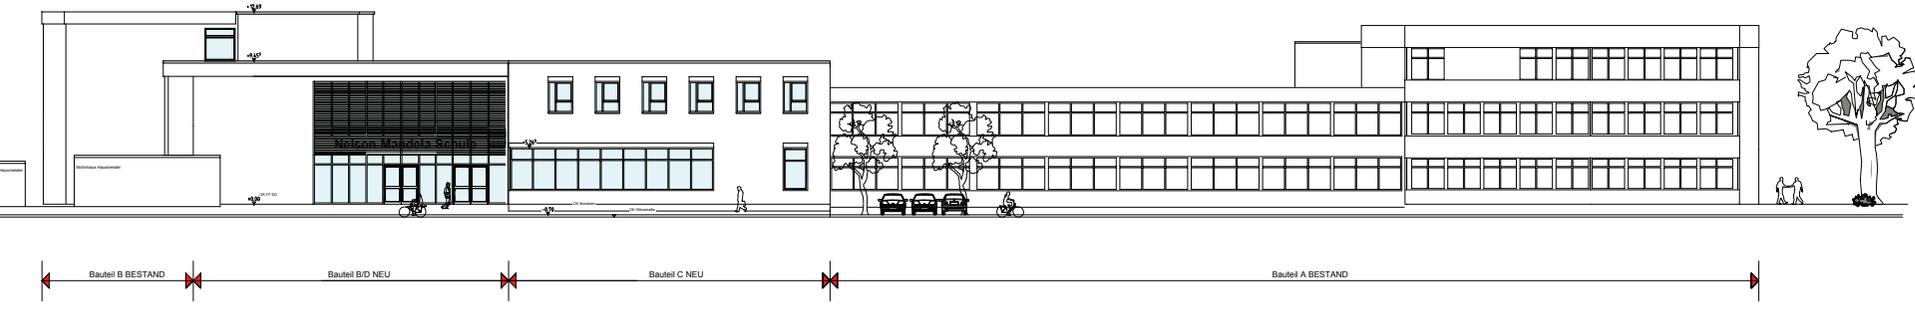

ANSICHT SÜD

www.borowski\_sasse.de  
 planung & bauleitung  
 Maximal 2, 40431 Rheine, Tel. 05171 880229-0  
 info@borowski-sasse.de, Hauptstr. 15, 48477 Hildorf-Draarwald, Tel. 05978/9167-0

PROJEKT: NEU- UND UMBAU DER NELSON-MANDELA-SCHULE  
 WINDSTRASSE 13  
 48429 RHEINE

BAUKOMM.: STADT RHEINE  
 KLUGSTRASSE 14  
 48451 RHEINE

ANSICHT NORD / SÜD

BAUANTRAG

VERMESSUNG	ARCHITEKT
STAB	
VERGEBER	
VERGEBER-NR.	PROJEKT-NR.
1:100	03.A.01-02
18.09.2011	12