


MUSTER 1 (mit Produktlinie CARMA finerro) M. 1:25

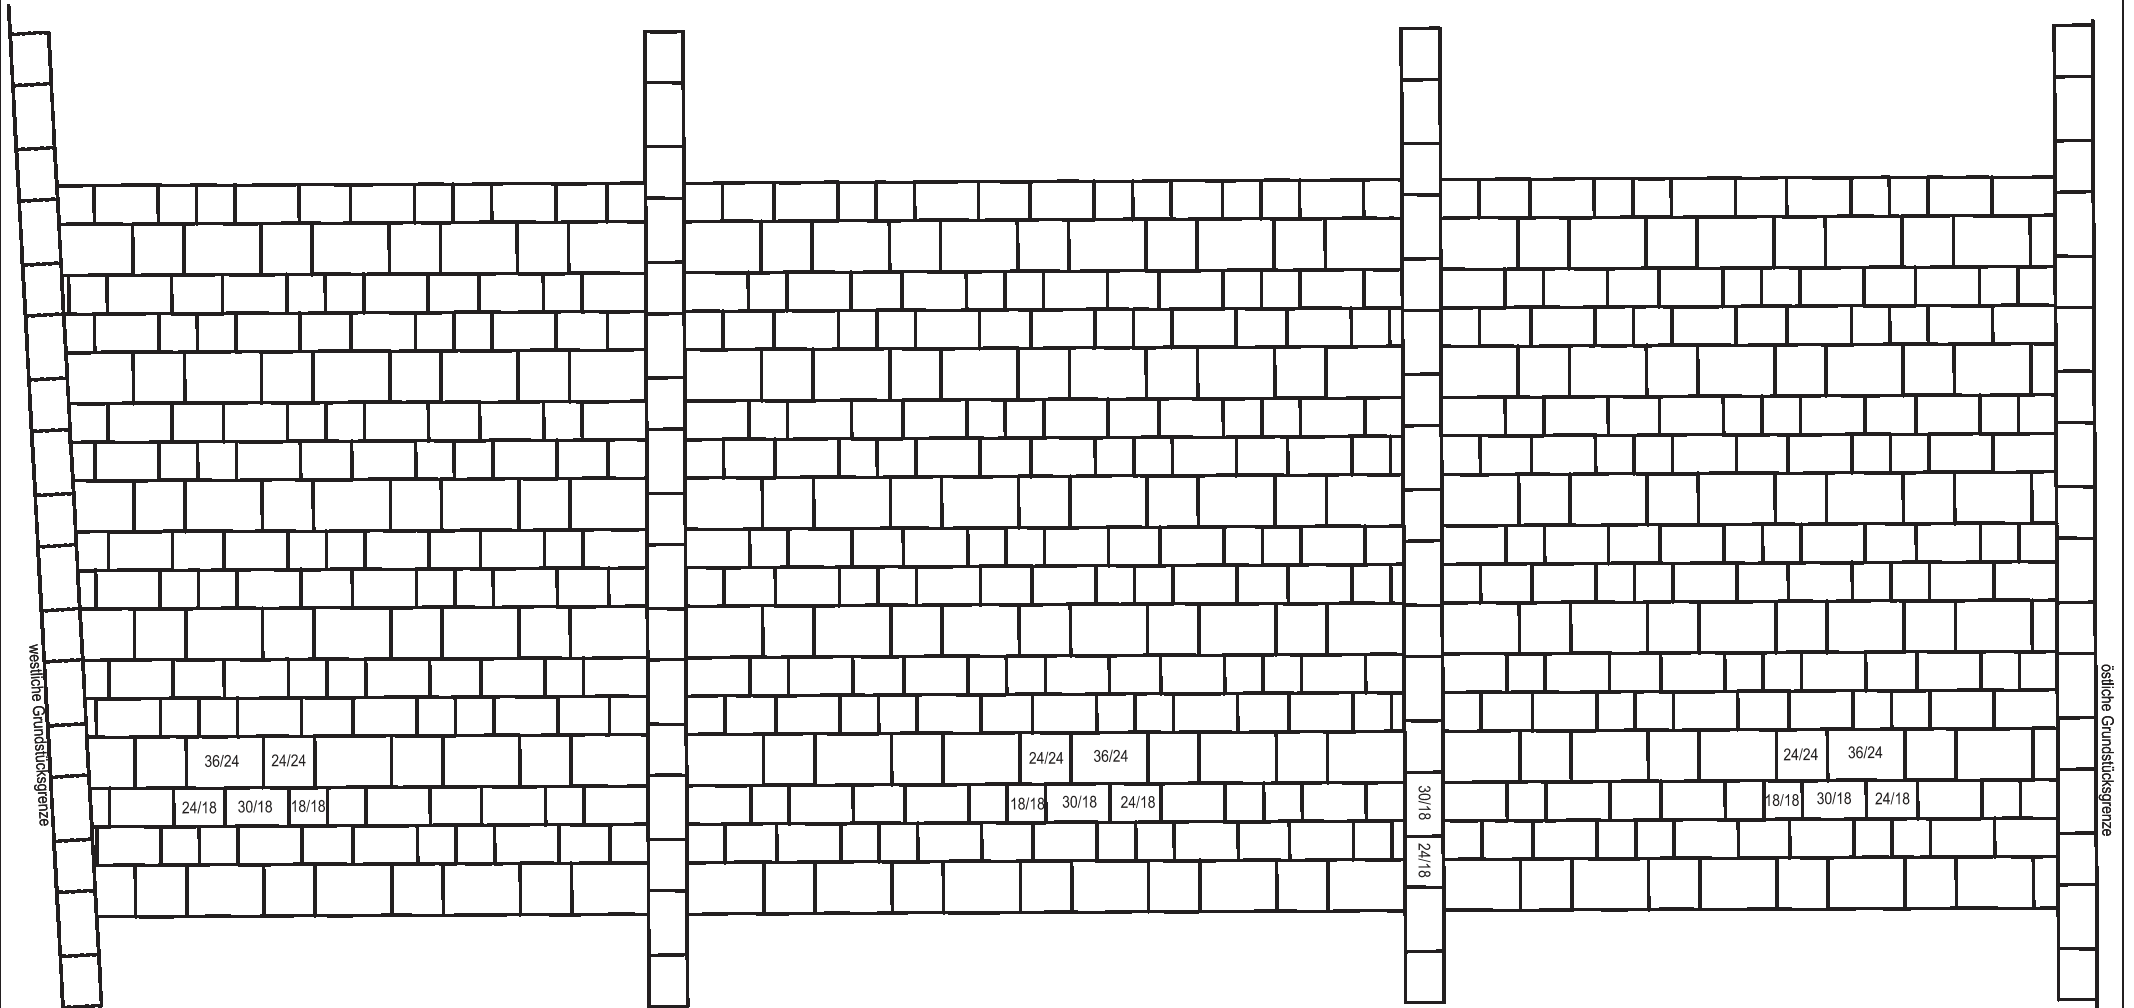

	TBR Technische Betriebe Rheine AöR -Straßen/Planung-
Ausbau Münsterstraße Bereich Münstermauer bis Emsstraße Verlegemuster 1	
Maßstab: 1: 25 Druckdatum: 10.11.2015	Projekt-Nr.: 5943-0062