

Kostenübersicht

	Kostenschätzung 06.11.2006	238.516,03 EUR
	Einsparung	51.529,50EUR
	Gesamt netto	157.131,54 EUR
	zzgl. 19,0% MwSt.	29.854,99 EUR
Hochbaumaßnahme	Gesamt brutto	186.986,53 EUR

	Kostenschätzung 06.11.2006	227.000,83EUR
	Einsparung	130.578,70EUR
	Gesamt netto	81.027,00 EUR
	zzgl. 19,0% MwSt.	15.395,13 EUR
Einrichtungsmaßnahme	Gesamt brutto	96.422,13 EUR

	Kostenschätzung 06.11.2006	465.516,86EUR
	Einsparung	182.108,20EUR
	Gesamt netto	238.158,54 EUR
	zzgl. 19,0% MwSt.	45.250,12 EUR
GESAMTMASZNAHME	Gesamt brutto	283.408,66 EUR

**STADTARCHIV RHEINE - KOSTENSCHÄTZUNG
HOCHBAUMASZNAHME**


STAND 10.01.2007

Titel 1.	KG 100	0,00 EUR
Titel 2.	nicht bekannt	0,00 EUR
Titel 3.	KG 200	0,00 EUR
Titel 4.	nicht bekannt	0,00 EUR
Untertitel 5.01.	BAUSTELLENEINRICHTUNG	432,00 EUR
Untertitel 5.02.	RÜCKBAU	1.389,80 EUR
Untertitel 5.03.	LEICHTE TRENNWÄNDE	2.507,00 EUR
Untertitel 5.04.	ERTÜCHTIGUNG MAGAZINRAUM	16.784,94 EUR
Untertitel 5.05.	TÜREN, OHNE EINBRUCHSCHUTZ	7.885,00 EUR
Untertitel 5.06.	UNTERDECKEN	3.958,00 EUR
Untertitel 5.07.	DACHDECKER	1.804,00 EUR
Untertitel 5.08.	SCHLOSSER	1.971,20 EUR
Untertitel 5.09.	MALERARBEITEN	2.500,00 EUR
Untertitel 5.10.	BODENBELÄGE TEXTIL	7.913,60 EUR
Untertitel 5.11.	BODENBELÄGE HART	3.354,00 EUR
Untertitel 5.12.	SONSTIGES	500,00 EUR
Untertitel 5.13.	UNVORHERGESEHENES	7.650,00 EUR
Titel 5.	KG 300	58.649,54 EUR
Untertitel 6.01.	MÖBEL RAUM 23 - ARCHIV / MIKROFILMARBEITSPLATZ	16.842,00 EUR
Untertitel 6.02.	MÖBEL RAUM 23 - TRESEN - INFO	2.300,00 EUR
Untertitel 6.03.	ARBEITSPLATZ - RAUM 23	1.640,00 EUR
Untertitel 6.04.	ARBEITSPLATZ - SCHRÄNKE RAUM 23	5.285,00 EUR
Untertitel 6.05.	UNVORHERGESEHENES	2.600,00 EUR
Titel 6.	FESTEINBAUTEN	28.667,00 EUR
Untertitel 7.01.	HLS	22.840,00 EUR
Untertitel 7.02.	ELT	18.000,00 EUR
Untertitel 7.03.	UNVORHERGESEHENS HLS/ELT	6.125,00 EUR
Titel 7.	KG 400	46.965,00 EUR
Titel 8.	KG 500 - AUSSENANLAGEN	0,00 EUR
Titel 9.	KG 600 - AUSSTATTUNG / KUNSTWERKE	0,00 EUR
Untertitel 10.01.	BAUNE BENKOSTEN, KG 300 + KG 400	22.850,00 EUR
Titel 10.	KG 700 - BAUNE BENKOSTEN	22.850,00 EUR
	Gesamt netto	157.131,54 EUR
	zzgl. 19,0% MwSt.	29.854,99 EUR
	Gesamt brutto	186.986,53 EUR

**STADTARCHIV RHEINE - KOSTENSCHÄTZUNG
EINRICHTUNGSMASZNAHME**

STAND 10.01.2007

Titel 1.	FOLIENBESCHICHTUNG FASSADE	972,00 EUR
Untertitel 2.01.	MÖBEL RAUM 10 - VERZEICHNIS	580,00 EUR
Untertitel 2.02.	MÖBEL RAUM 17 - BIBLIOTHEK	9.920,00 EUR
Untertitel 2.03.	MÖBEL - RAUM 18 - ARCHIV	1.450,00 EUR
Untertitel 2.04.	MÖBEL RAUM 22 - PROTOKOLLE	2.560,00 EUR
Untertitel 2.05.	MÖBEL RAUM 23 - BESUCHERARBEITSPLÄTZE	8.720,00 EUR
Untertitel 2.06.	MÖBEL RAUM 23 - ARCHIV / MIKROFILMARBEITSPLATZ	400,00 EUR
Untertitel 2.07.	MÖBEL RAUM 23 - SCHRANKWAND - INFO	4.405,00 EUR
Untertitel 2.08.	MÖBEL RAUM 23 - TRESEN - INFO	0,00 EUR
Untertitel 2.09.	MÖBEL RAUM 24+25 - MAGAZIN	13.520,00 EUR
Untertitel 2.10.	MÖBELVORZONE	3.350,00 EUR
Untertitel 2.11.	TECHNISCHE EINRICHTUNG	900,00 EUR
Titel 2.	MÖBLIERUNG STADTARCHIV	45.805,00 EUR
Untertitel 3.01.	ARBEITSPLATZ - RAUM 23	750,00 EUR
Untertitel 3.02.	ARBEITSPLATZ - MÖBEL - RAUM 18 - BÜRO	2.400,00 EUR
Untertitel 3.03.	BESPRECHUNG - MÖBEL RAUM 18 - BÜRO	0,00 EUR
Untertitel 3.04.	ABSTELLRAUM - RAUM 19	0,00 EUR
Untertitel 3.05.	ARBEITSPLATZ TECHNIK	0,00 EUR
Titel 3.	ARBEITSPLÄTZE	3.150,00 EUR
Untertitel 4.01.	LEIT- UND INFORMATIONSSYSTEM	11.600,00 EUR
Titel 4.	LEIT- UND INFORMATIONSSYSTEM	11.600,00 EUR
Titel 5.	SONSTIGES	750,00 EUR
Titel 6.	UNVORHERGESEHENES	6.250 EUR
Untertitel 7.01.	SONSTIGE BAUNE BENKOSTEN	0,00 EUR
Untertitel 7.02.	PLANUNGSKOSTEN KG 600	12.500,00 EUR
Titel 7.	KG 700 - BAUNE BENKOSTEN	12.500,00 EUR
	Gesamt netto	81.027,00EUR
	zzgl. 19,0% MwSt.	15.395,13 EUR
	Gesamt brutto	96.422,13 EUR

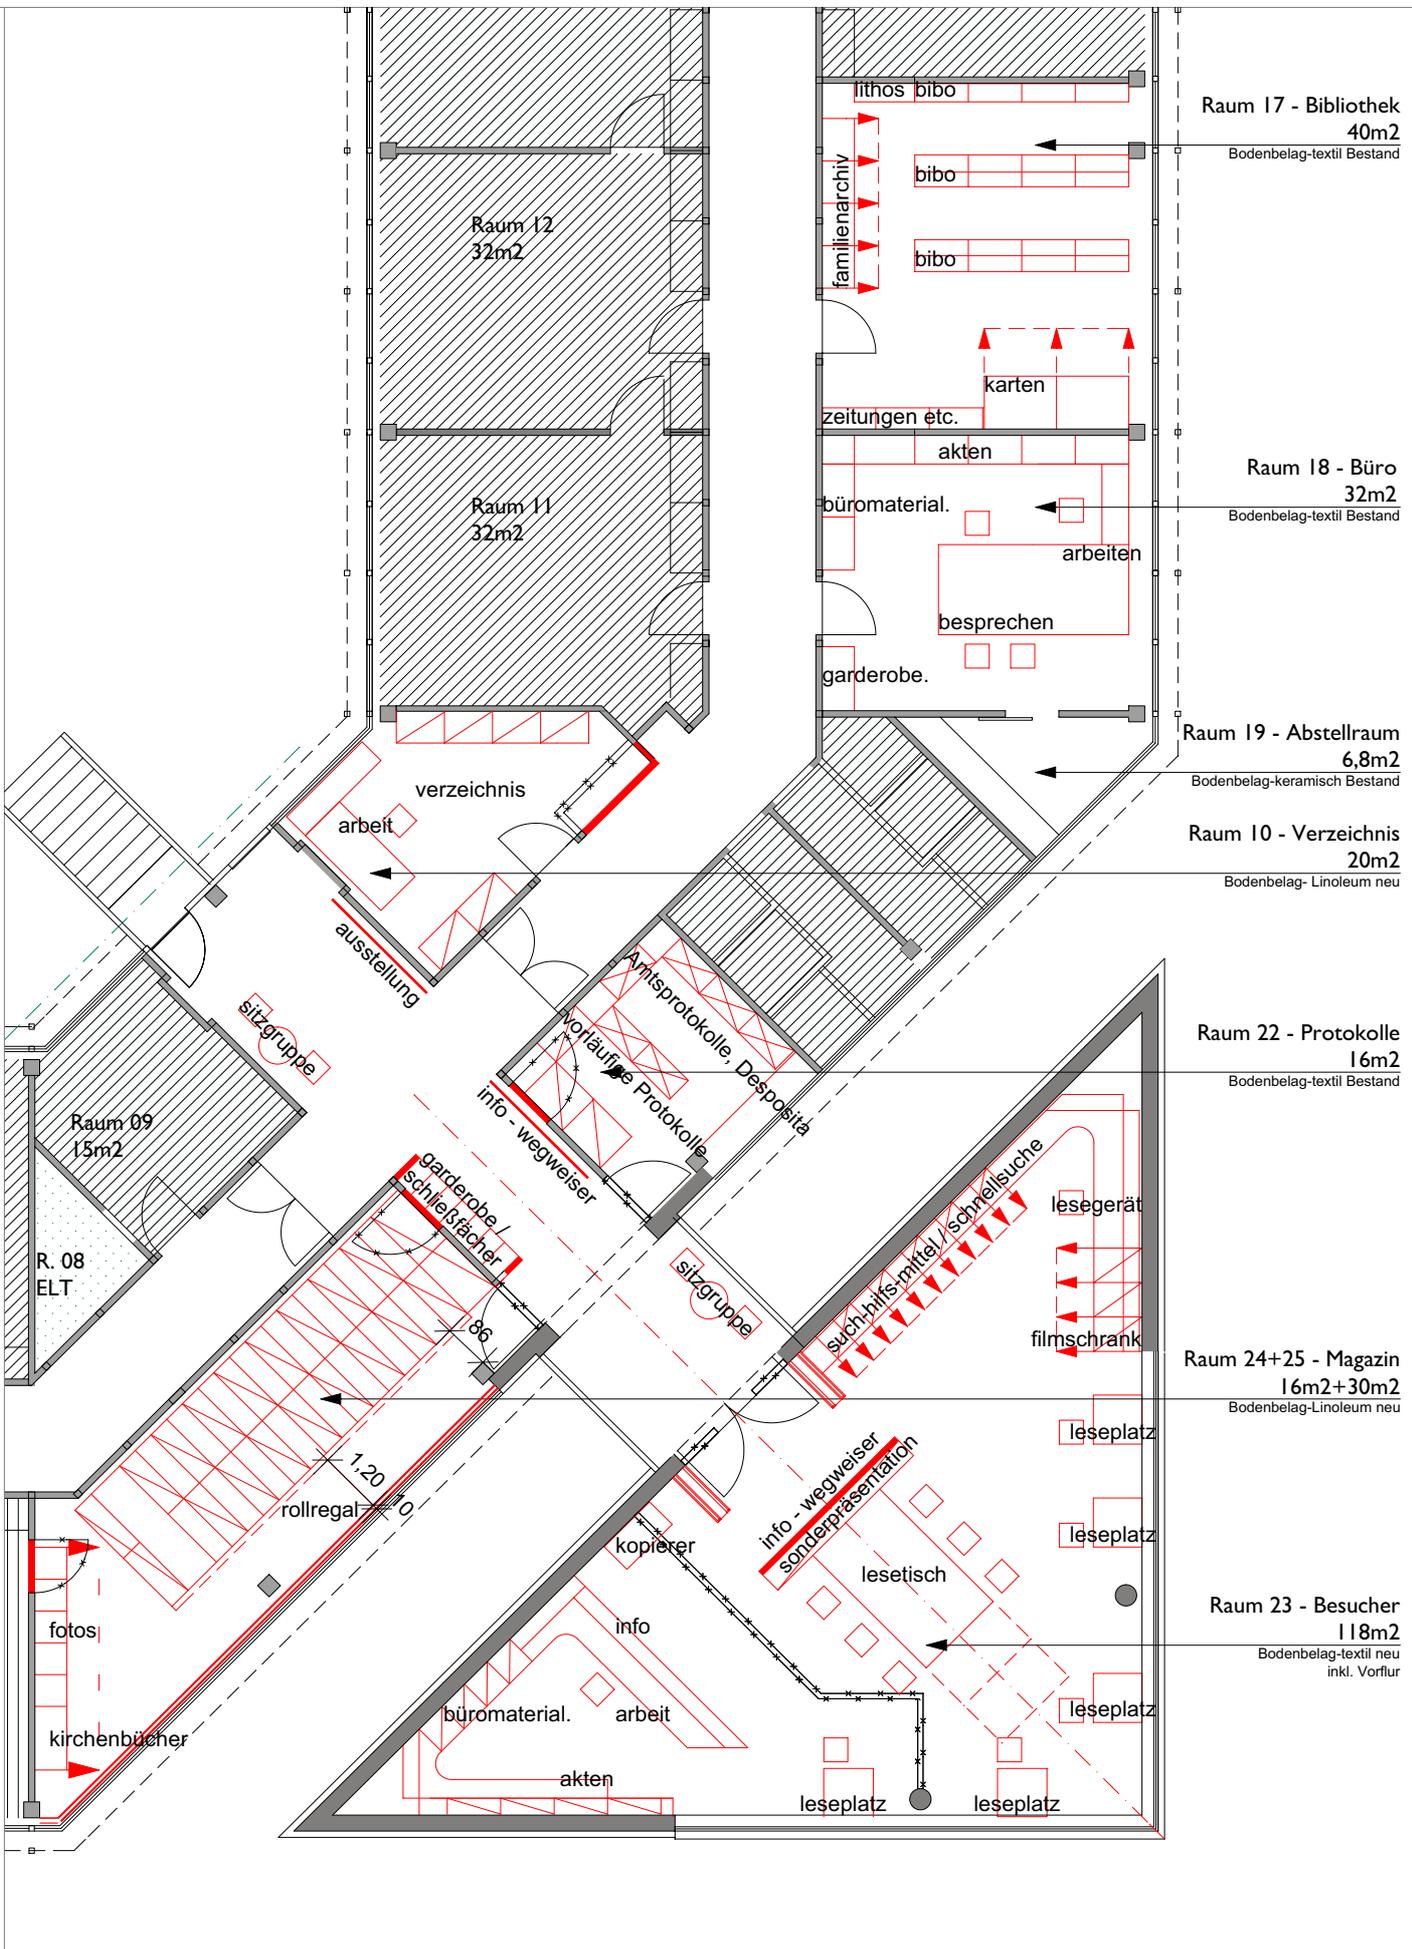

Index 3 - 30.10.06 2-flügeliges türelement besucherraum	Index 2 - 30.10.06 vorsatzzschale magazinraum	Index 1 - 05.09.06 durchgeschleite zubringerflur dreieck angepasst	Index 0 - 28.08.06 diese planunterlage basiert auf der digitalisierung der genehmigungsplanung und ist kein aktueller bestandsplan	Projekt	Stadtarchiv im Rathauszentrum
				Plan	Grundriss 2. OG - M 1:100- Vorstudie Belegung Stadtarchiv
				Plannummer	p0619_2 G - 2.OG - ARCHIV - 01b
				Bauherr	Stadt Rheine, Klosterstr. 14, 48431Rheine