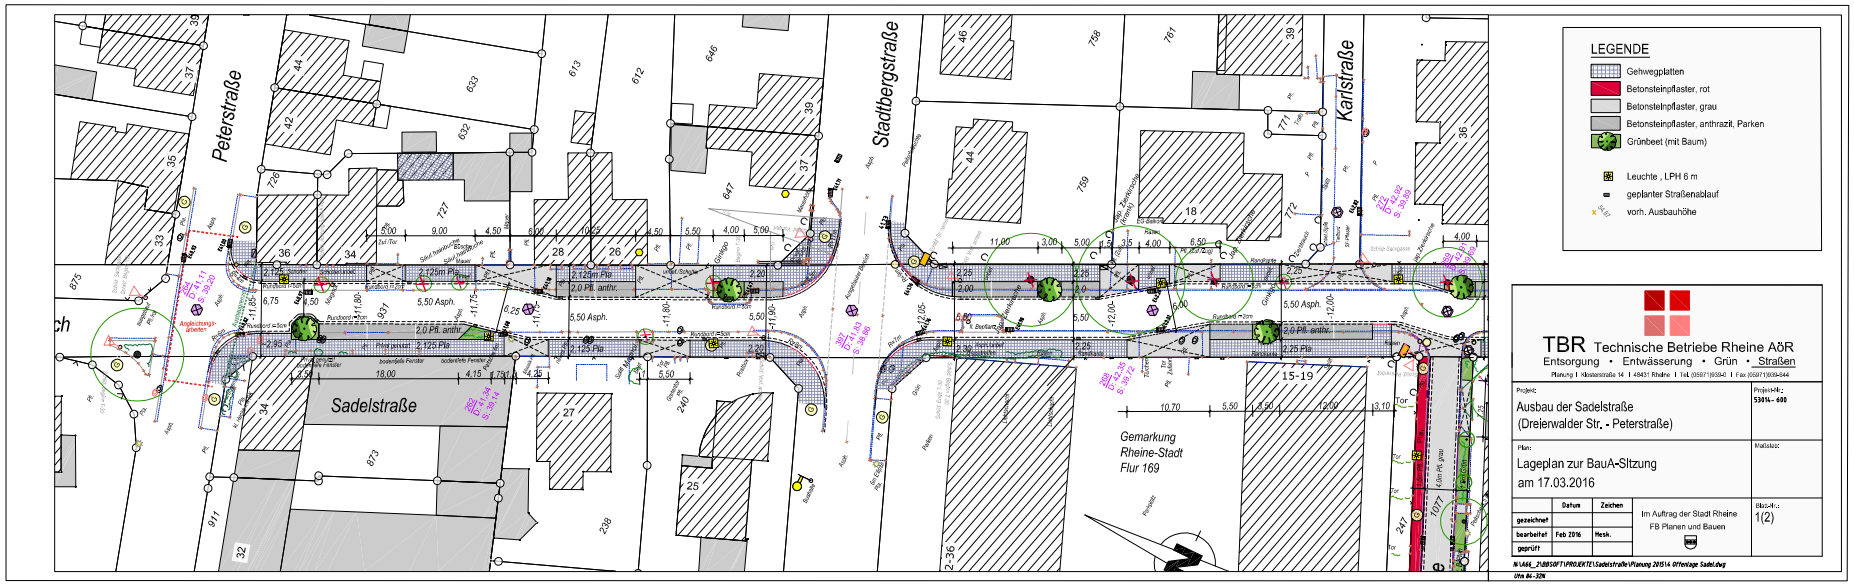

TBR Technische Betriebe Rheine AöR
Entsorgung • Entwässerung • Grün • Straßen
Planung | Klosterstraße 14 | 48431 Rheine | Tel. (05971)939-0 | Fax (05971)939-444

Projekt: Ausbau der Sadelstraße (Dreierwalder Str. - Peterstraße)		Projekt-Nr.: 53014 - 600
Plan: Lageplan zur BauA-Sitzung am 17.03.2016		Maßstab:
	Datum / Zeichen	Im Auftrag der Stadt Rheine FB Planen und Bauen
gezeichnet		
bearbeitet	Feb 2016 / Mesk.	
geprüft		

Blatt-Nr.: 1(2)

N:\AGL_2\BBSOFT\PROJEKTE\Sadelstraße\Planung 2015\4 Offenlage Sadel.dwg
Uhr 8A-3ZN

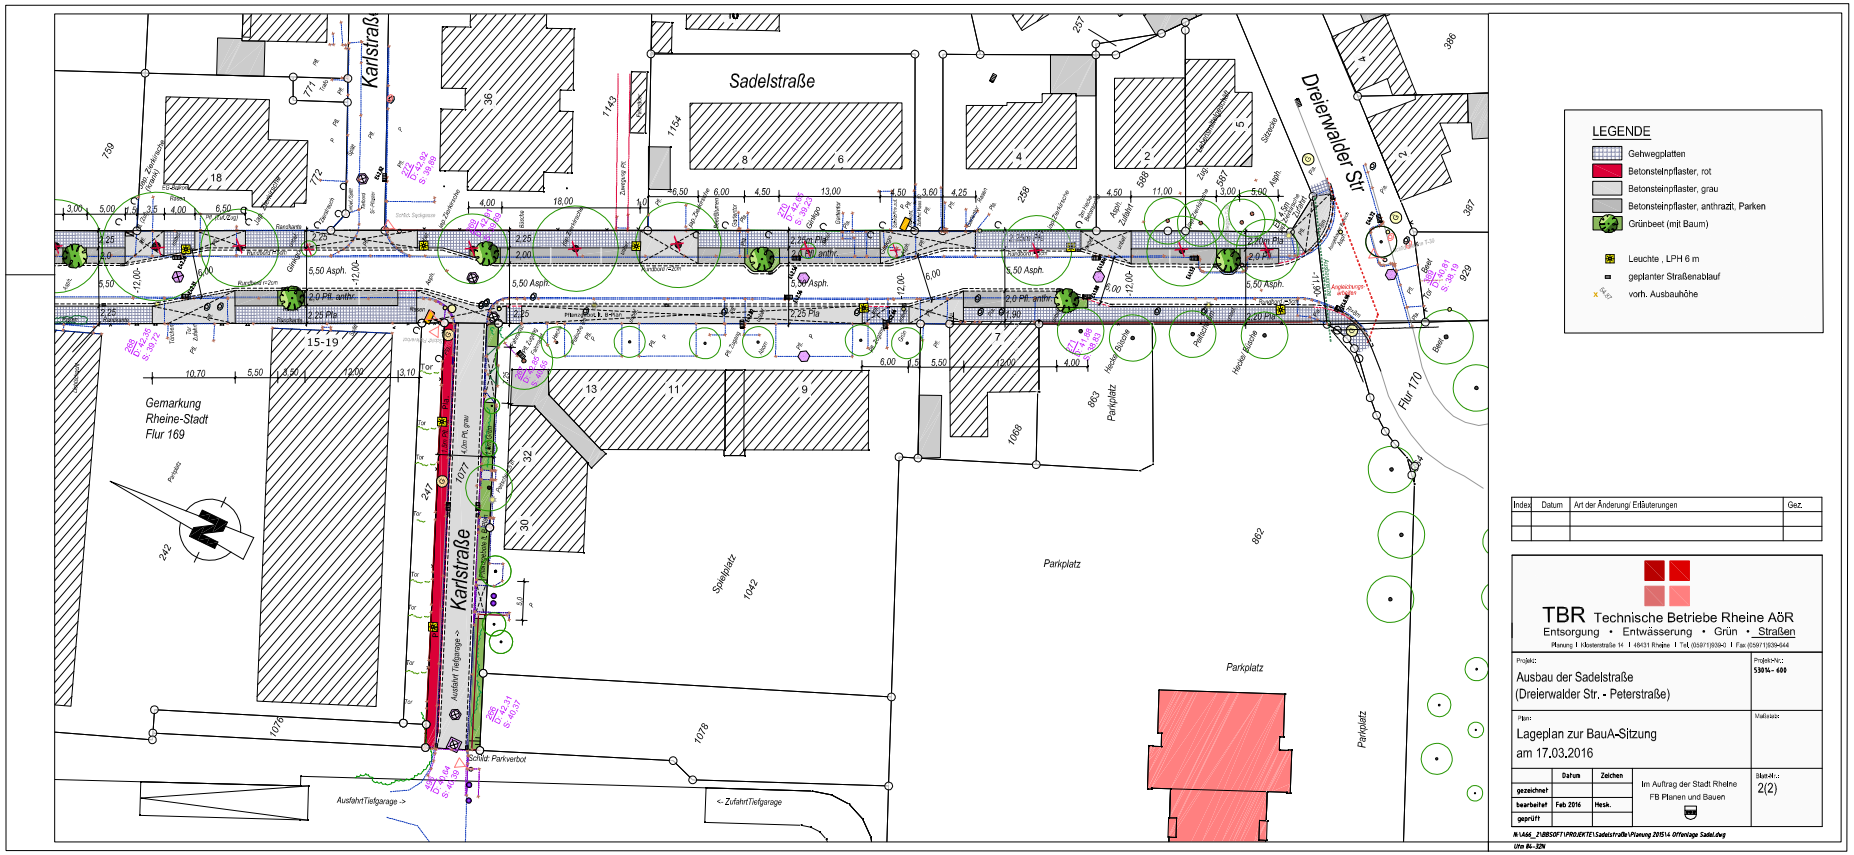

Index	Datum	Art der Änderung/ Erläuterungen	Gez.

TBR Technische Betriebe Rheine AöR
Entsorgung • Entwässerung • Grün • Straßen
Planung | Klosterstraße 14 | 48431 Rheine | Tel. (05971)939-0 | Fax (05971)939-444

Projekt: Ausbau der Sadelstraße (Dreierwalder Str. - Peterstraße)		Projekt-Nr.: 53014 - 600
Plan: Lageplan zur BauA-Sitzung am 17.03.2016		Maßstab:
	Datum / Zeichen	Im Auftrag der Stadt Rheine FB Planen und Bauen
gezeichnet		
bearbeitet	Feb 2016 / Mesk.	
geprüft		

Blatt-Nr.: 2(2)

N:\AGL_2\BBSOFT\PROJEKTE\Sadelstraße\Planung 2015\4 Offenlage Sadel.dwg
Uhr 8A-3ZN