VARIANTE 1a

nach Bauantrag zuzüglich Aufzug

Pro:
- wenig Umbau im Bestand
- Barrierefreiheit

Contra:
- 2 vollständige TRH notwendig
- offen / keine Einhausung = wetterabhängig

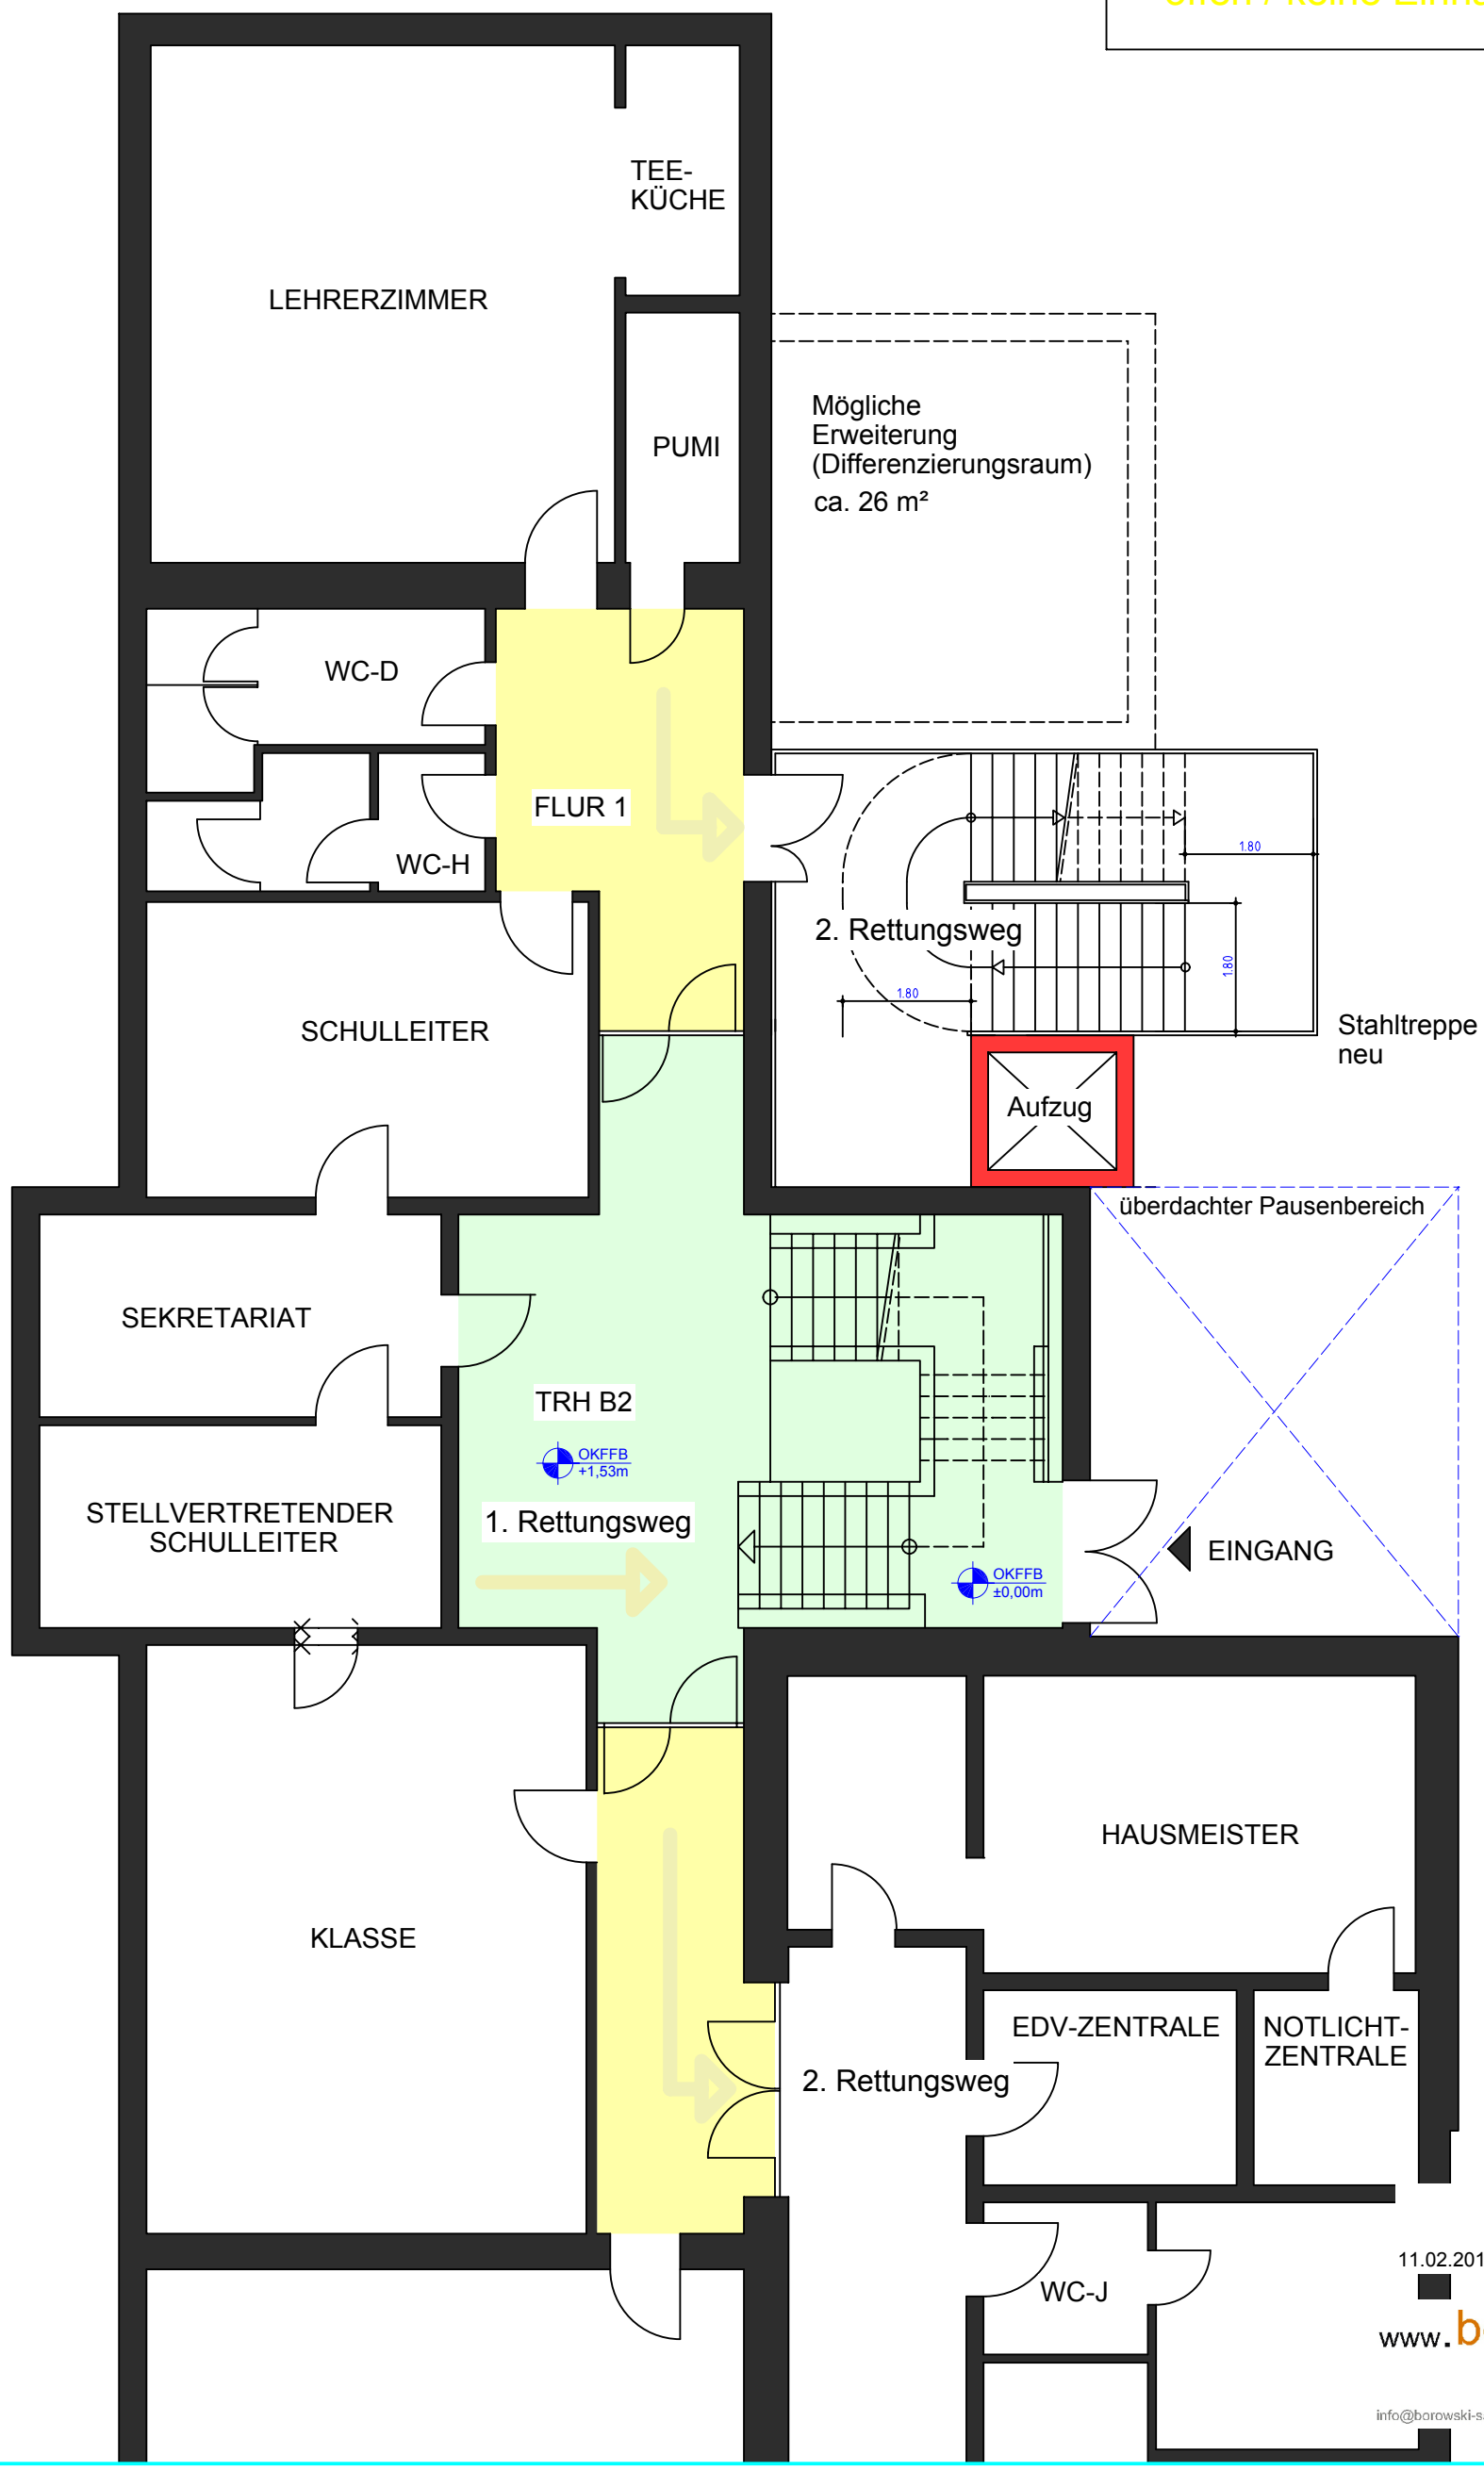

Grundriss M1:100

11.02.2016 / sr_Nelson-Mandela_'14_Werkplanung Aktuell

www.borowski-sasse.de
planung & bauleitung
Marktstr. 2, 48431 Rheine, Tel. 05971/899287-0
info@borowski-sasse.de Hauptstr. 15, 48477 Hörstel-Dreierwalde, Tel. 05978/9167-0

H/B = 297 / 420 (0.12m²)
Allplan 2013