

VARIANTE 2


neue Eingangssituation nach Fertigstellung des neuen TRH

Pro:

- Fluchtweg besteht während Bauphase!
- Belichtung des Flures durch Fenster

Contra:

- es müssen Ersatzräume geschaffen werden.
- doppelter Platzverbrauch zumindest im EG
- großer Umbau im Bestand notwendig
- Hublift für Barrierefreiheit und Aufzug notwendig

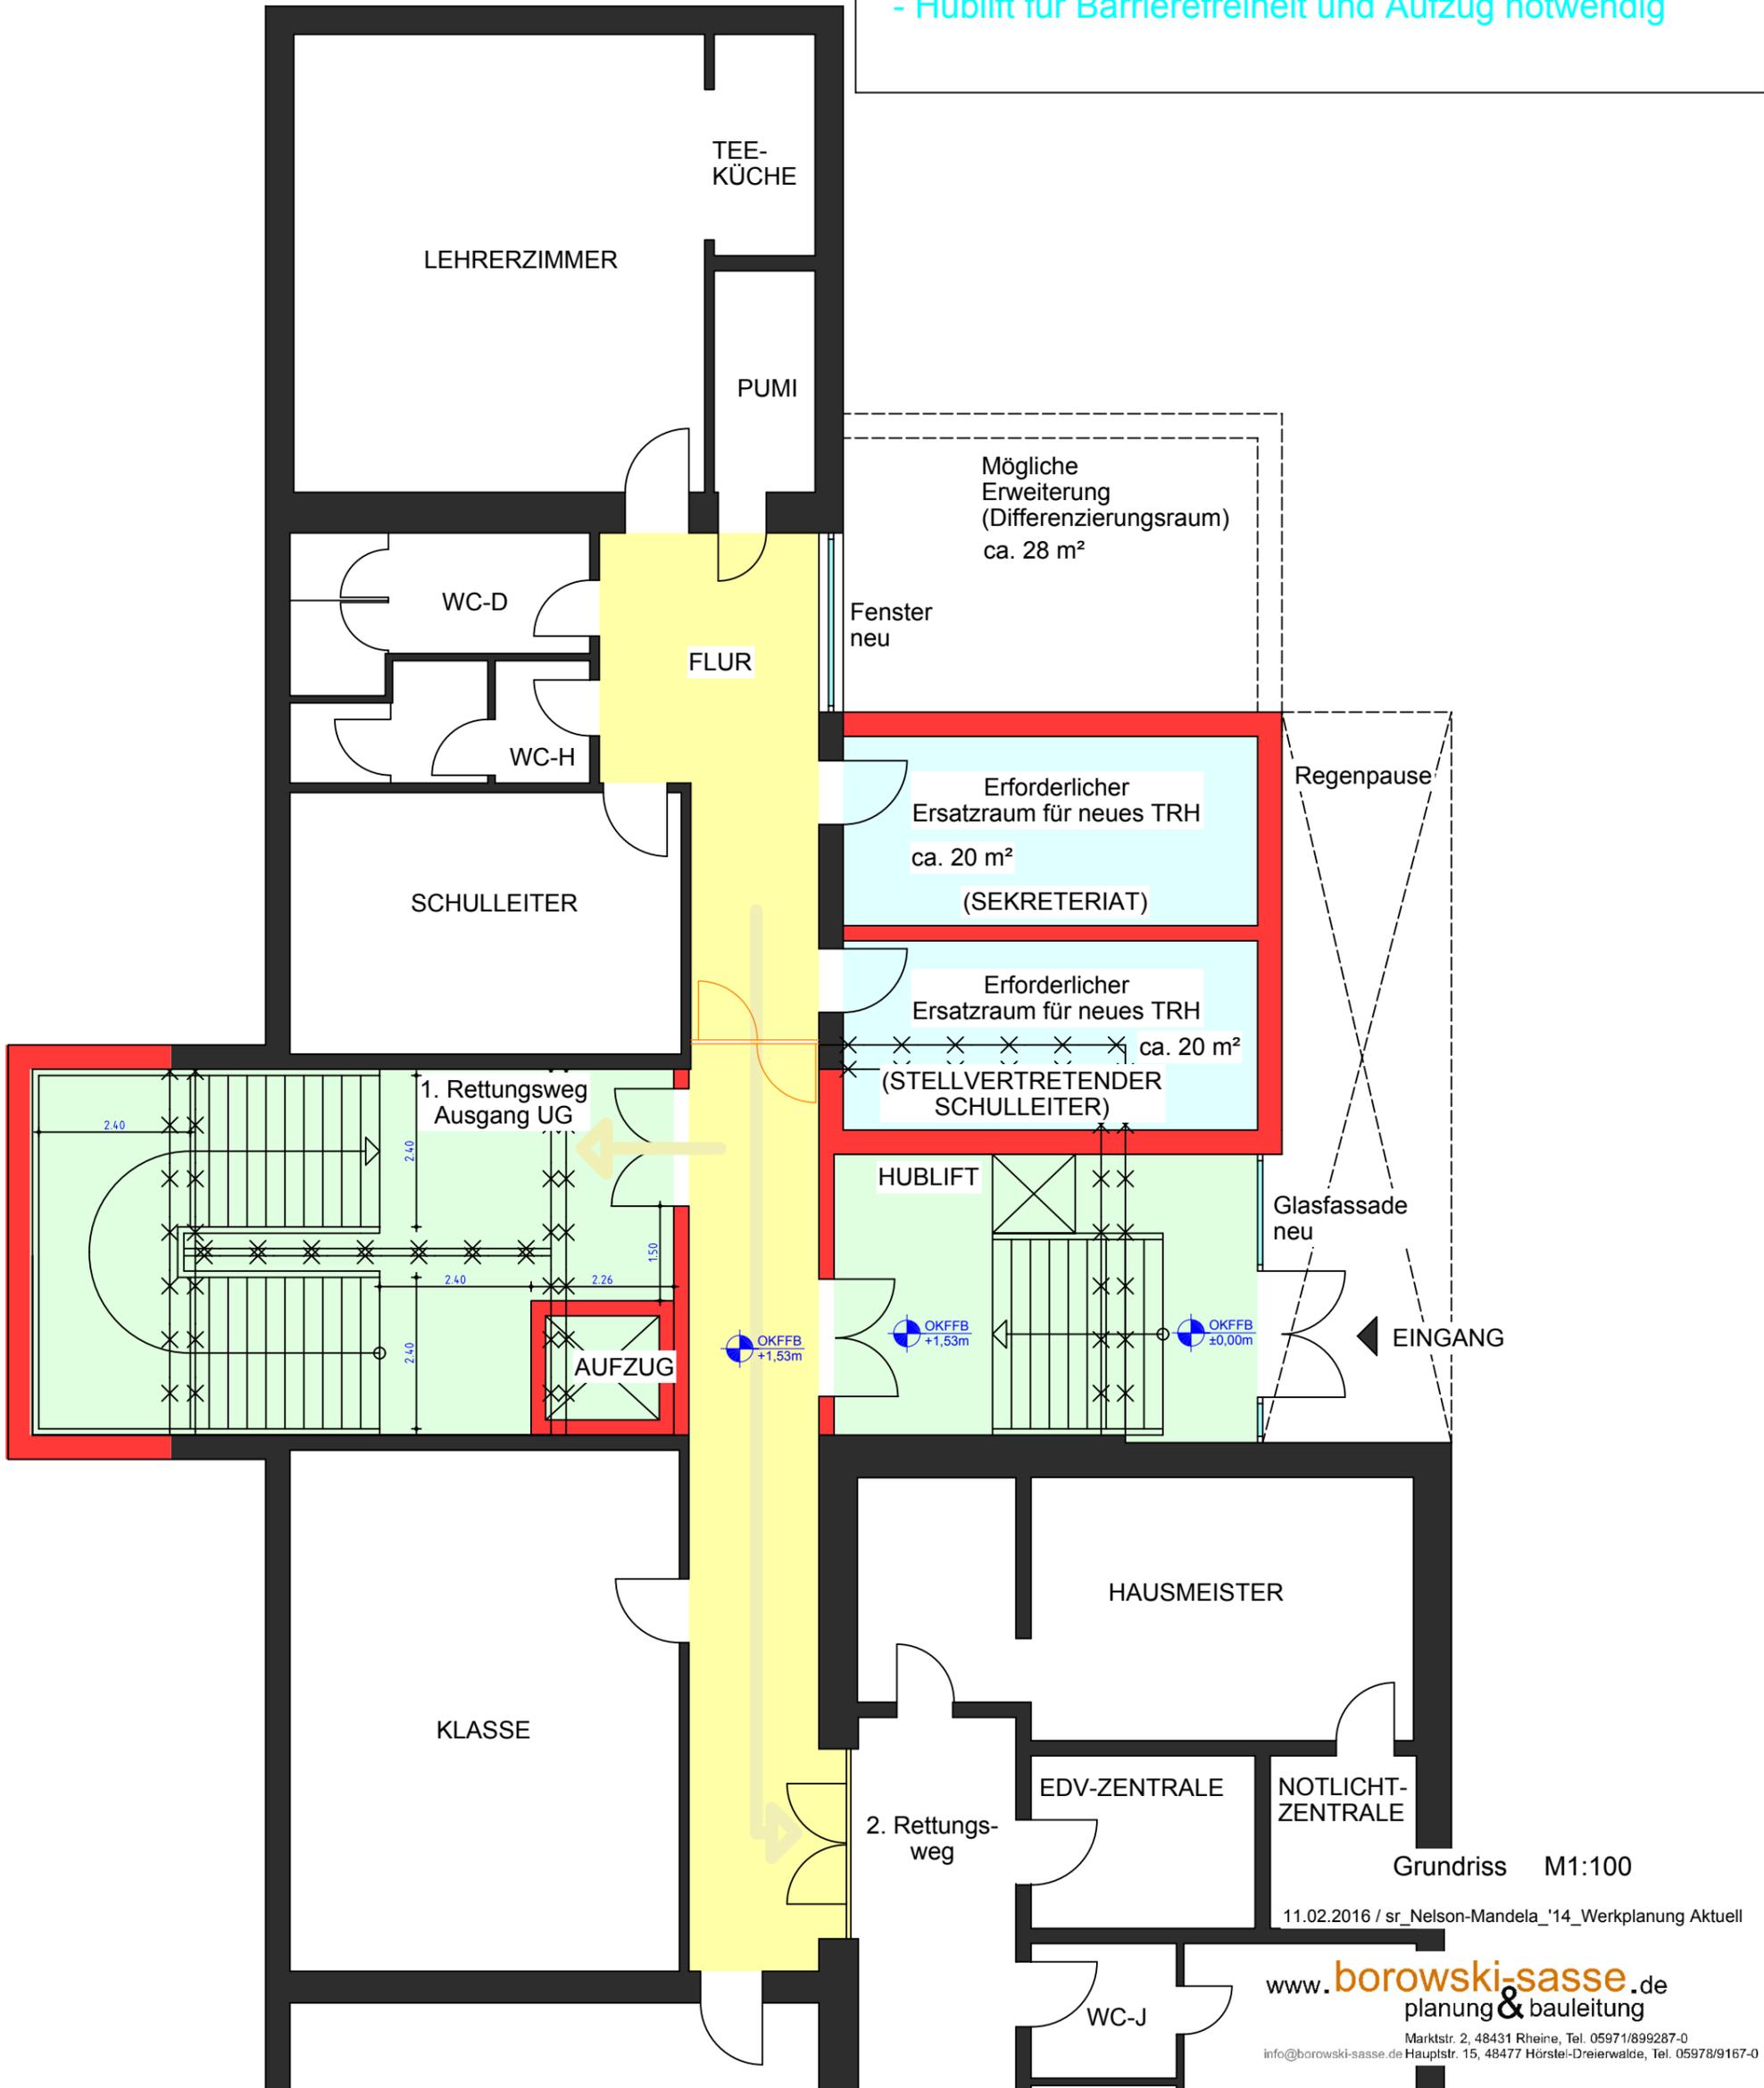

H/B = 297 / 420 (0.12m²)

Allplan 2013

Grundriss M1:100

11.02.2016 / sr_Nelson-Mandela_'14_Werkplanung Aktuell

www.borowski-sasse.de
planung & bauleitung

Marktstr. 2, 48431 Rheine, Tel. 05971/899287-0
info@borowski-sasse.de Hauptstr. 15, 48477 Hörstel-Dreierwalde, Tel. 05978/9167-0