VARIANTE 3

Abbruch des alten TRH

nach Fertigstellung des neuen TRH

Pro:

- wenig Umbau im Bestand
- Barrierefreiheit
- TRH besteht während Umbau
- Fluchtweg geradlinig
- großes Fenster im Flur

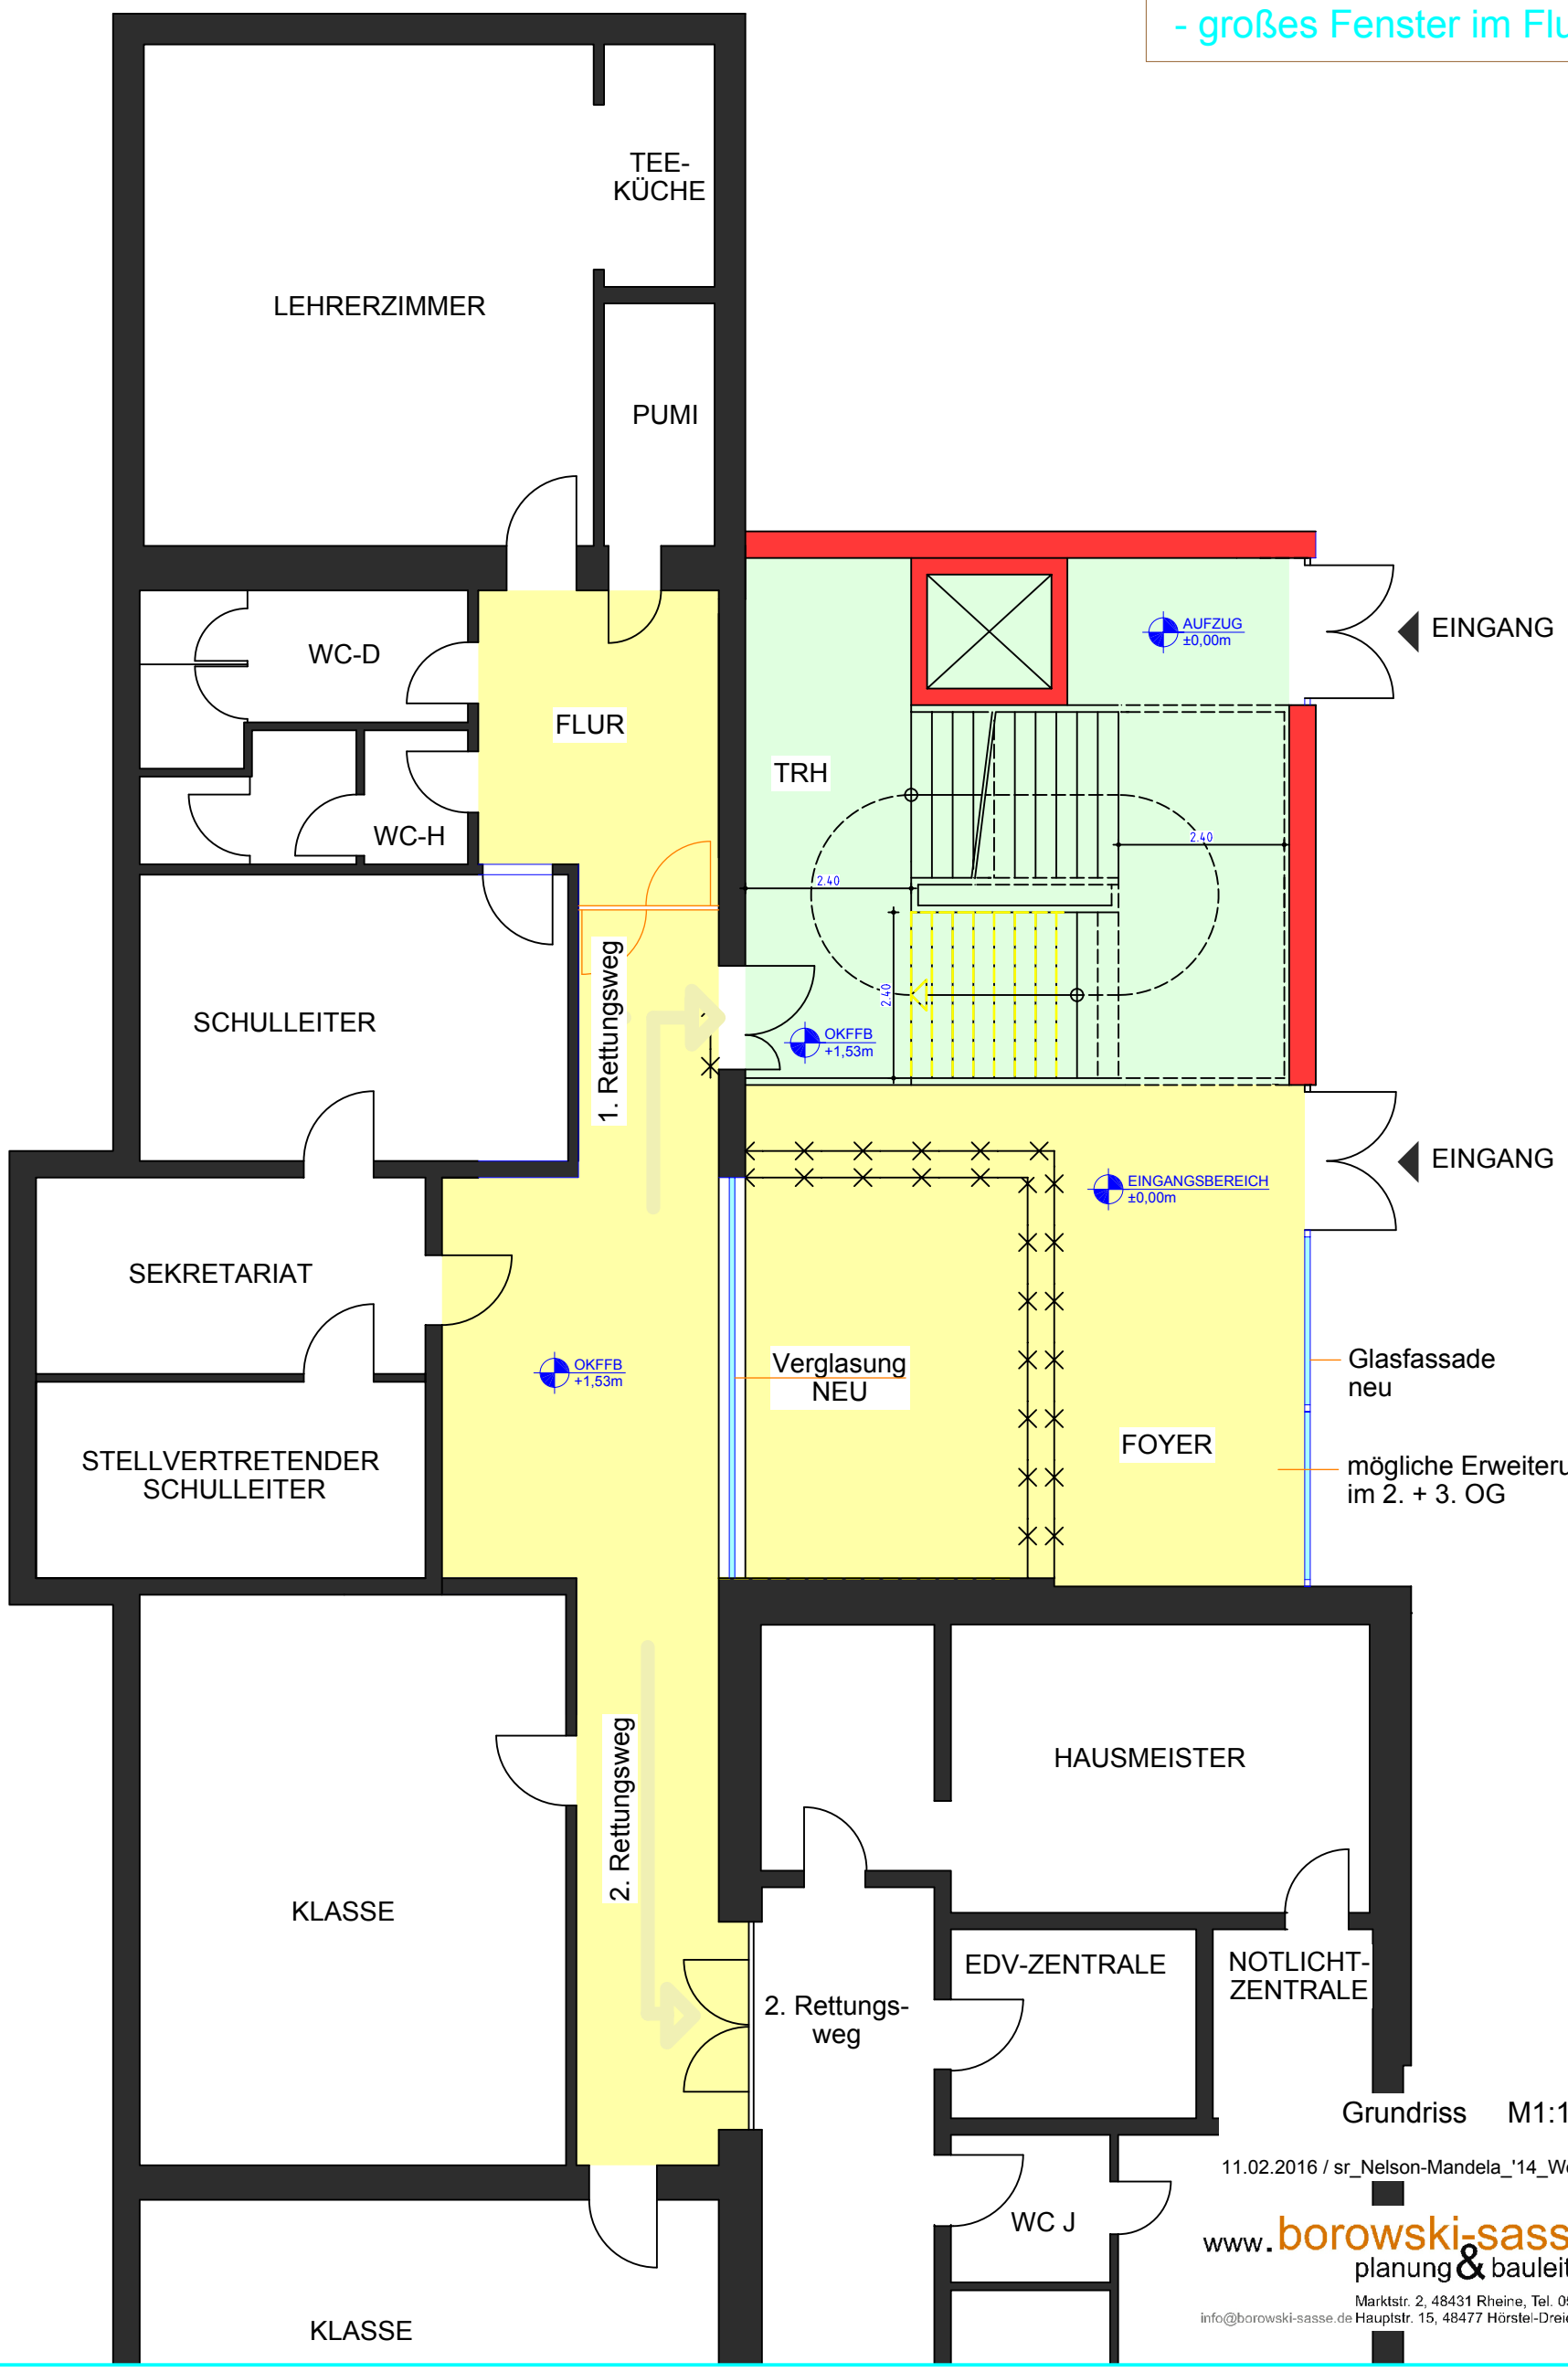

Grundriss M1:100

11.02.2016 / sr_Nelson-Mandela_'14_Werkplanung Aktuell

www.borowski-sasse.de
planung & bauleitung
Marktstr. 2, 48431 Rheine, Tel. 05971/899287-0
info@borowski-sasse.de Hauptstr. 15, 48477 Hörstel-Dreierwalde, Tel. 05978/9167-0

H/B = 297 / 420 (0.12m²)
Allplan 2013