


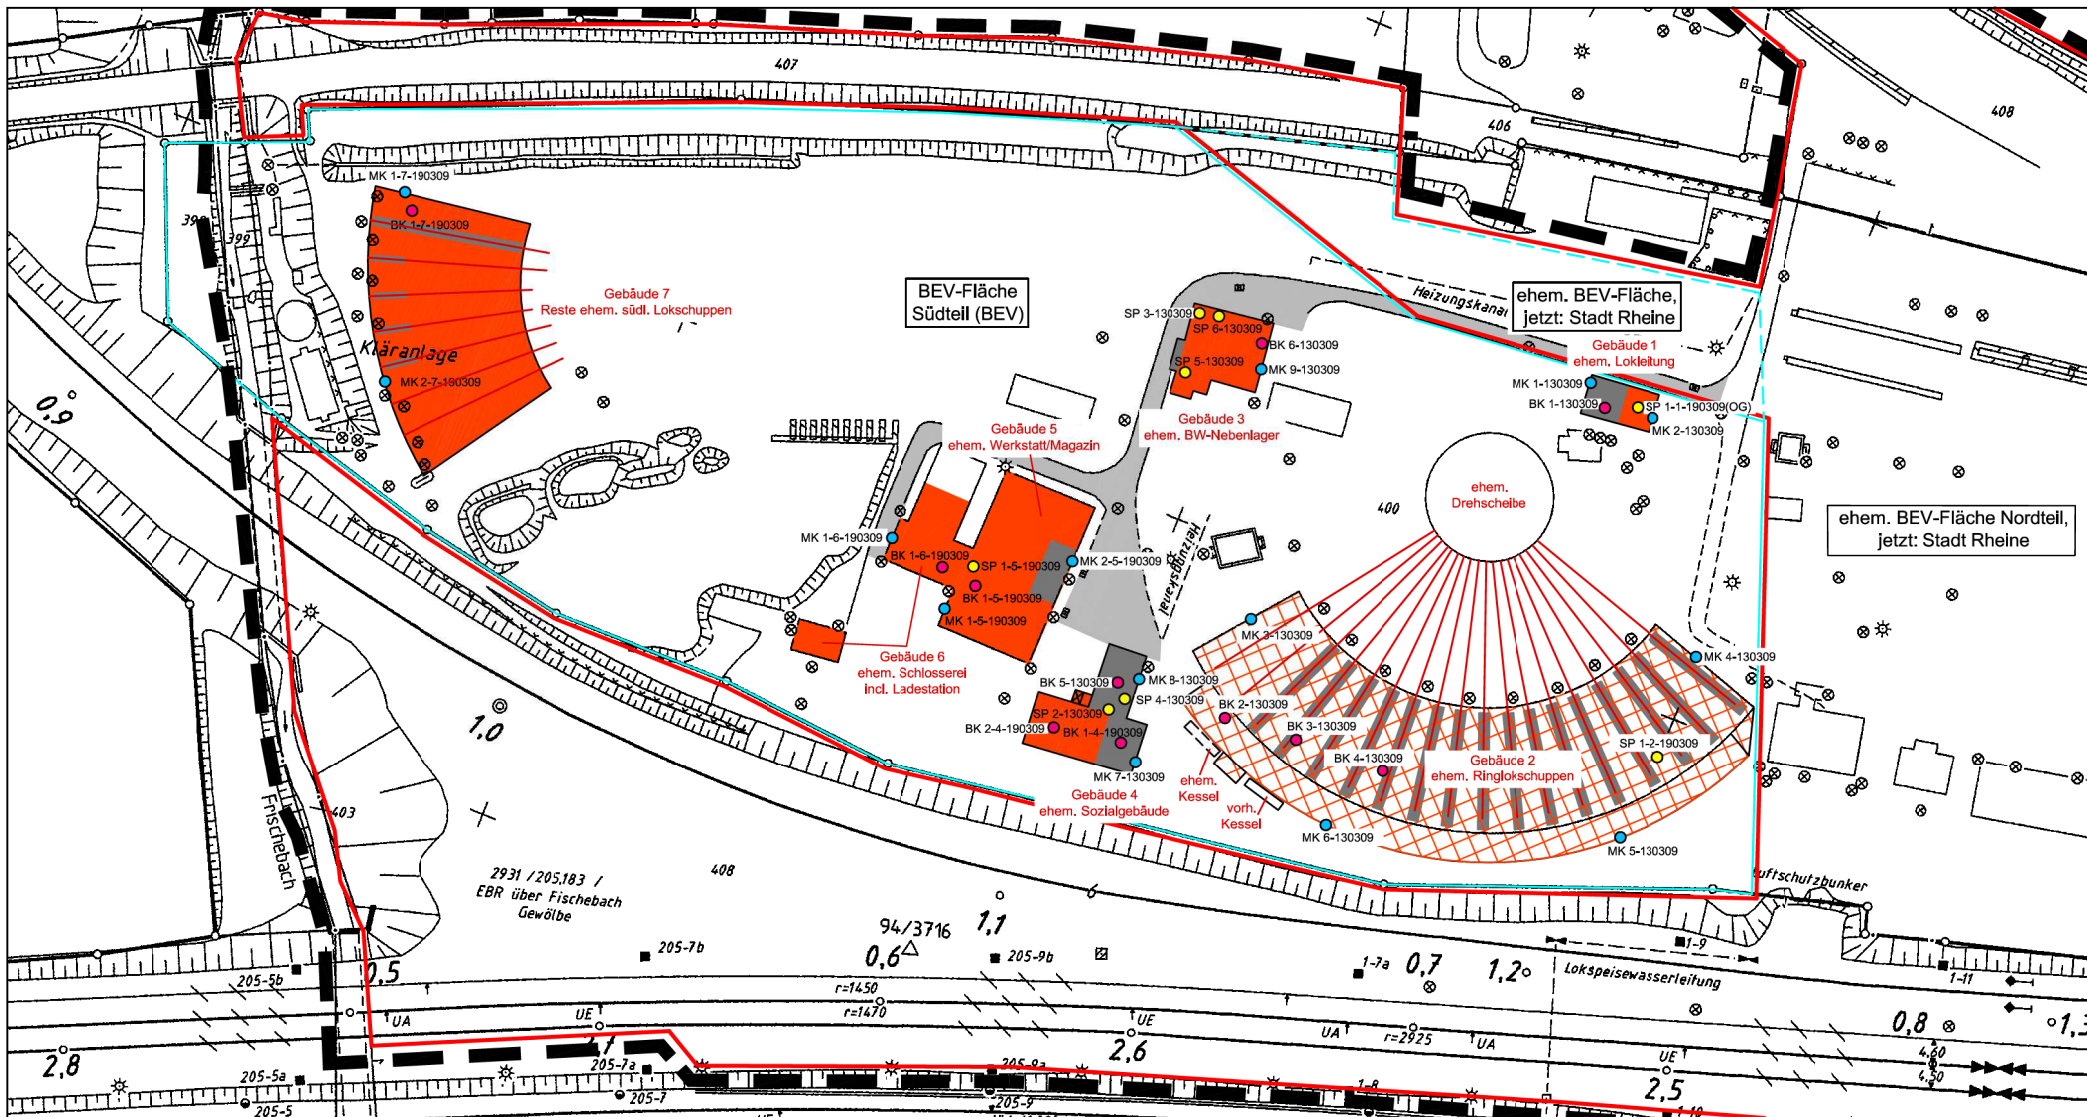

Legende



BEV-Fläche



ehem. BEV-Fläche



Grenze Sanierungsplangebiet



Grenze B-Plan 307



Gebäudeabriss oberirdisch,
Kellerdecke und -sohle durchstoßen



Teilrückbau (lose Teile, Fenster, Türen),
Betonsanierung



Keller zu verfüllen



Freiflächenentsiegelung (Schwarzdecken)

SP 1-5-190309



Sonderprobe

MK 1-5-190309



Mauerwerkskern

BK 1-4-190309



Betonkern

Müll & Partner Ingenieurgesellschaft mbH
NL Hagen
Haldener Straße 12
58095 Hagen

Tel.: 02331 / 349690 Fax.: 02331 / 3496920



Maßstab 1 : 1.000

Benennung

Lageplan

Anlage

1

Abbildung

1b

Projekt

Rückbauuntersuchungen
- Rheine R, BEV-Fläche Südteil -
(ehem. Bahnbetriebswerk)

Auftraggeber

Stadt Rheine,
Fachbereich Planen und Bauen

H:\projekte\2009\09150\09132\abbildungen\Rückbauuntersuchungen\la091321b.dwg