


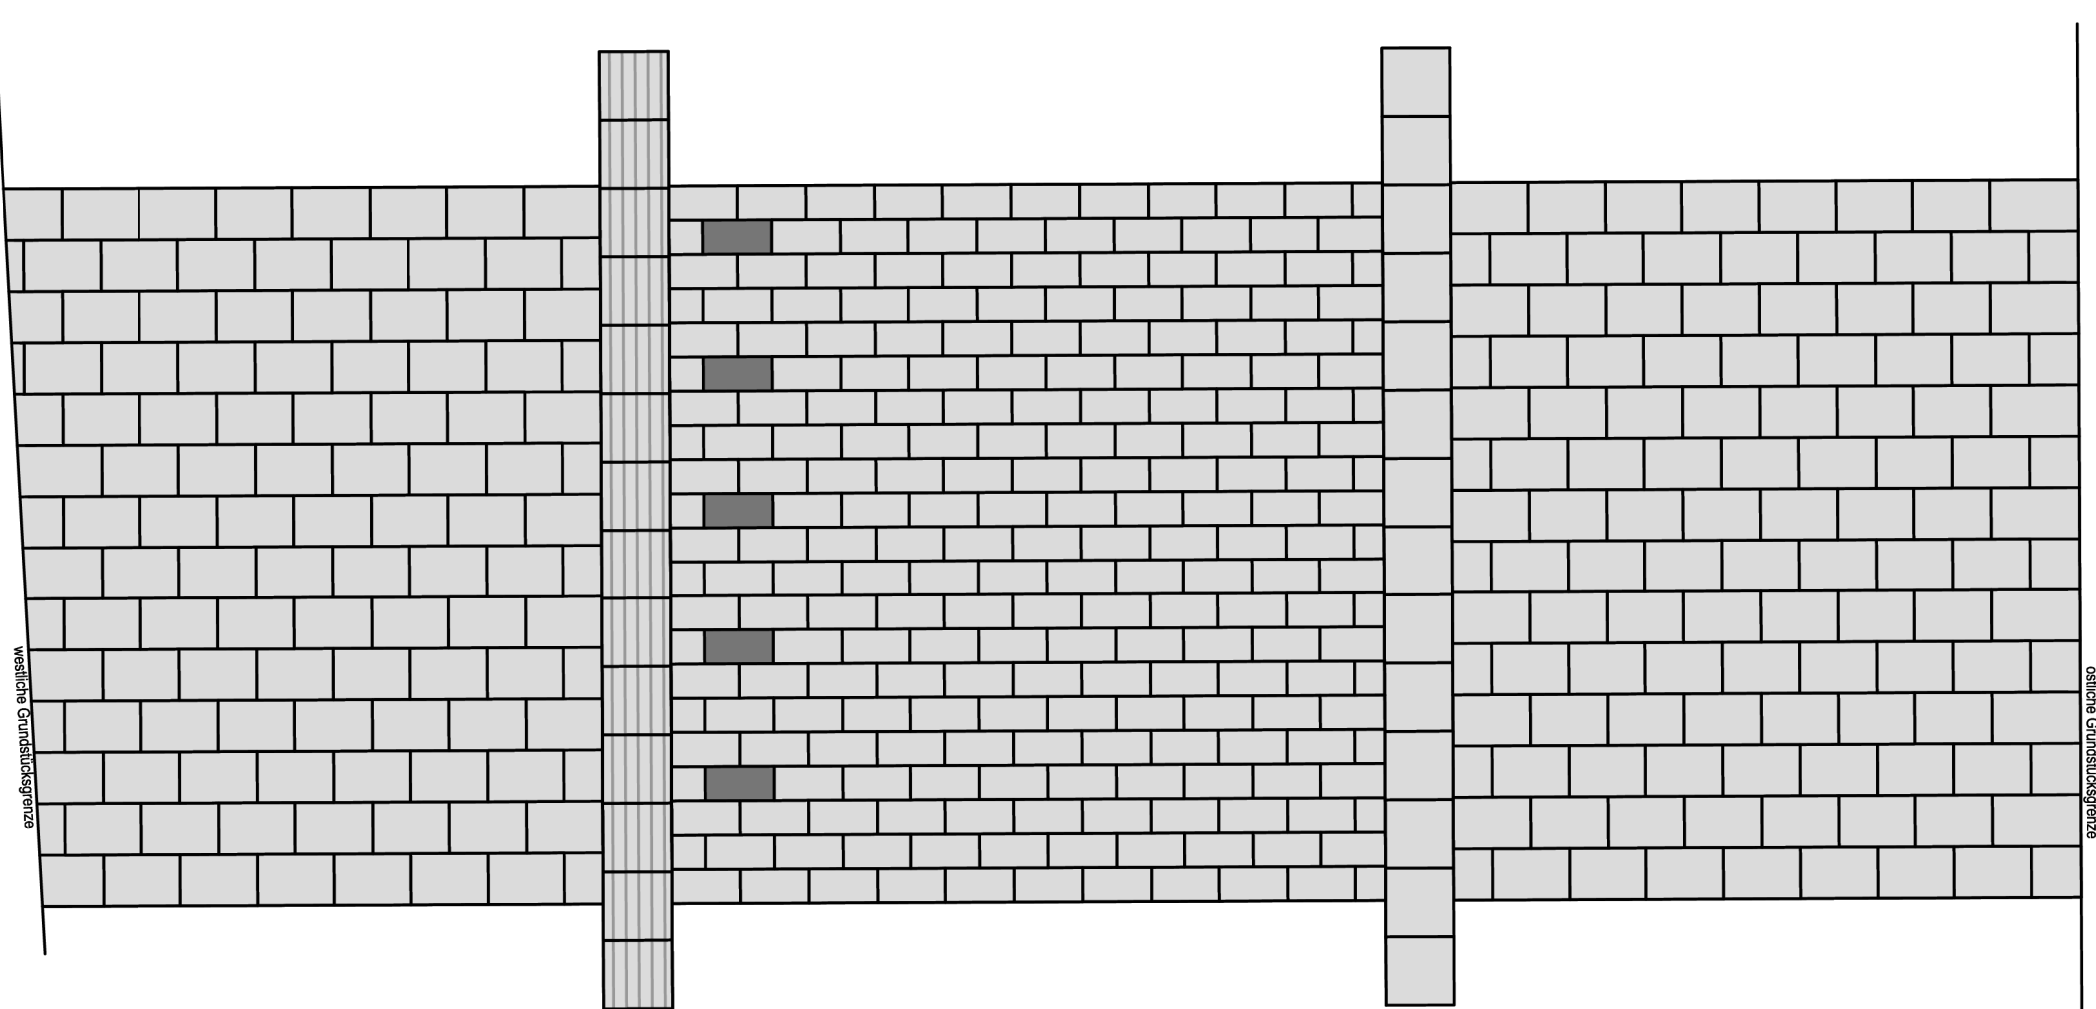

TBR Technische Betriebe Rheine AöR -Straßen/Planung-	
Ausbau Münsterstraße Bereich Münstermauer bis Emsstraße Variante 2: Mittelzone 16/32	
Maßstab: ohne Druckdatum: 17.02.2016	Projekt-Nr.: 5943-0062