


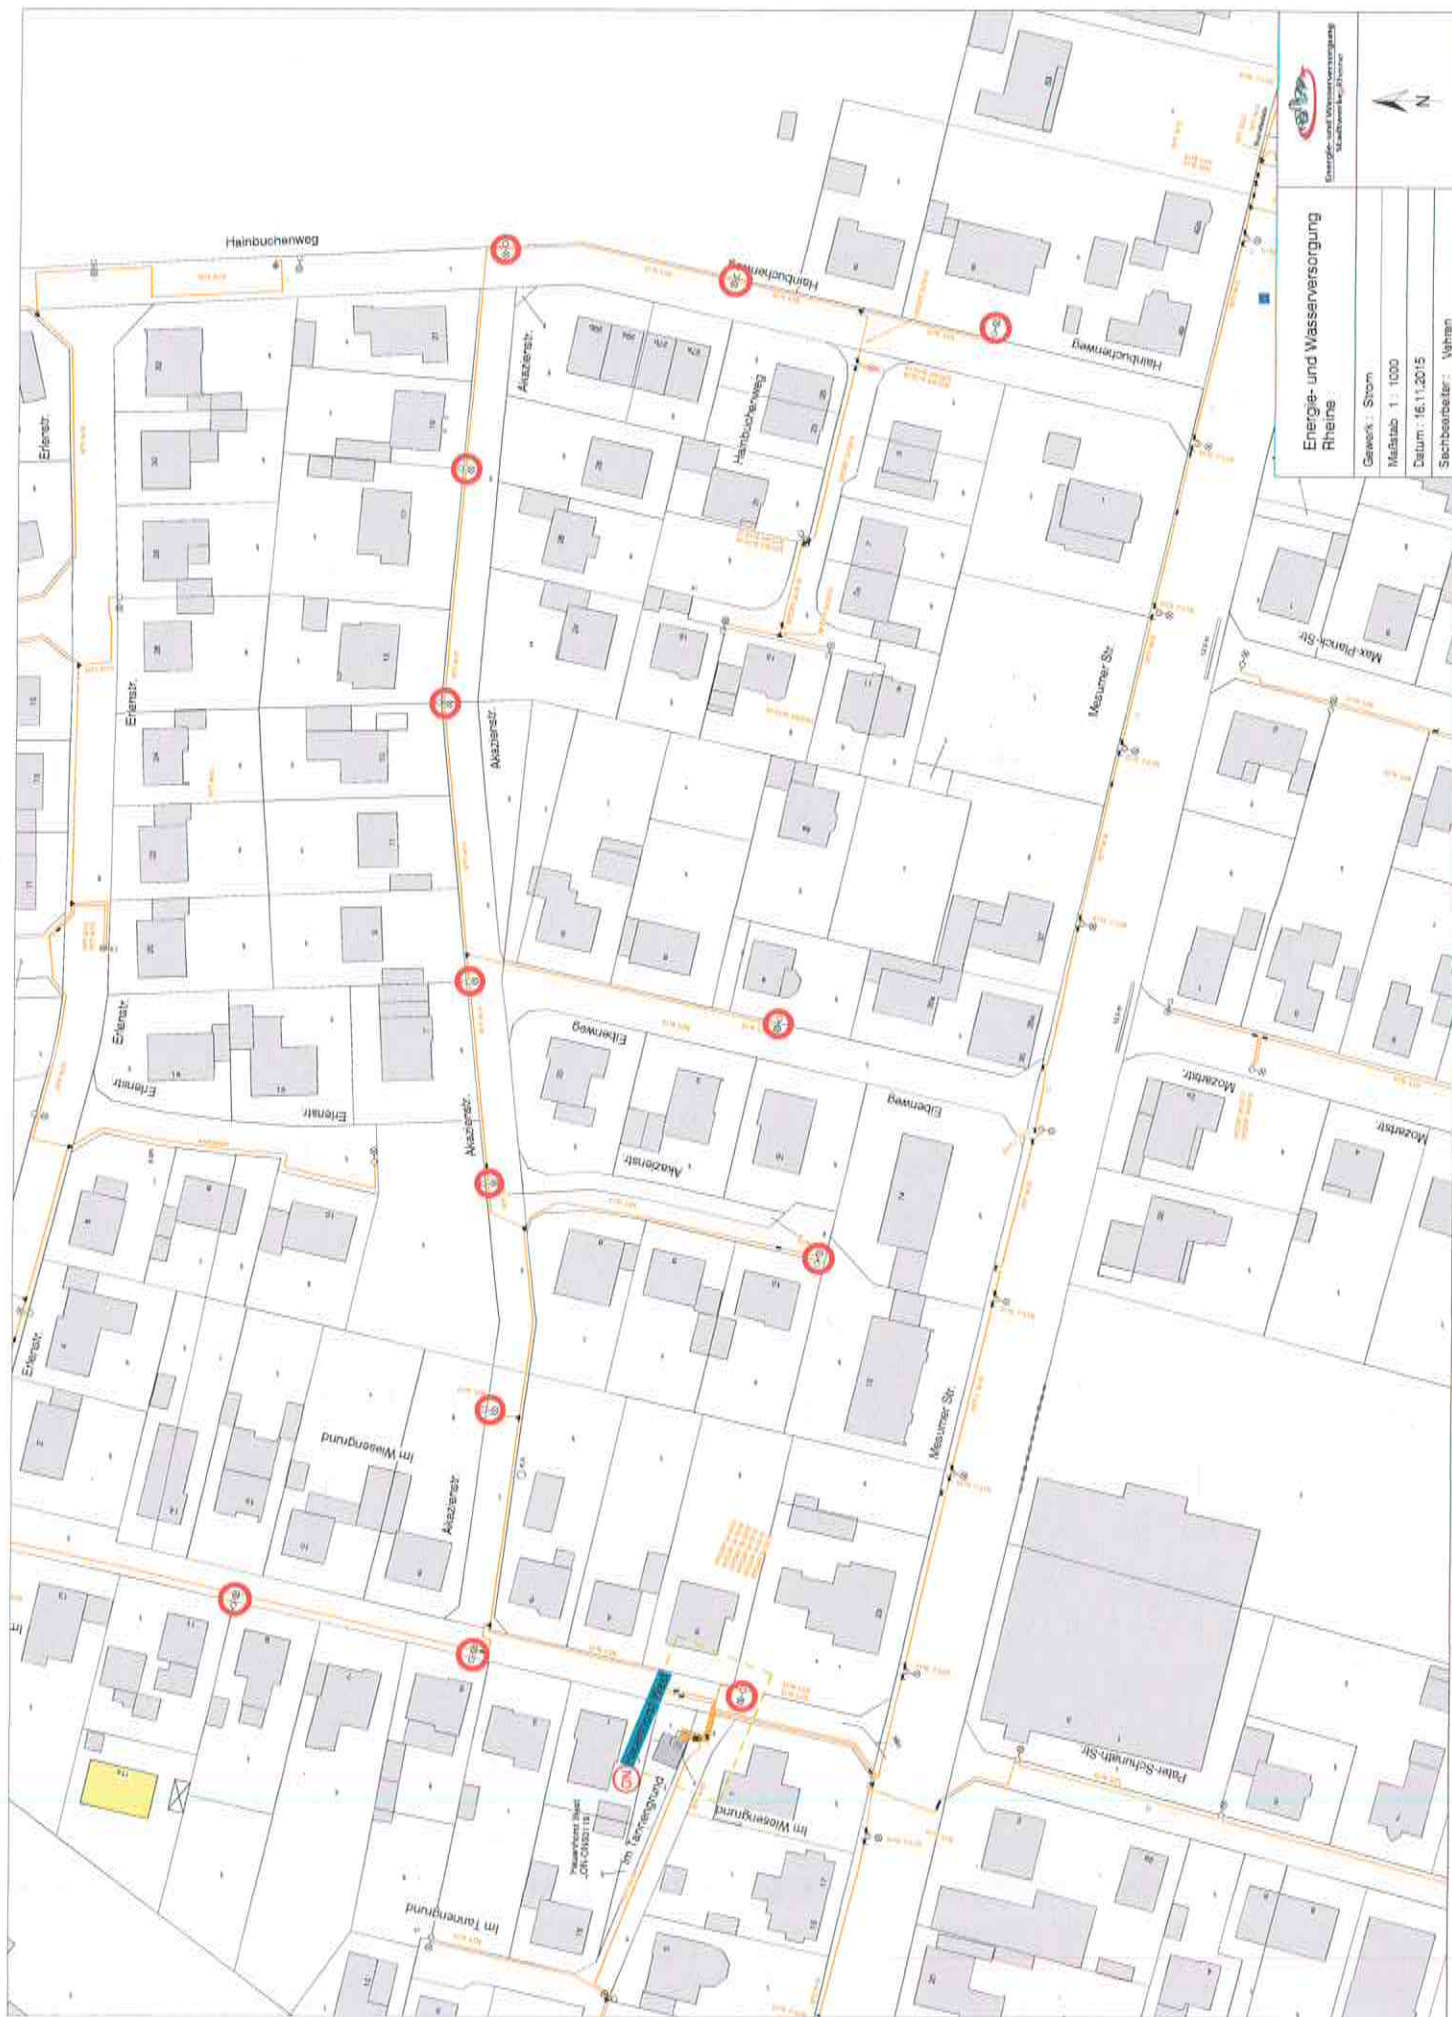

Energie- und Wasserversorgung
Rhein

Gewerk: Strom

Maßstab 1 : 1000

Datum: 16.11.2015

Seichtbaustart: Vahren

Anlage A : Akazienstraße