




# Anlage 5: Überwachungsplan

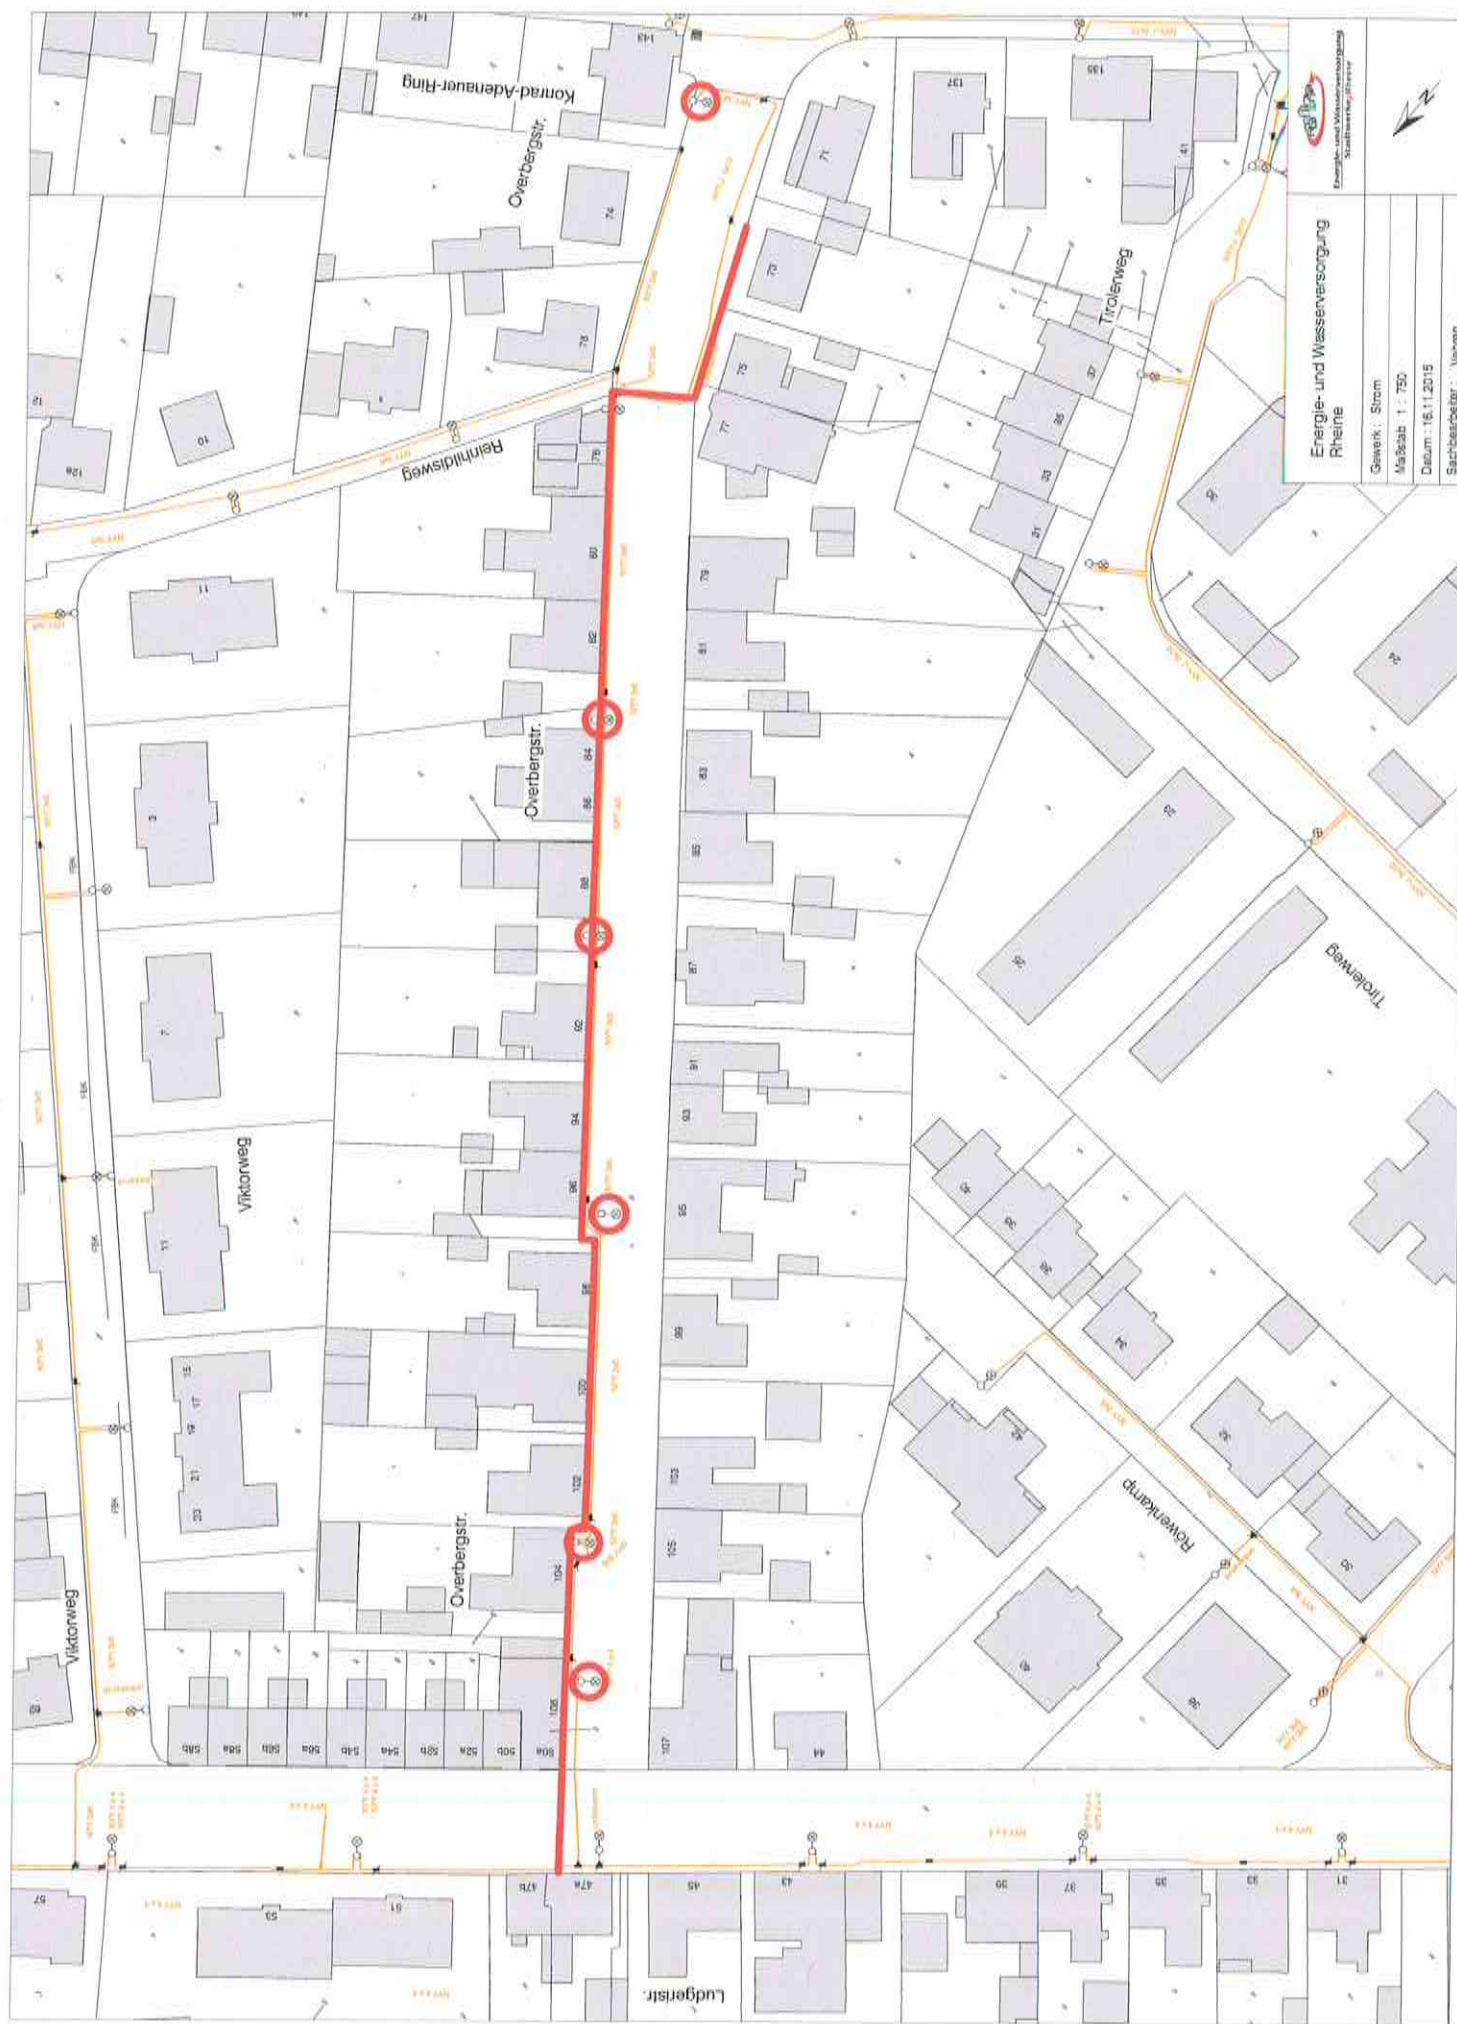

Energie- und Wasserversorgung  
Rheinle

Gemark.: Strom  
Maßstab: 1 : 750  
Datum: 16.11.2015  
Sachbearbeiter: Vehren