


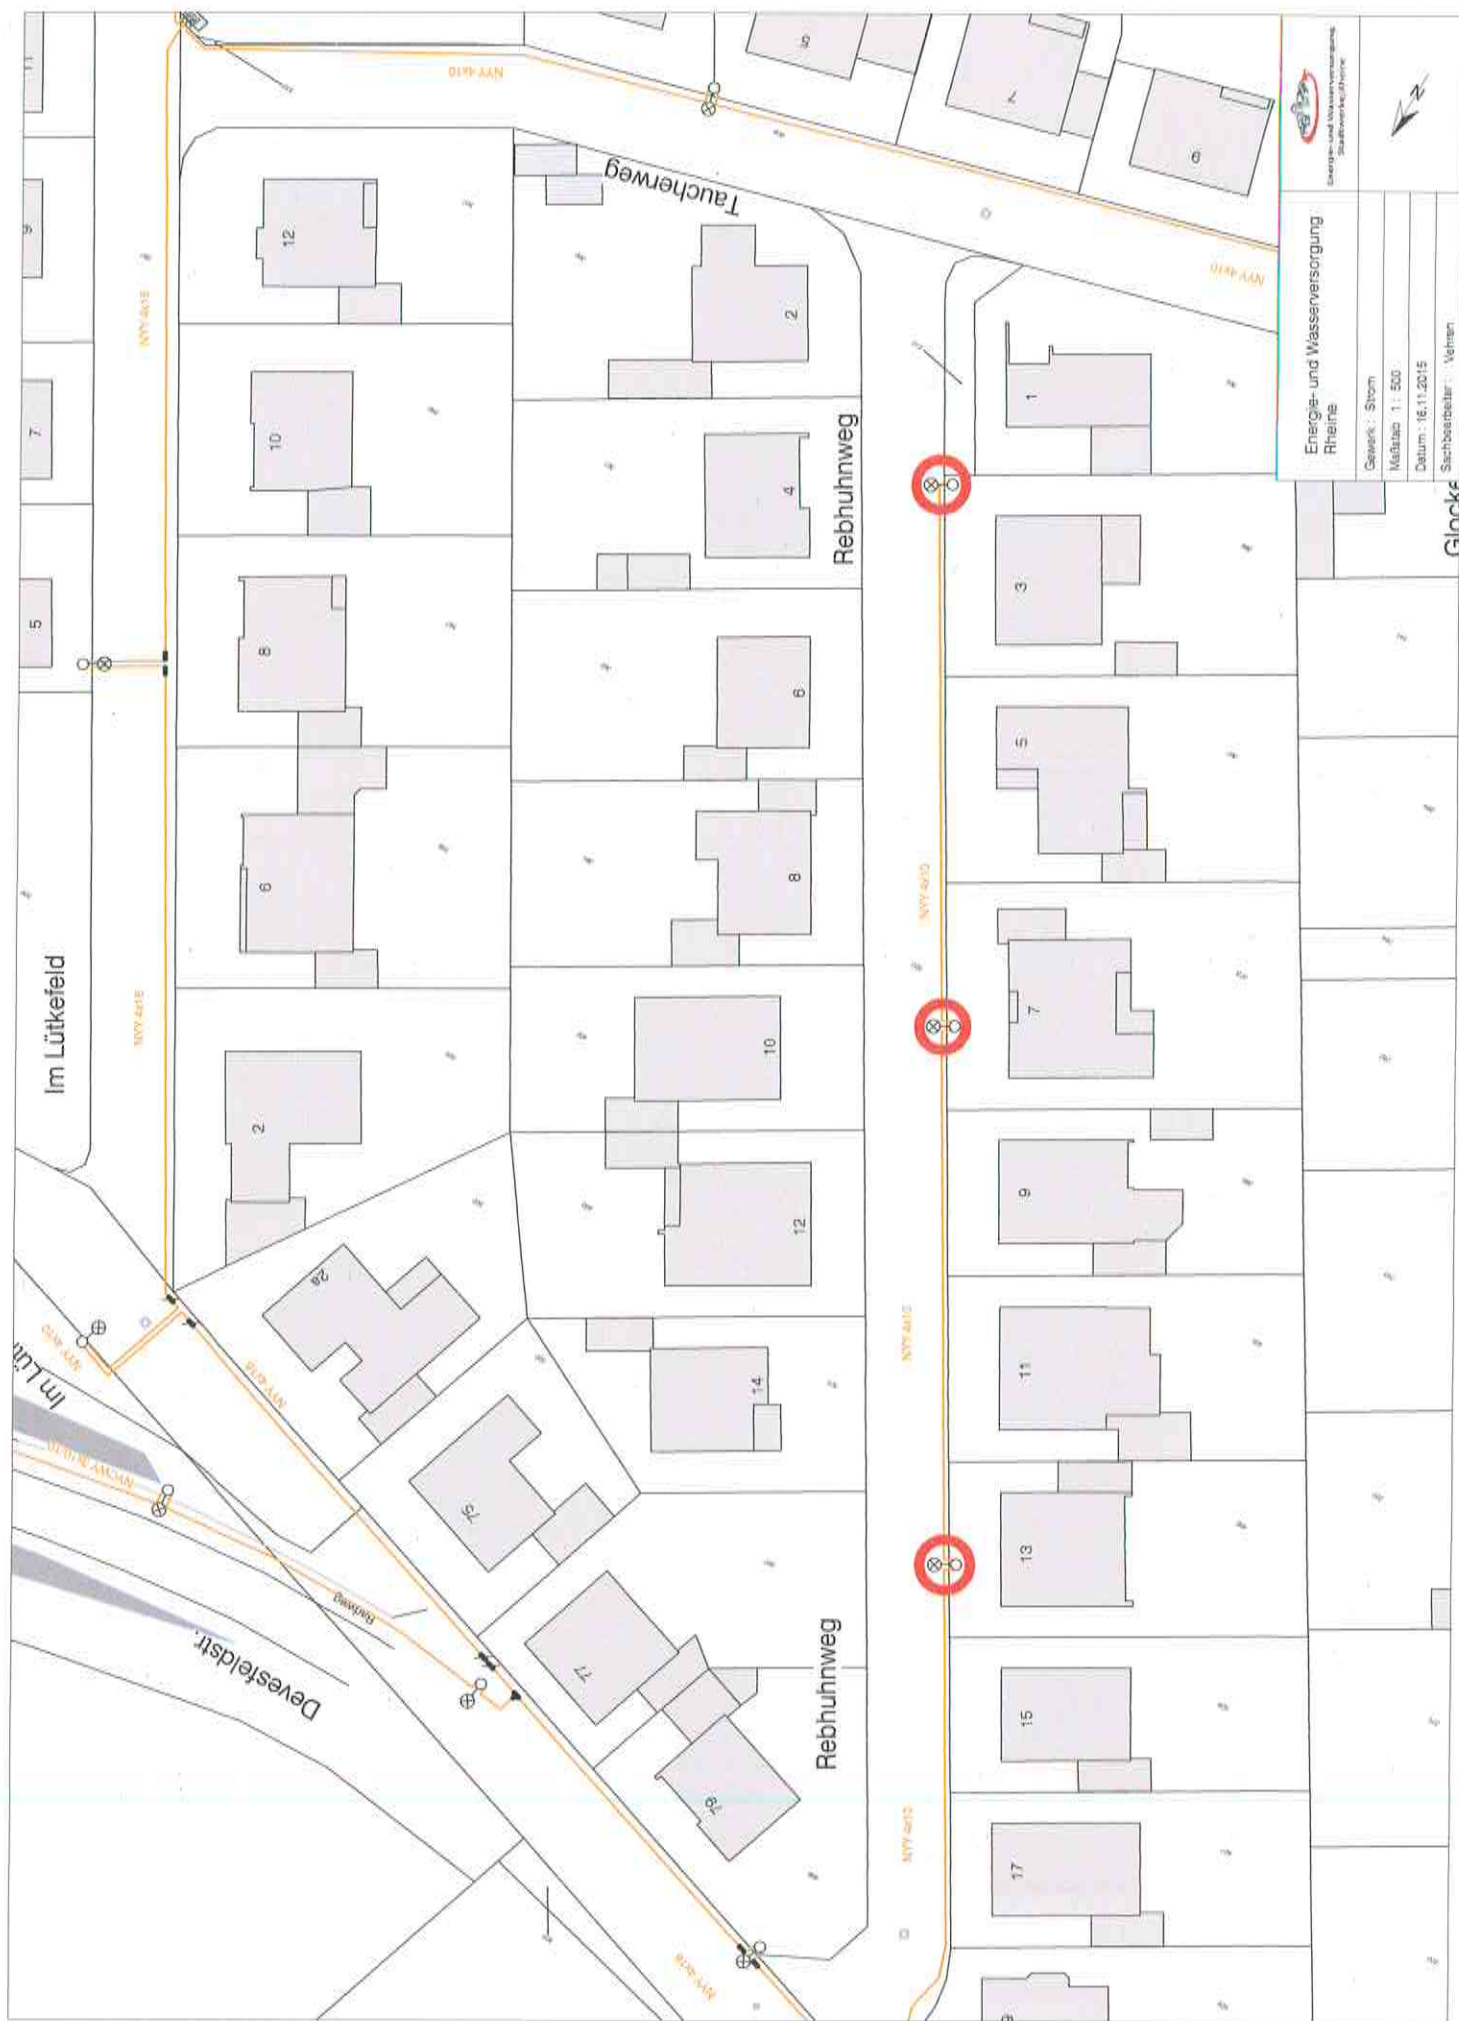

Energie- und Wasserversorgung Rhein	
Sachbearbeiter: Vehren	
Gewerk: Strom	Maßstab: 1 : 500
Datum: 16.11.2015	