


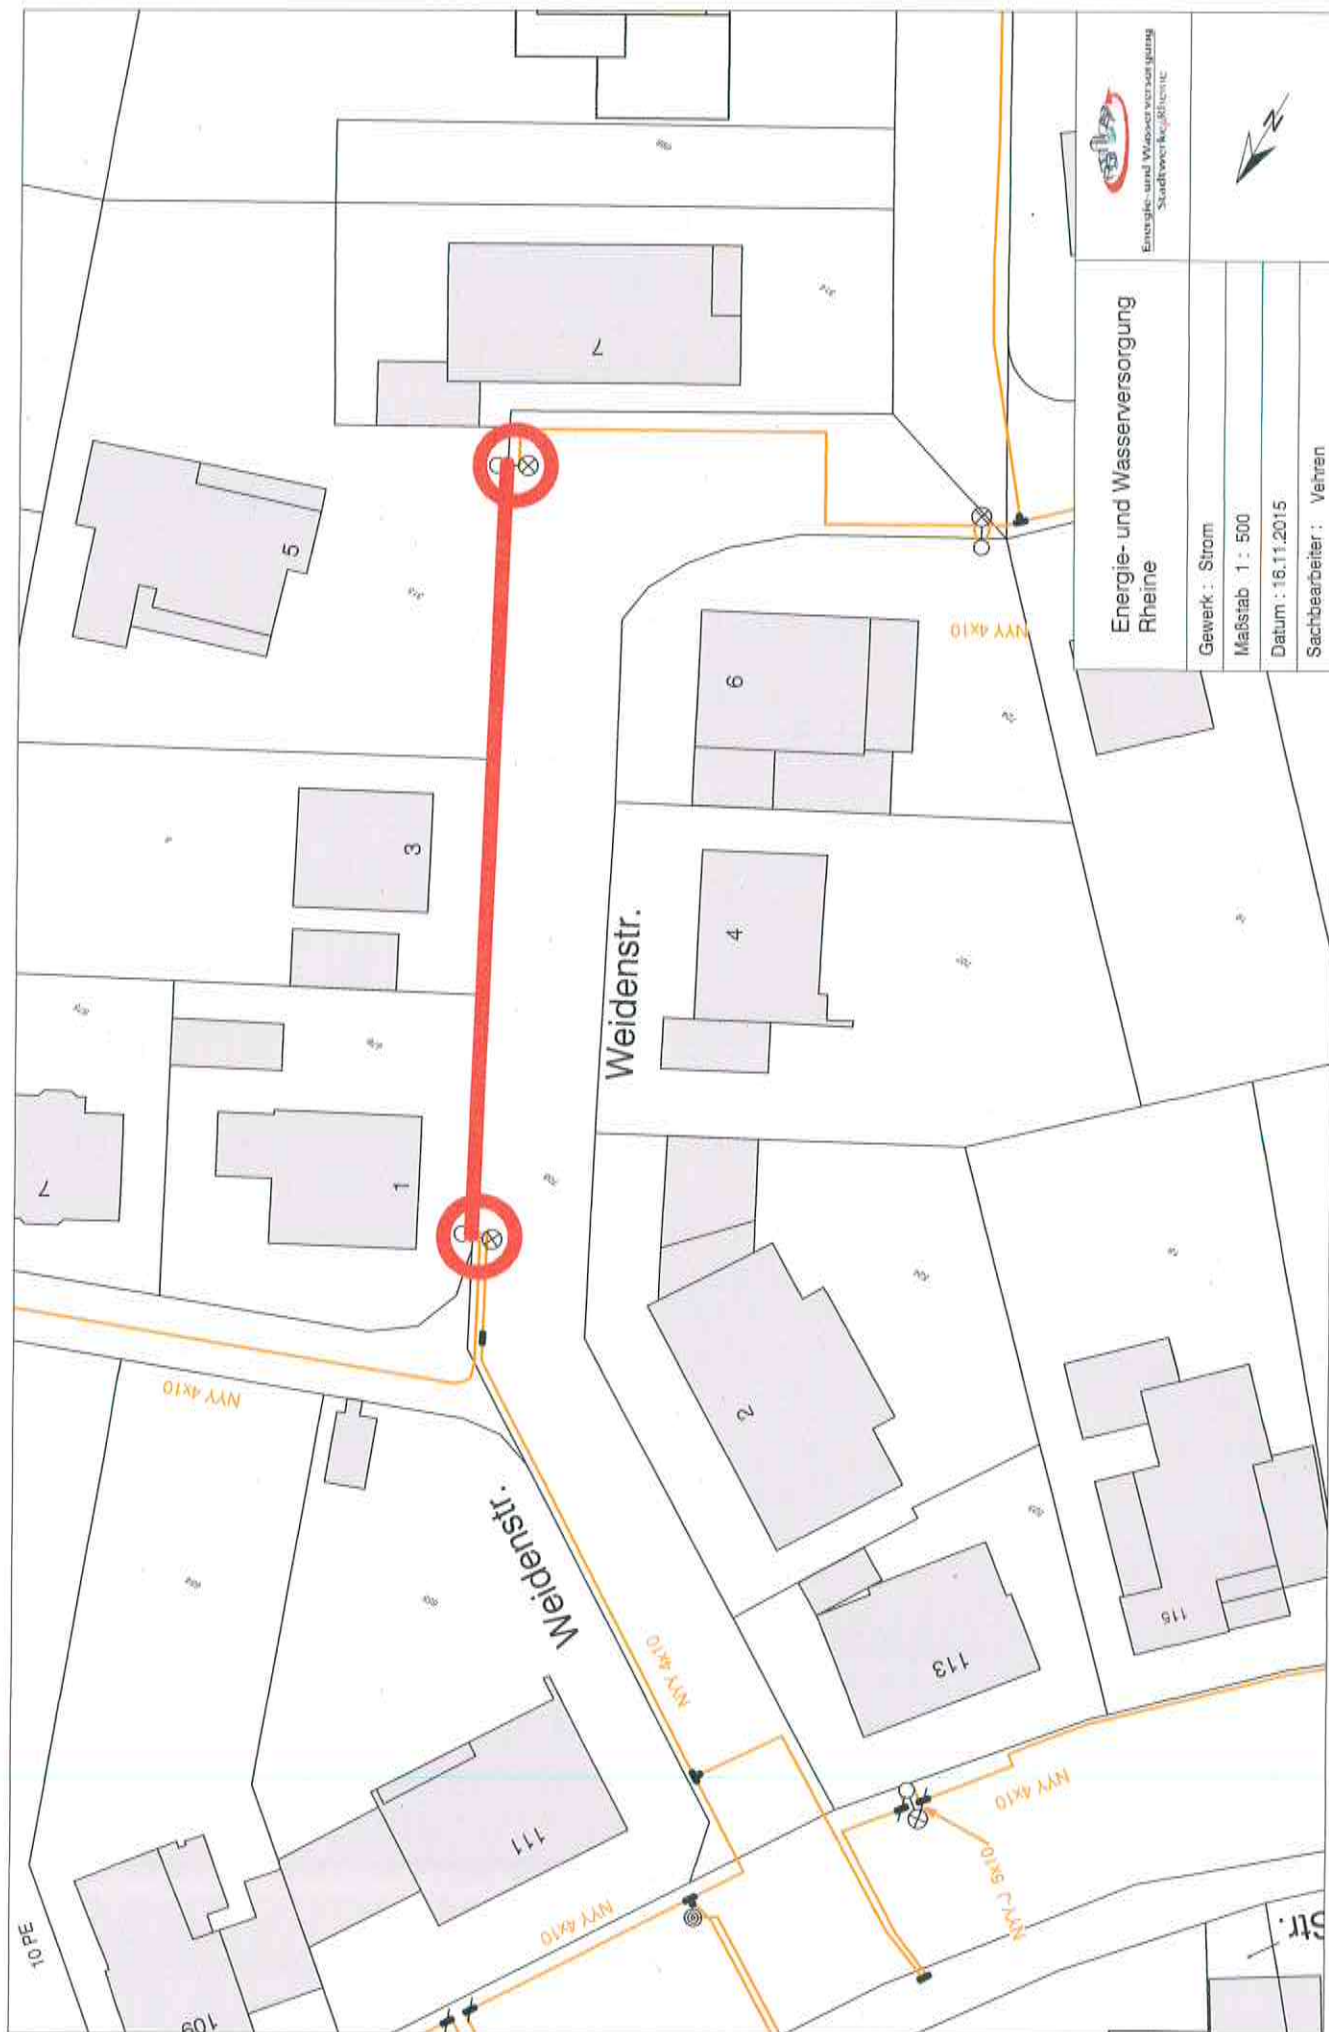

Energie- und Wasserversorgung
Röhre

Gewerk : Strom

Maßstab 1 : 500

Datum : 16.11.2015

Sachbearbeiter : Vehren

Anlage 7: Weidenstraße