


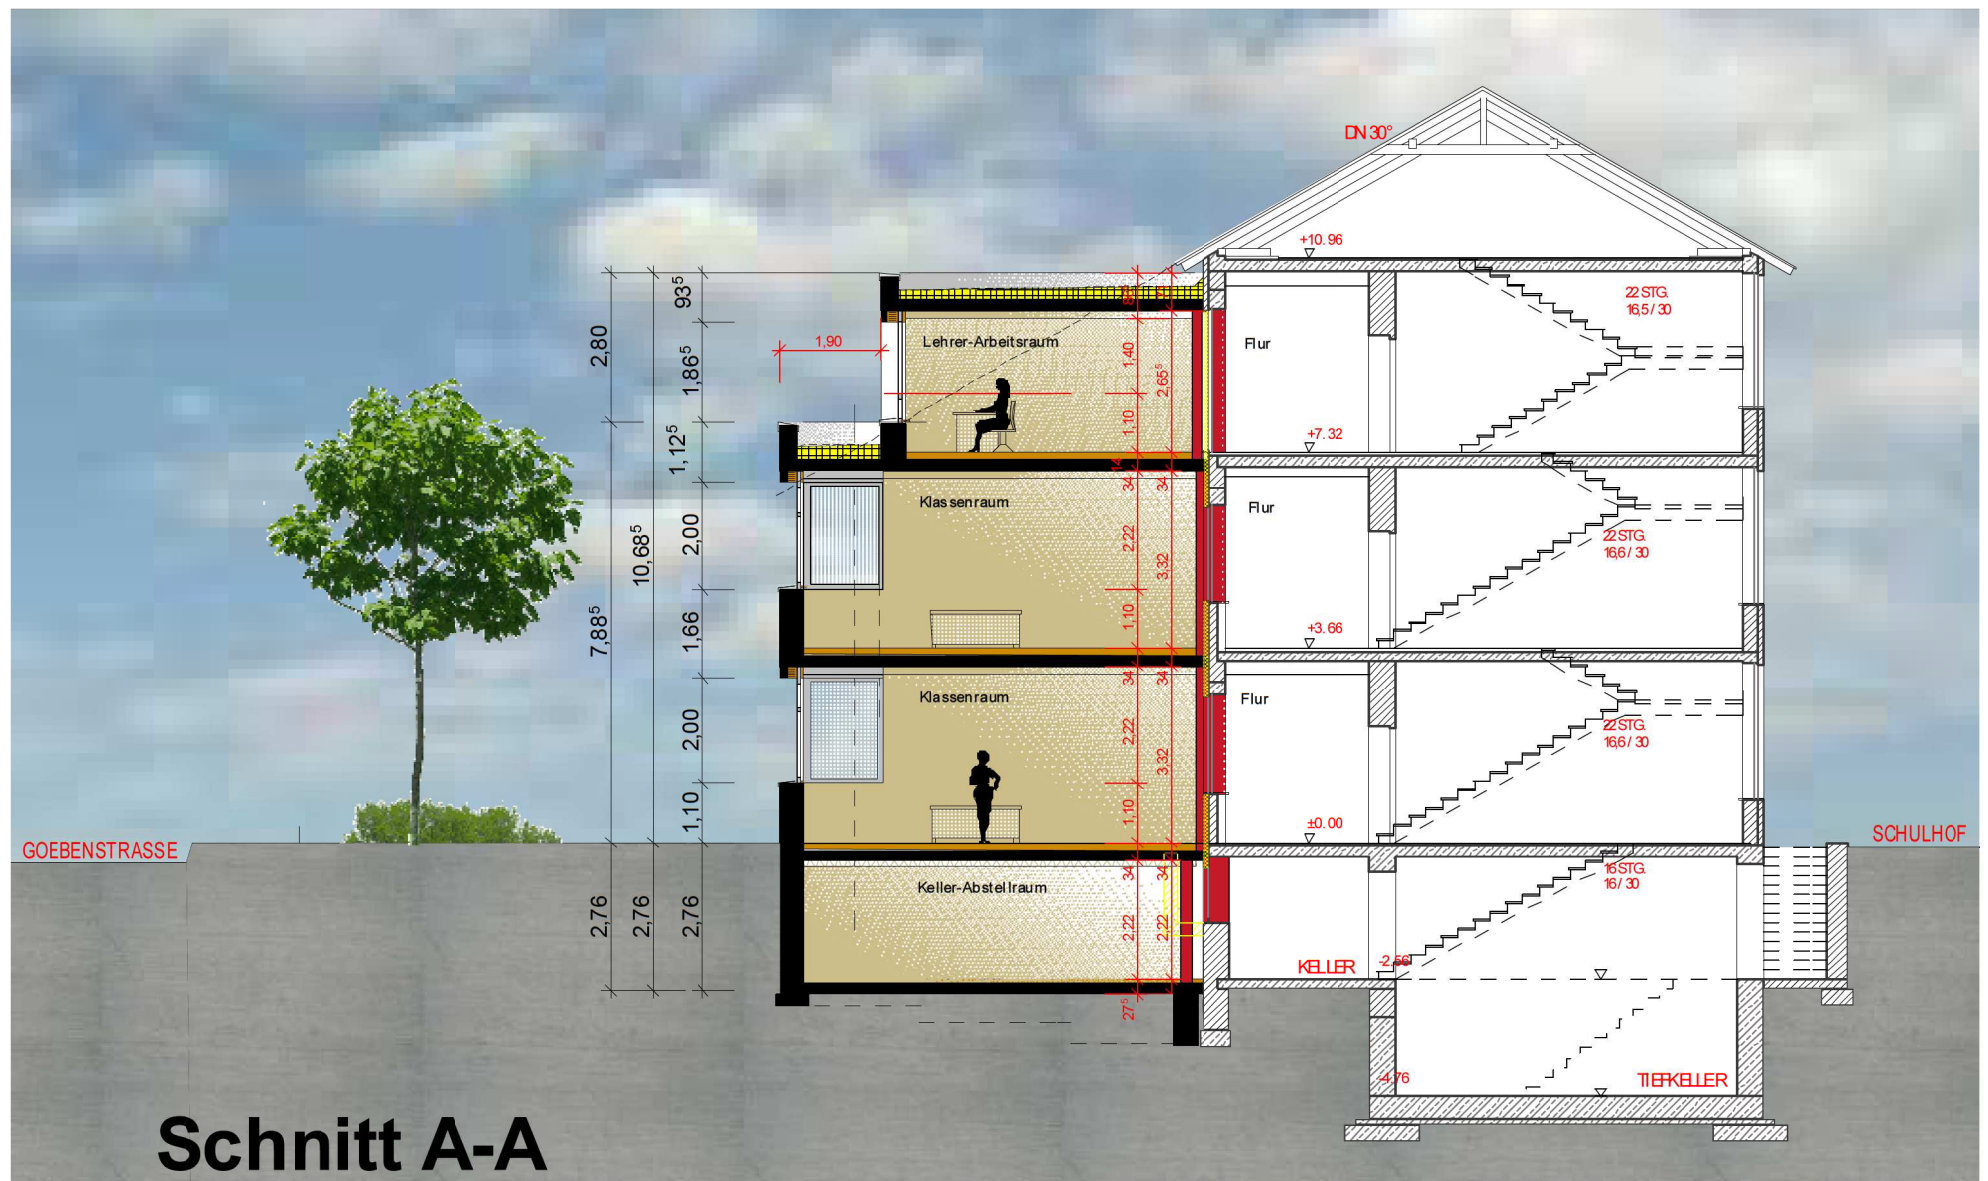

Schnitt A-A

Bauvorhaben:
Erweiterung
Euregio-Gesamtschule
Ludwigstr. 37
48429 rheine

Bauherr:
Stadt Rheine
Hochbau-
Klosterstr. 14
48431 Rheine

Schnitt A-A M1:100
23.03.2016

terhechte . höfker

architekten

terhechte & höfker architekten
riegelstraße 3
48431 rheine

tel.: 05971 / 8011710
fax: 05971 / 8011725