

Marienschule Hauenhorst

Kostenschätzung Behinderten WC

Maurerarbeiten	3.500,00 €
Fliesenarbeiten	7.500,00 €
WC-Trennwände	2.000,00 €
Außentüren	5.000,00 €
Malerarbeiten	500,00 €
Innentüren	500,00 €
Kunststofffenster	3.000,00 €
Elektroarbeiten	1.500,00 €
Heizung- und Sanitärarbeiten	5.000,00 €
Unvorhergesehenes	500,00 €
Kosten	29.000,00 €

Aufgestellt:


Im Auftrag




Schüring

Gesehen:

Im Auftrag

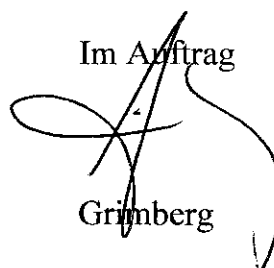

Grimberg

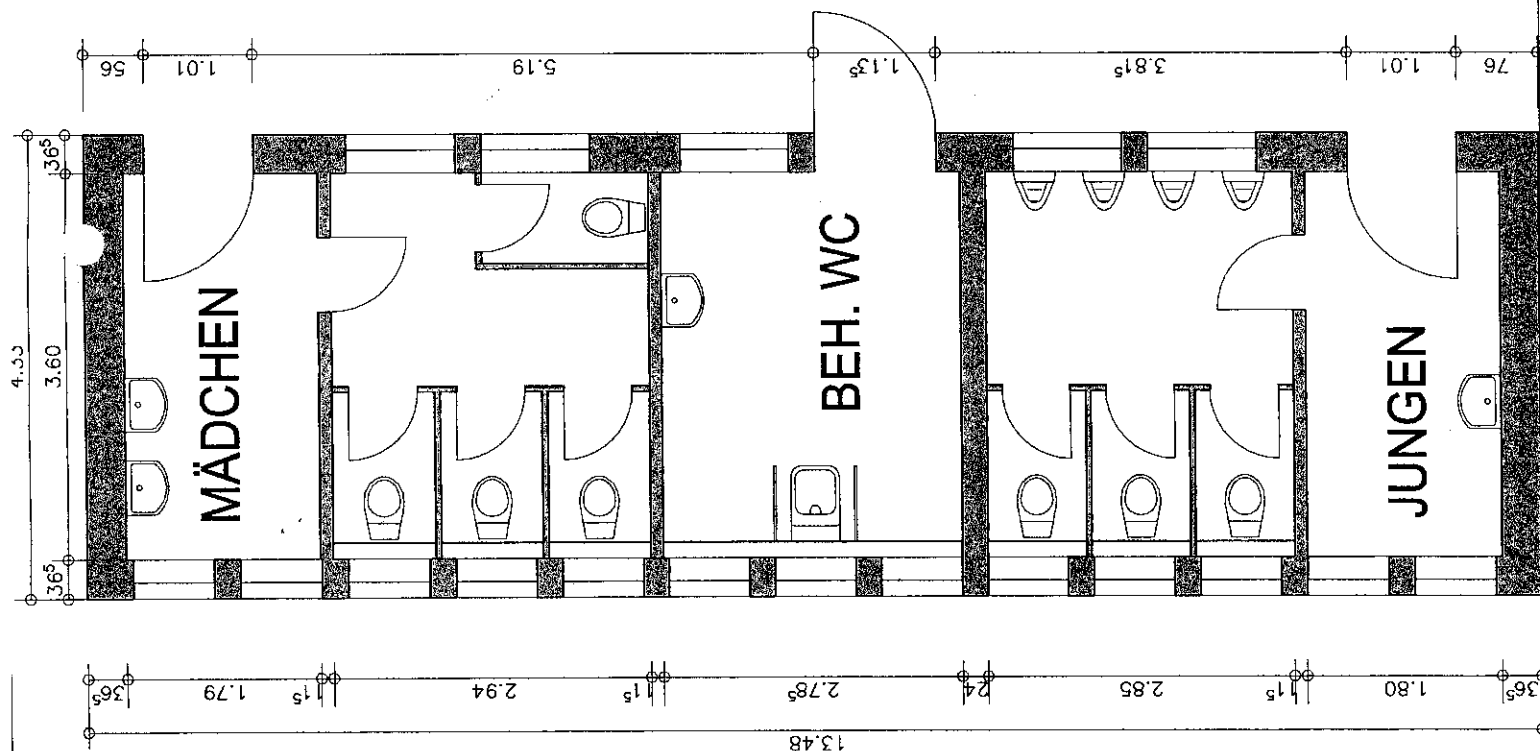

STADT RHEINE

FB PLANEN UND BAUEN -HOCHBAU-

OBJEKT:

**MARIENSCHULE HAUENHORST
HAUPTSTR.19, 48432 RHEINE**

PLAN

**BESTAND
WC**

MASSSTAB:

1:50

GEZEICHNET:

M. VON HEBEL

GEÄNDERT:

...

GESCHEN:

...

STAND: 08.02.2006

PLANBEZ.

103