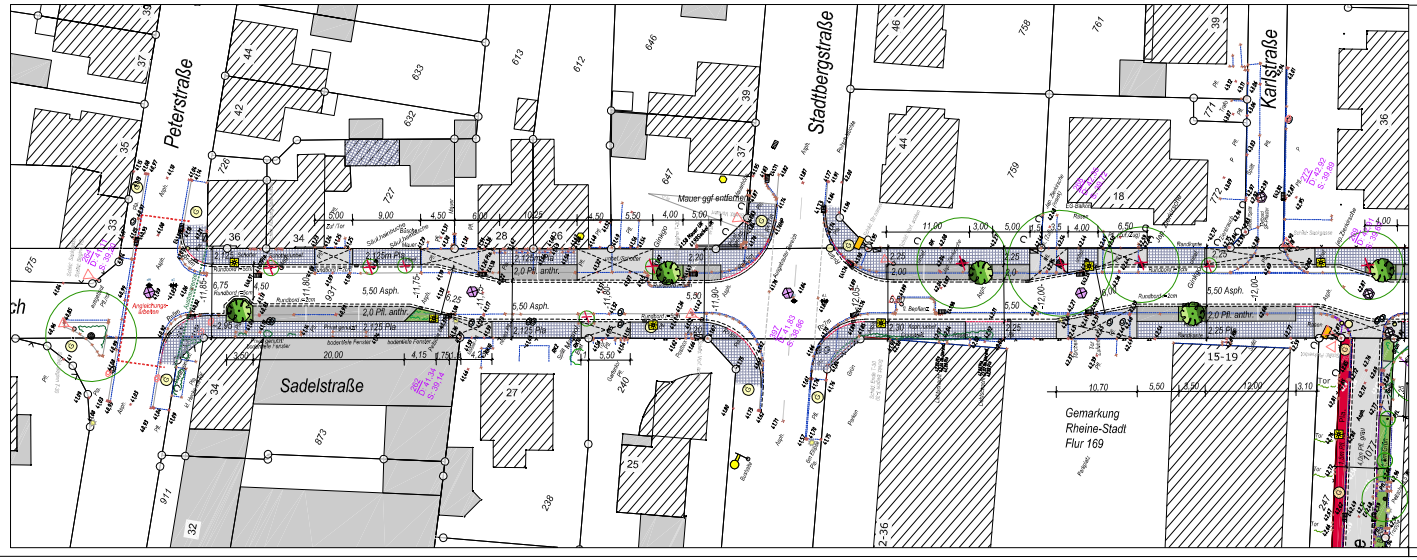

LEGENDE

- Gehwegplatten
- Betonsteinpflaster, rot
- Betonsteinpflaster, grau
- Betonsteinpflaster, anthrazit, Parken
- Grünbeet (mit Baum)
- Leuchte , LPH 6 m
- geplanter Straßenablauf
- vorh. Ausbauhöhe

TBR Technische Betriebe Rheine AöR
Entsorgung • Entwässerung • Grün • Straßen
Planung I Klosterstraße 14 I 48431 Rheine I Tel. (05971)939-0 I Fax (05971)939-444

Projekt: Ausbau der Sadelstraße (Dreierwalder Str. - Peterstraße)	Projekt-Nr.: 5301k - 600
Plan: Lageplan zur BauA-Sitzung am 19.05.2016 - Abwägung	Maßstab: 1: -
gezeichnet / bearbeitet Apr. 2016 Hesk. / geprüft — Im Auftrag der Stadt Rheine FB Planen und Bauen	Blatt-Nr.: 1(2)

N:\A66_2\BBSOFT\PROJEKTE\Sadelstraße\Planung 2015\B Abwäg Sadel Achse.dwg
Uhr 04-JUN

LEGENDE

- Gehwegplatten
- Betonsteinpflaster, rot
- Betonsteinpflaster, grau
- Betonsteinpflaster, anthrazit, Parken
- Grünbeet (mit Baum)
- Leuchte , LPH 6 m
- geplanter Straßenablauf
- vorh. Ausbauhöhe

Index	Datum	Art der Änderung/ Erläuterungen	Gez.

TBR Technische Betriebe Rheine AöR
Entsorgung • Entwässerung • Grün • Straßen
Planung I Klosterstraße 14 I 48431 Rheine I Tel. (05971)939-0 I Fax (05971)939-444

Projekt: Ausbau der Sadelstraße (Dreierwalder Str. - Peterstraße)	Projekt-Nr.: 5301k - 600
Plan: Lageplan zur BauA-Sitzung am 19.05.2016 - Abwägung	Maßstab: 1: -
gezeichnet / bearbeitet Apr. 2016 Hesk. / geprüft — Im Auftrag der Stadt Rheine FB Planen und Bauen	Blatt-Nr.: 2(2)

Anlage 1