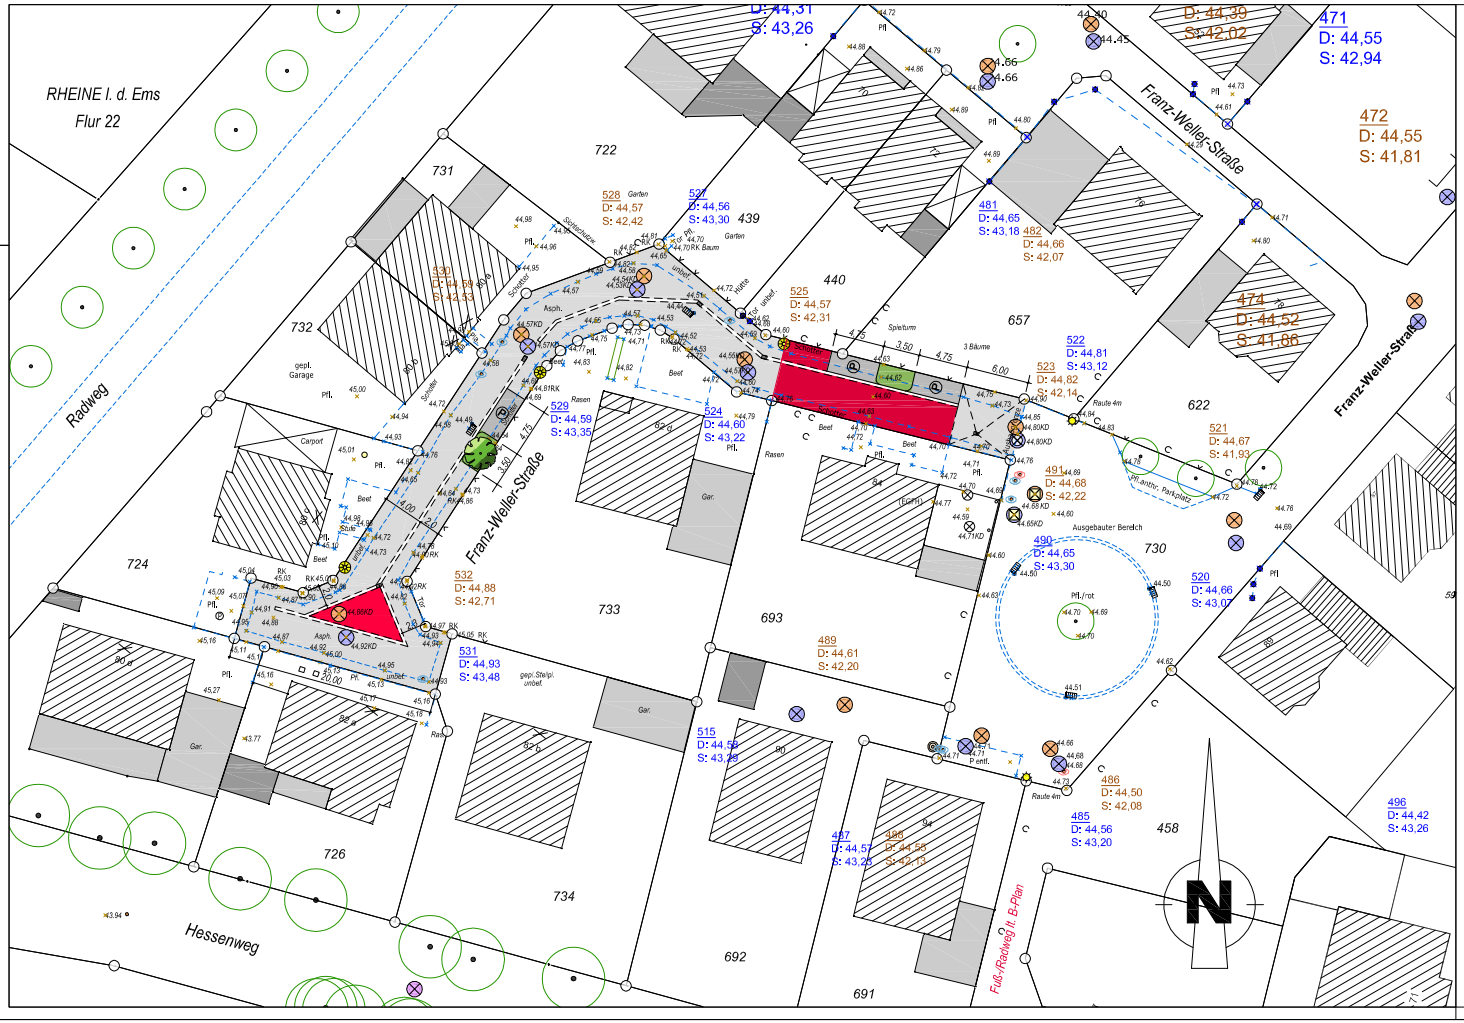


| Index | Datum | Art der Änderung/ Erläuterungen | Gez. |
|---|---|---|---|
| | | | |
| | | | |
| | | | |


TBR Technische Betriebe Rheine AöR
Entsorgung • Entwässerung • Grün • Straßen
Planung I Klosterstraße 14 I 48431 Rheine I Tel. (05971)939-0 I Fax (05971)939-644


Projekt:
Ausbau Franz-Weller-Straße
Stichstraße

Projekt-Nr.:
53014 - 8075

Plan:
Lageplan zur BauA-Sitzung
am 15. September 2016

Maßstab:

| | Datum | Zeichen |
|---|---|---|
| gezeichnet | | |
| bearbeitet | Juli 2016 | Heskamp |
| geprüft | | |

Im Auftrag der Stadt Rheine
FB Planen und Bauen

Blatt-Nr.:
1