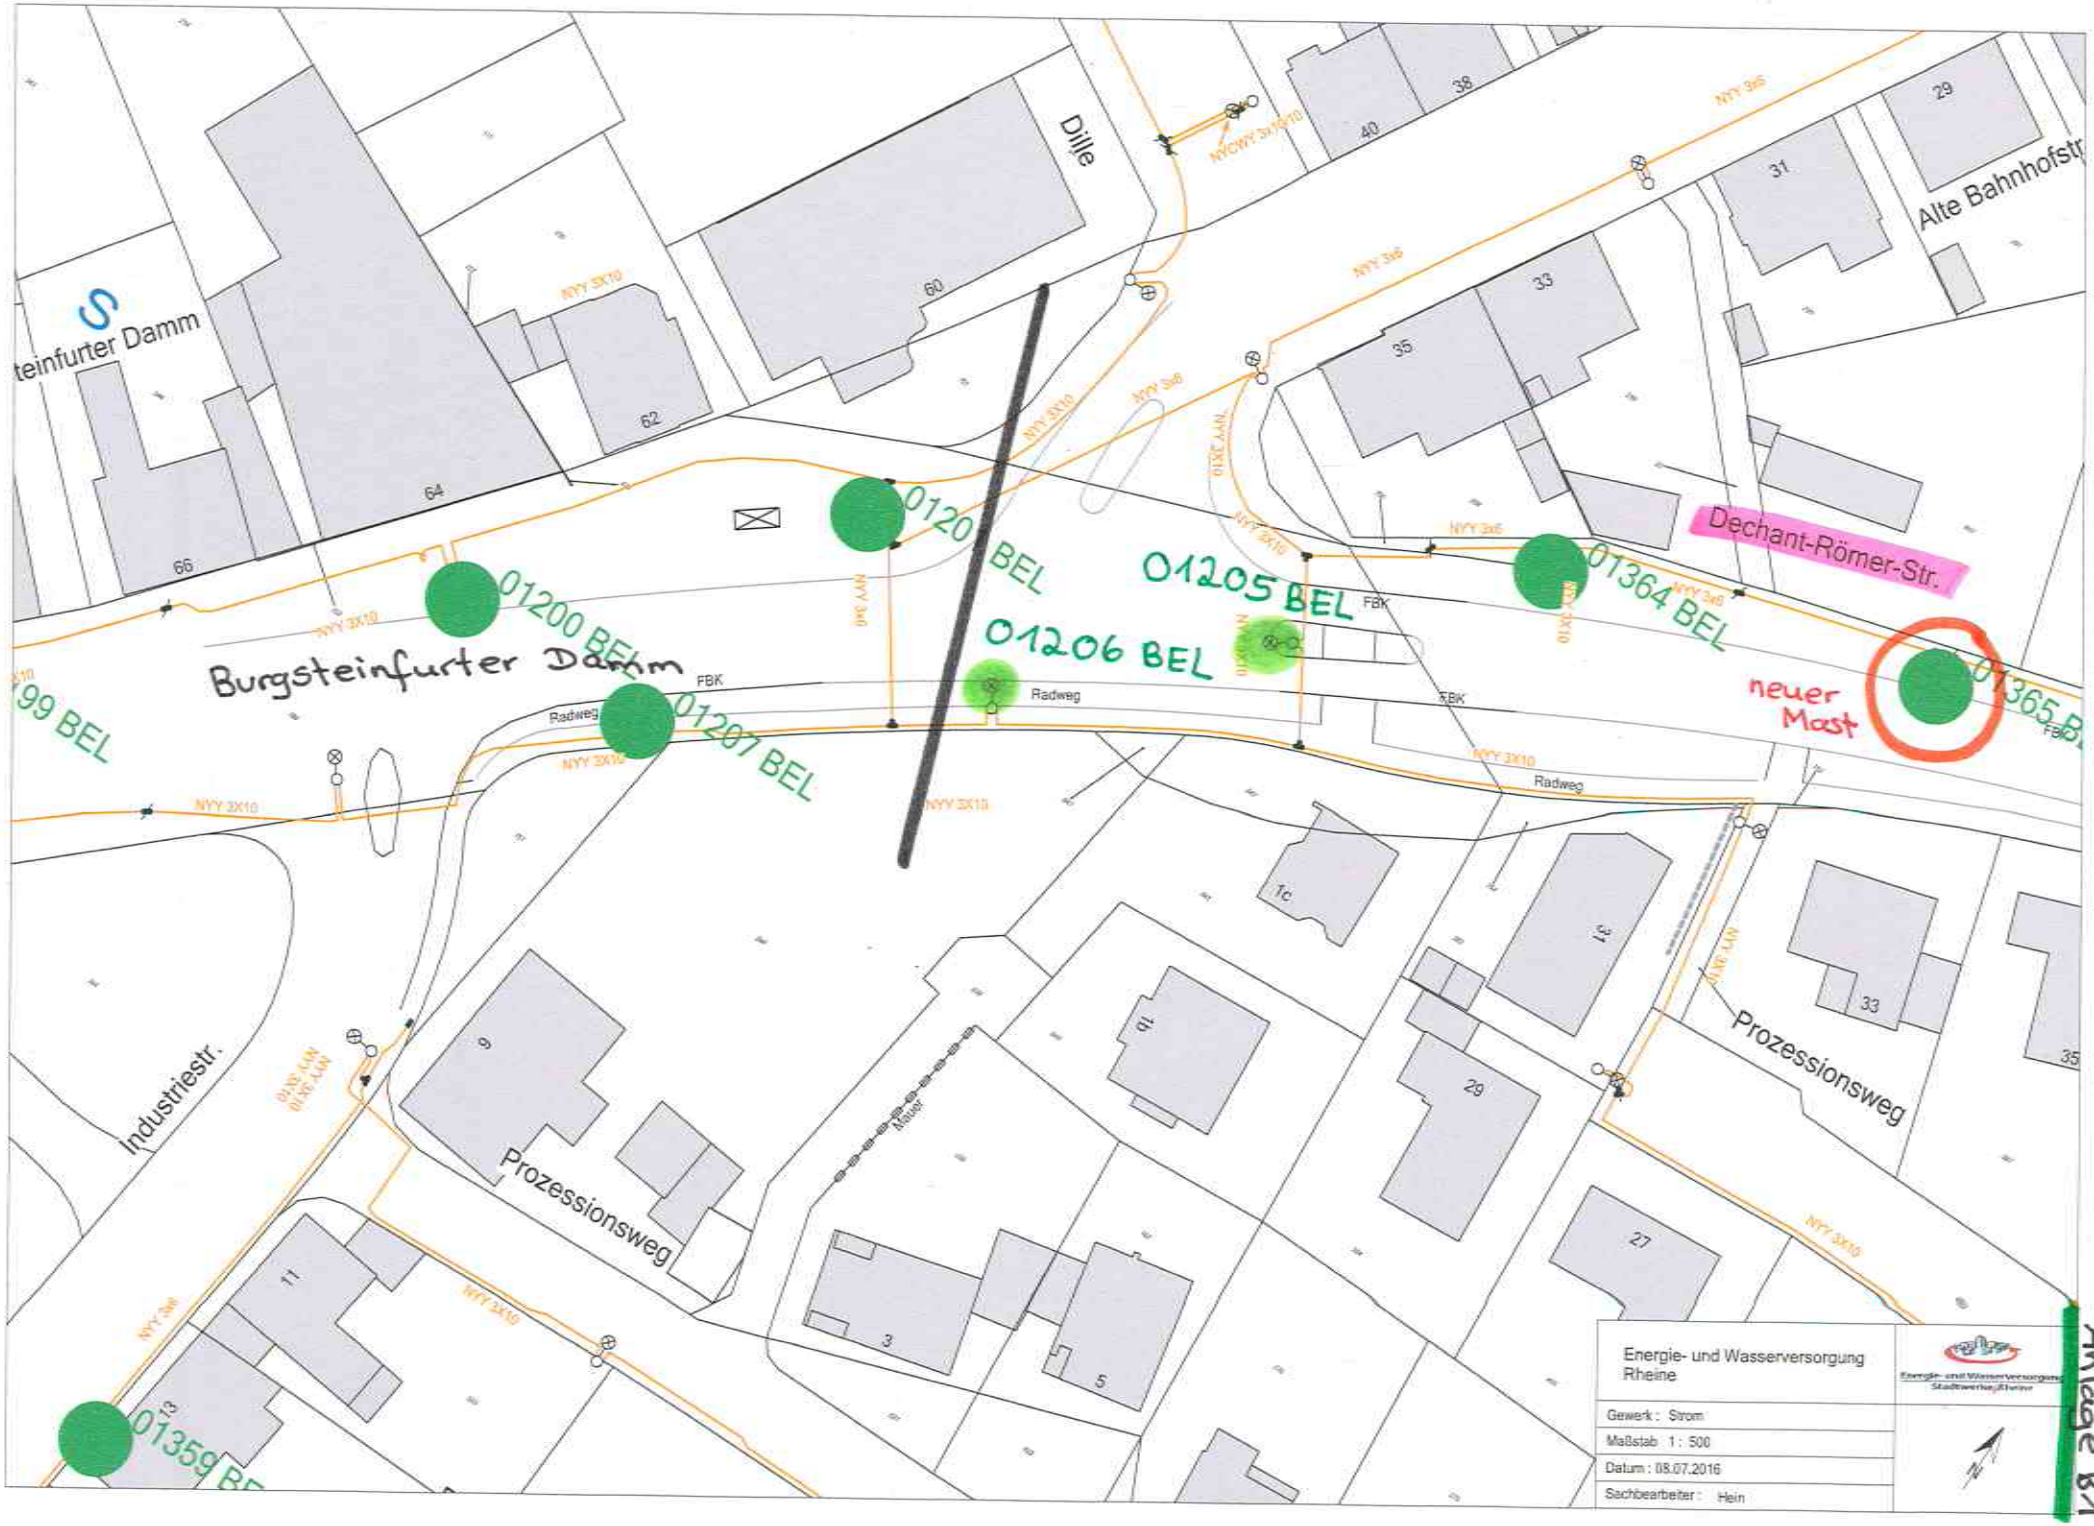
Burgsteinfurter Damm
Dechant-Römer-Str.
Alte Bahnhofstr
Industriestr.
Prozessionsweg
Prozessionsweg
Dille
Radweg
Radweg
Radweg
FBK
FBK
FBK
01200 BEL
01205 BEL
01206 BEL
01207 BEL
01364 BEL
01365 BEL
01359 BEL
neuer Mast
NYY 3X10
NYY 3x6
NYCWY 3X16/10
Mauer
Energie- und Wasserversorgung Rheine
Gewerk : Strom
Maßstab 1 : 500
Datum : 08.07.2016
Sachbearbeiter : Hein
Anlage B1

Holländerstr.
Holländerstr.
Holländerstr.
Rolinerstr.
Dechant-Römer-Str.
Dechant-Römer-Str.
01366 BEL
01367 BEL
01344 BEL
01345 BEL
01347 BEL
FBK
Radweg
NYY 3X10
NYY-J 5x10
NYY 3x6
unbekannt
Energie- und Wasserversorgung Rheine
Gewerk : Strom
Maßstab 1 : 500
Datum : 08.07.2016
Sachbearbeiter : Hein
N
Anlage B2

Im Klosterhook
Im Klosterhook
Dechant-Römer-Str.
Neue Stiege
Am Schulenhof
01337 BEL
09534 BEL
01329 BEL
01328 BEL
01327 BEL
01321 BEL
NYY 3X10
NYY 3x6
NYCWY 3x120/16
NYY-J 5x10
50 PE
70 PE
40 PE
Buswartehalle
Energie- und Wasserversorgung Rheine
Gewerk : Strom
Maßstab 1 : 500
Datum : 08.07.2016
Sachbearbeiter : Hein
Anlage 33

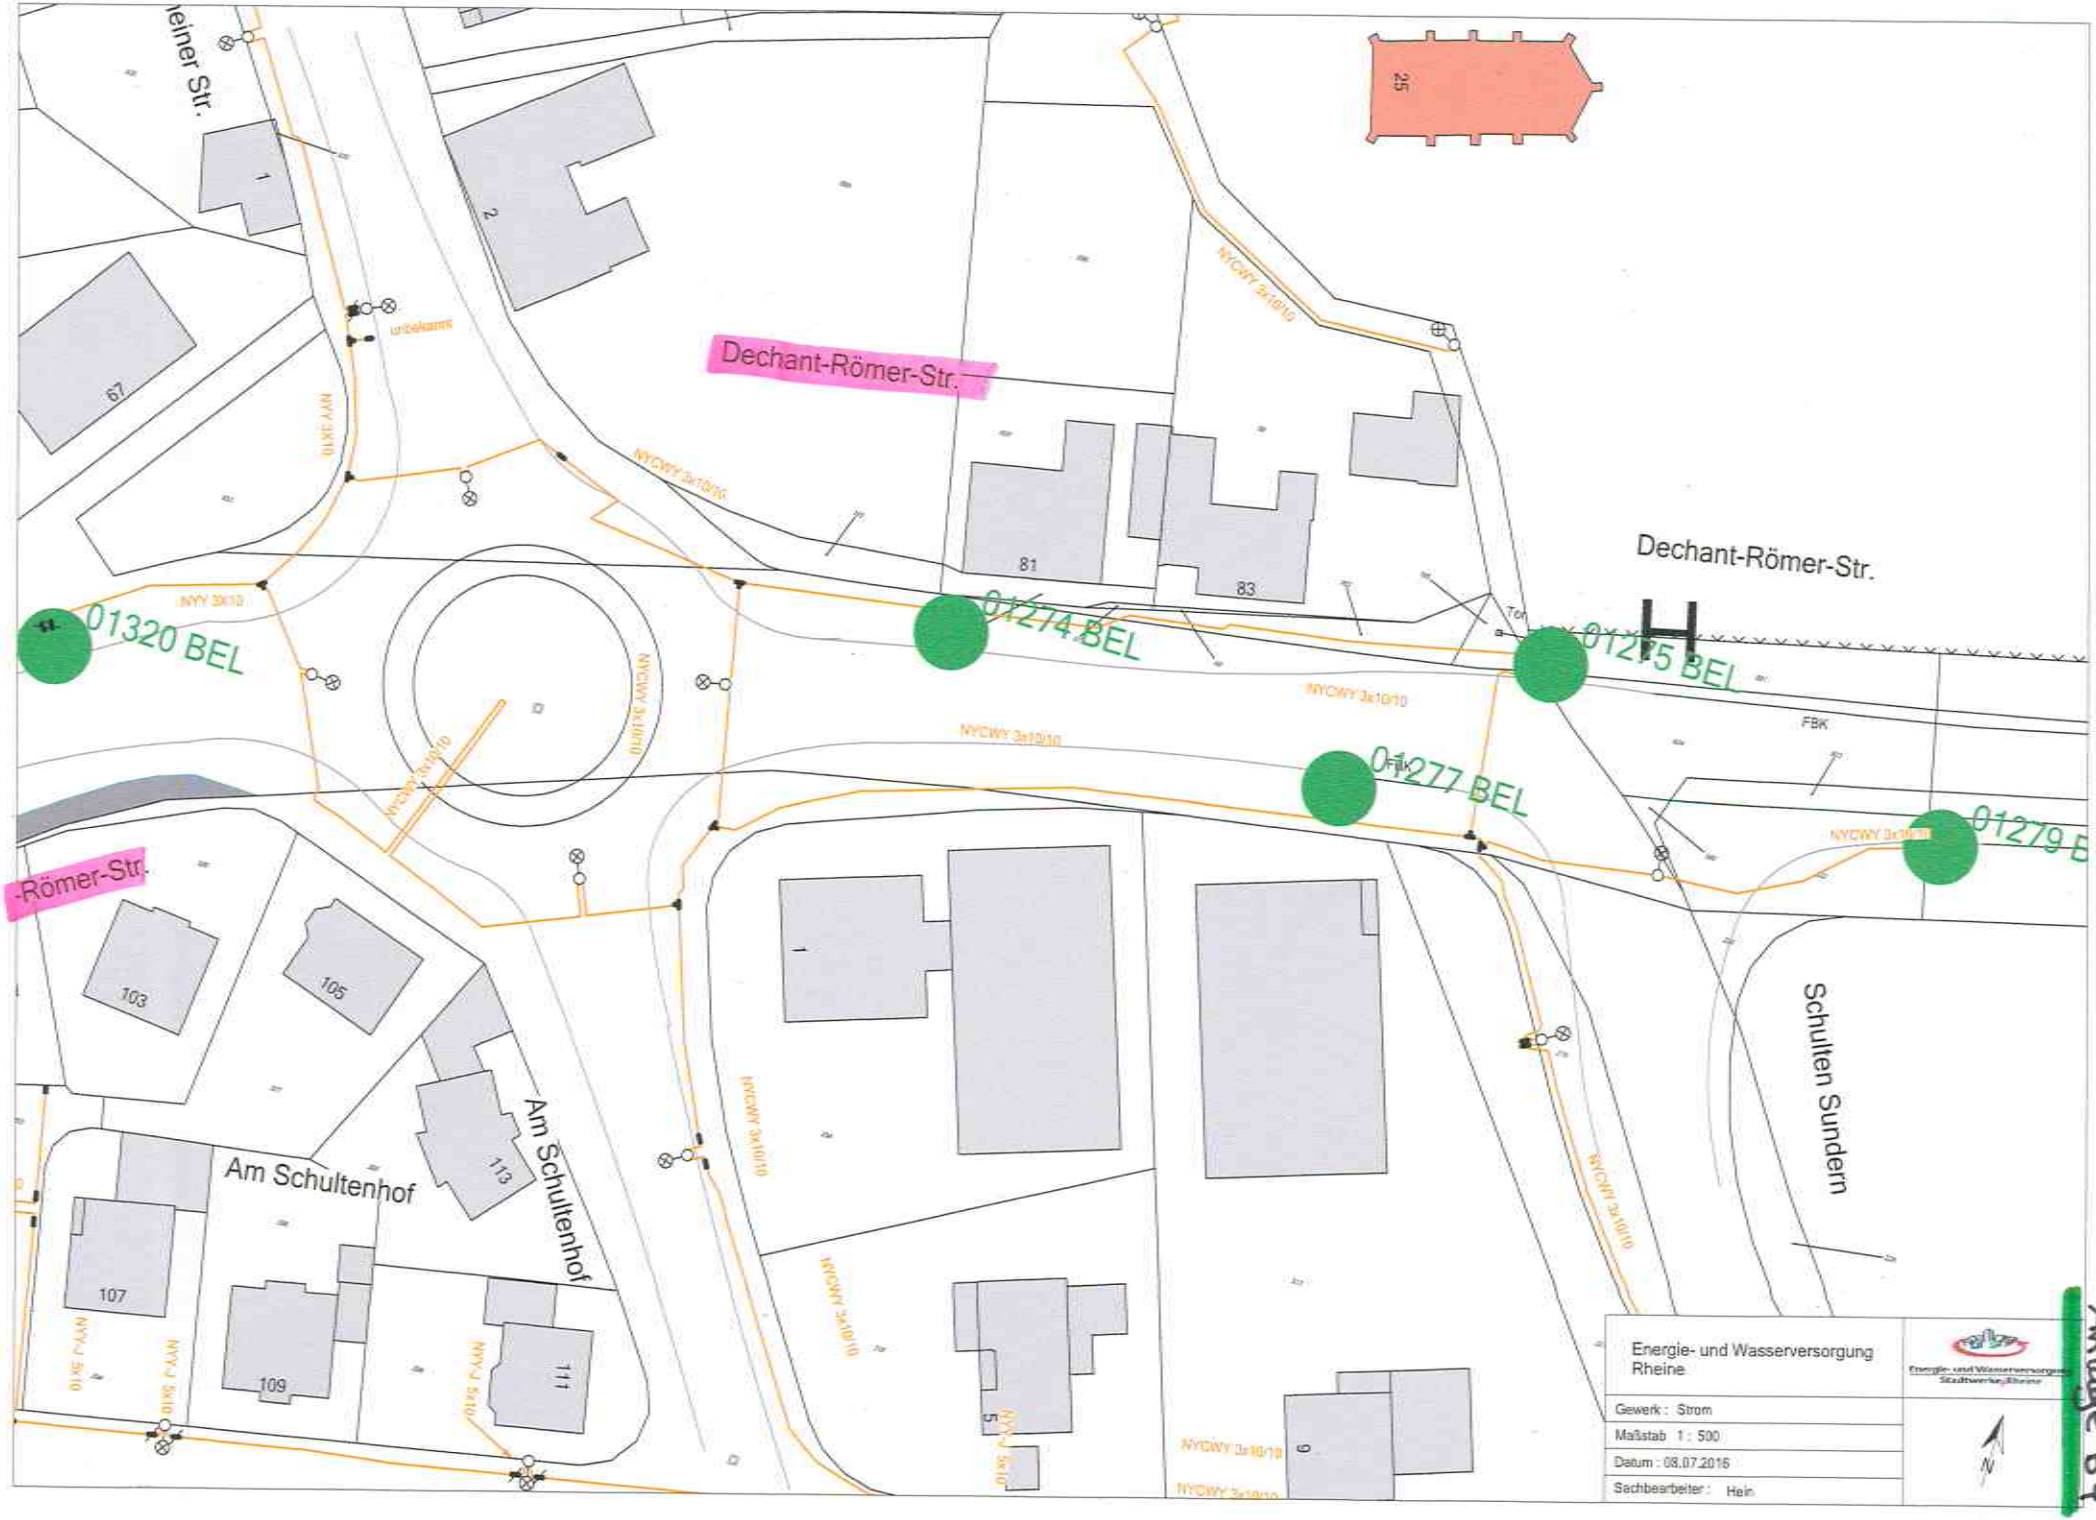
Dechant-Römer-Str.
Dechant-Römer-Str.
-Römer-Str.
Am Schultenhof
Am Schultenhof
Schulten Sundern
01320 BEL
01274 BEL
01275 BEL
01277 BEL
01279 B
NYCWY 3x10/10
NYY 3x10
FBK
Energie- und Wasserversorgung Rheine
Gewerk : Strom
Maßstab 1 : 500
Datum : 08.07.2016
Sachbearbeiter : Hein
Anlage B4