




Energie- und Wasserversorgung Rheine	
Gewerk : Strom	
Maßstab 1 : 500	
Datum : 08.07.2016	
Sachbearbeiter : Hein	

Energie- und Wasserversorgung
Stadtwerke Rheine

Anlage D1

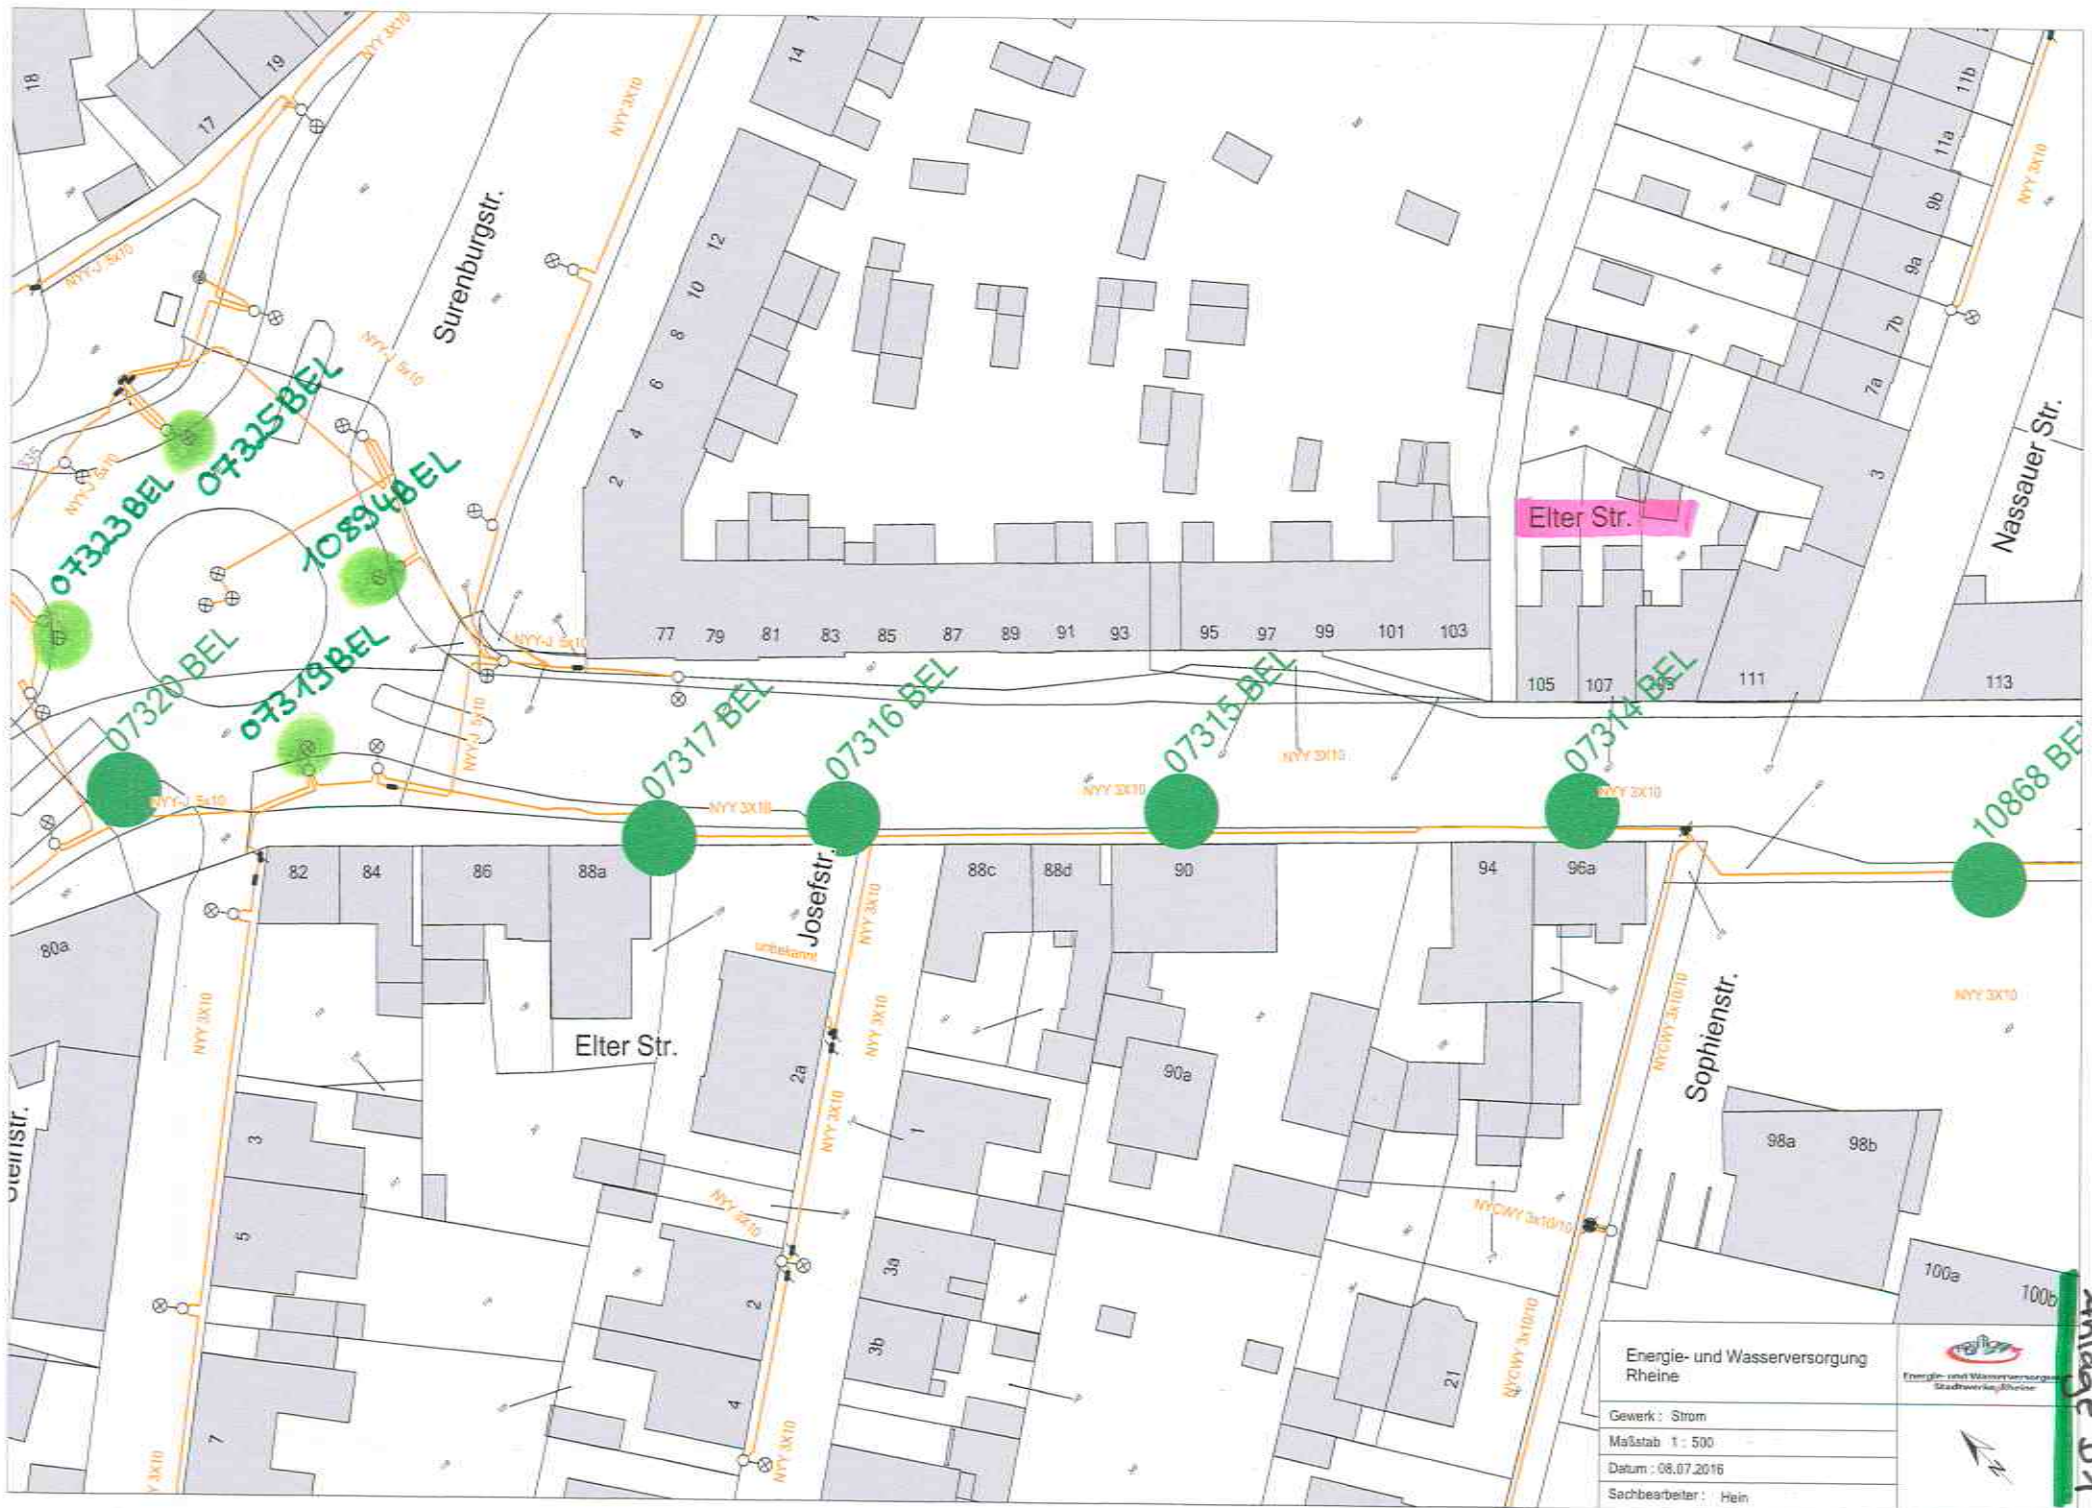

Energie- und Wasserversorgung Rheine		 Energie- und Wasserversorgung Stadtwerke Rheine
Gewerk : Strom		
Maßstab : 1 : 500		
Datum : 08.07.2016		
Sachbearbeiter : Hein		

Anlage D2