




Energie- und Wasserversorgung Rheine	 Energie- und Wasserversorgung Stadtwerke Rheine
Gewerk : Strom	
Maßstab 1 : 500	
Datum : 08.07.2015	
Sachbearbeiter : Hein	



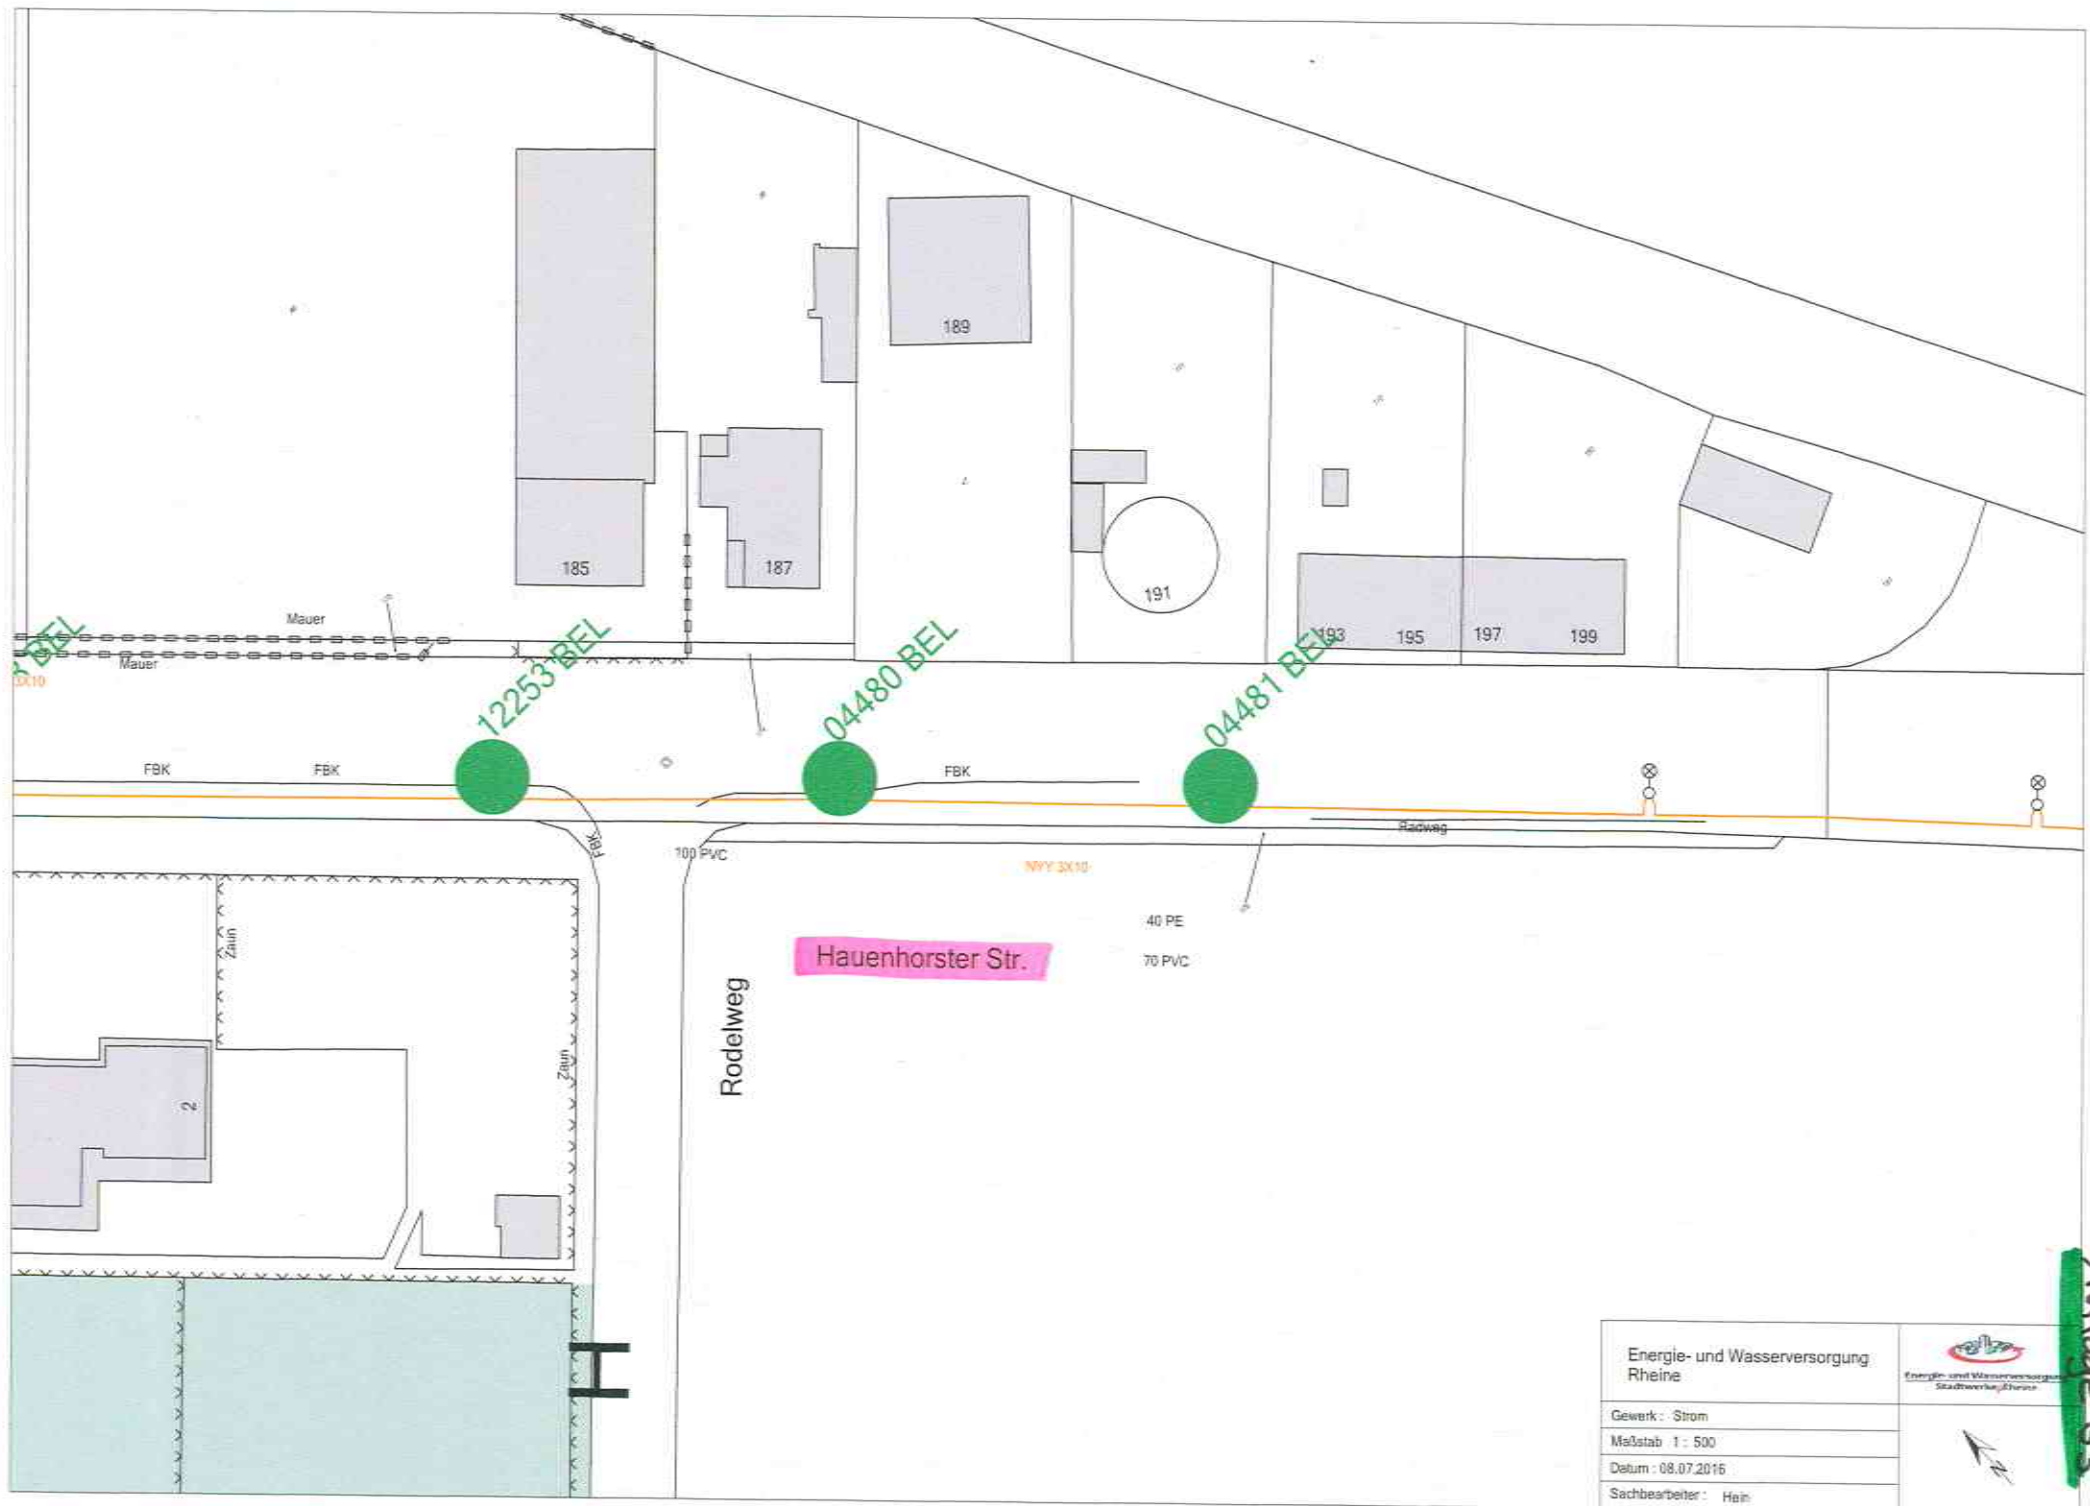

Energie- und Wasserversorgung Rheine	
Gewerk : Strom	
Maßstab 1 : 500	
Datum : 08.07.2016	
Sachbearbeiter : Hein	



Anlage 53