


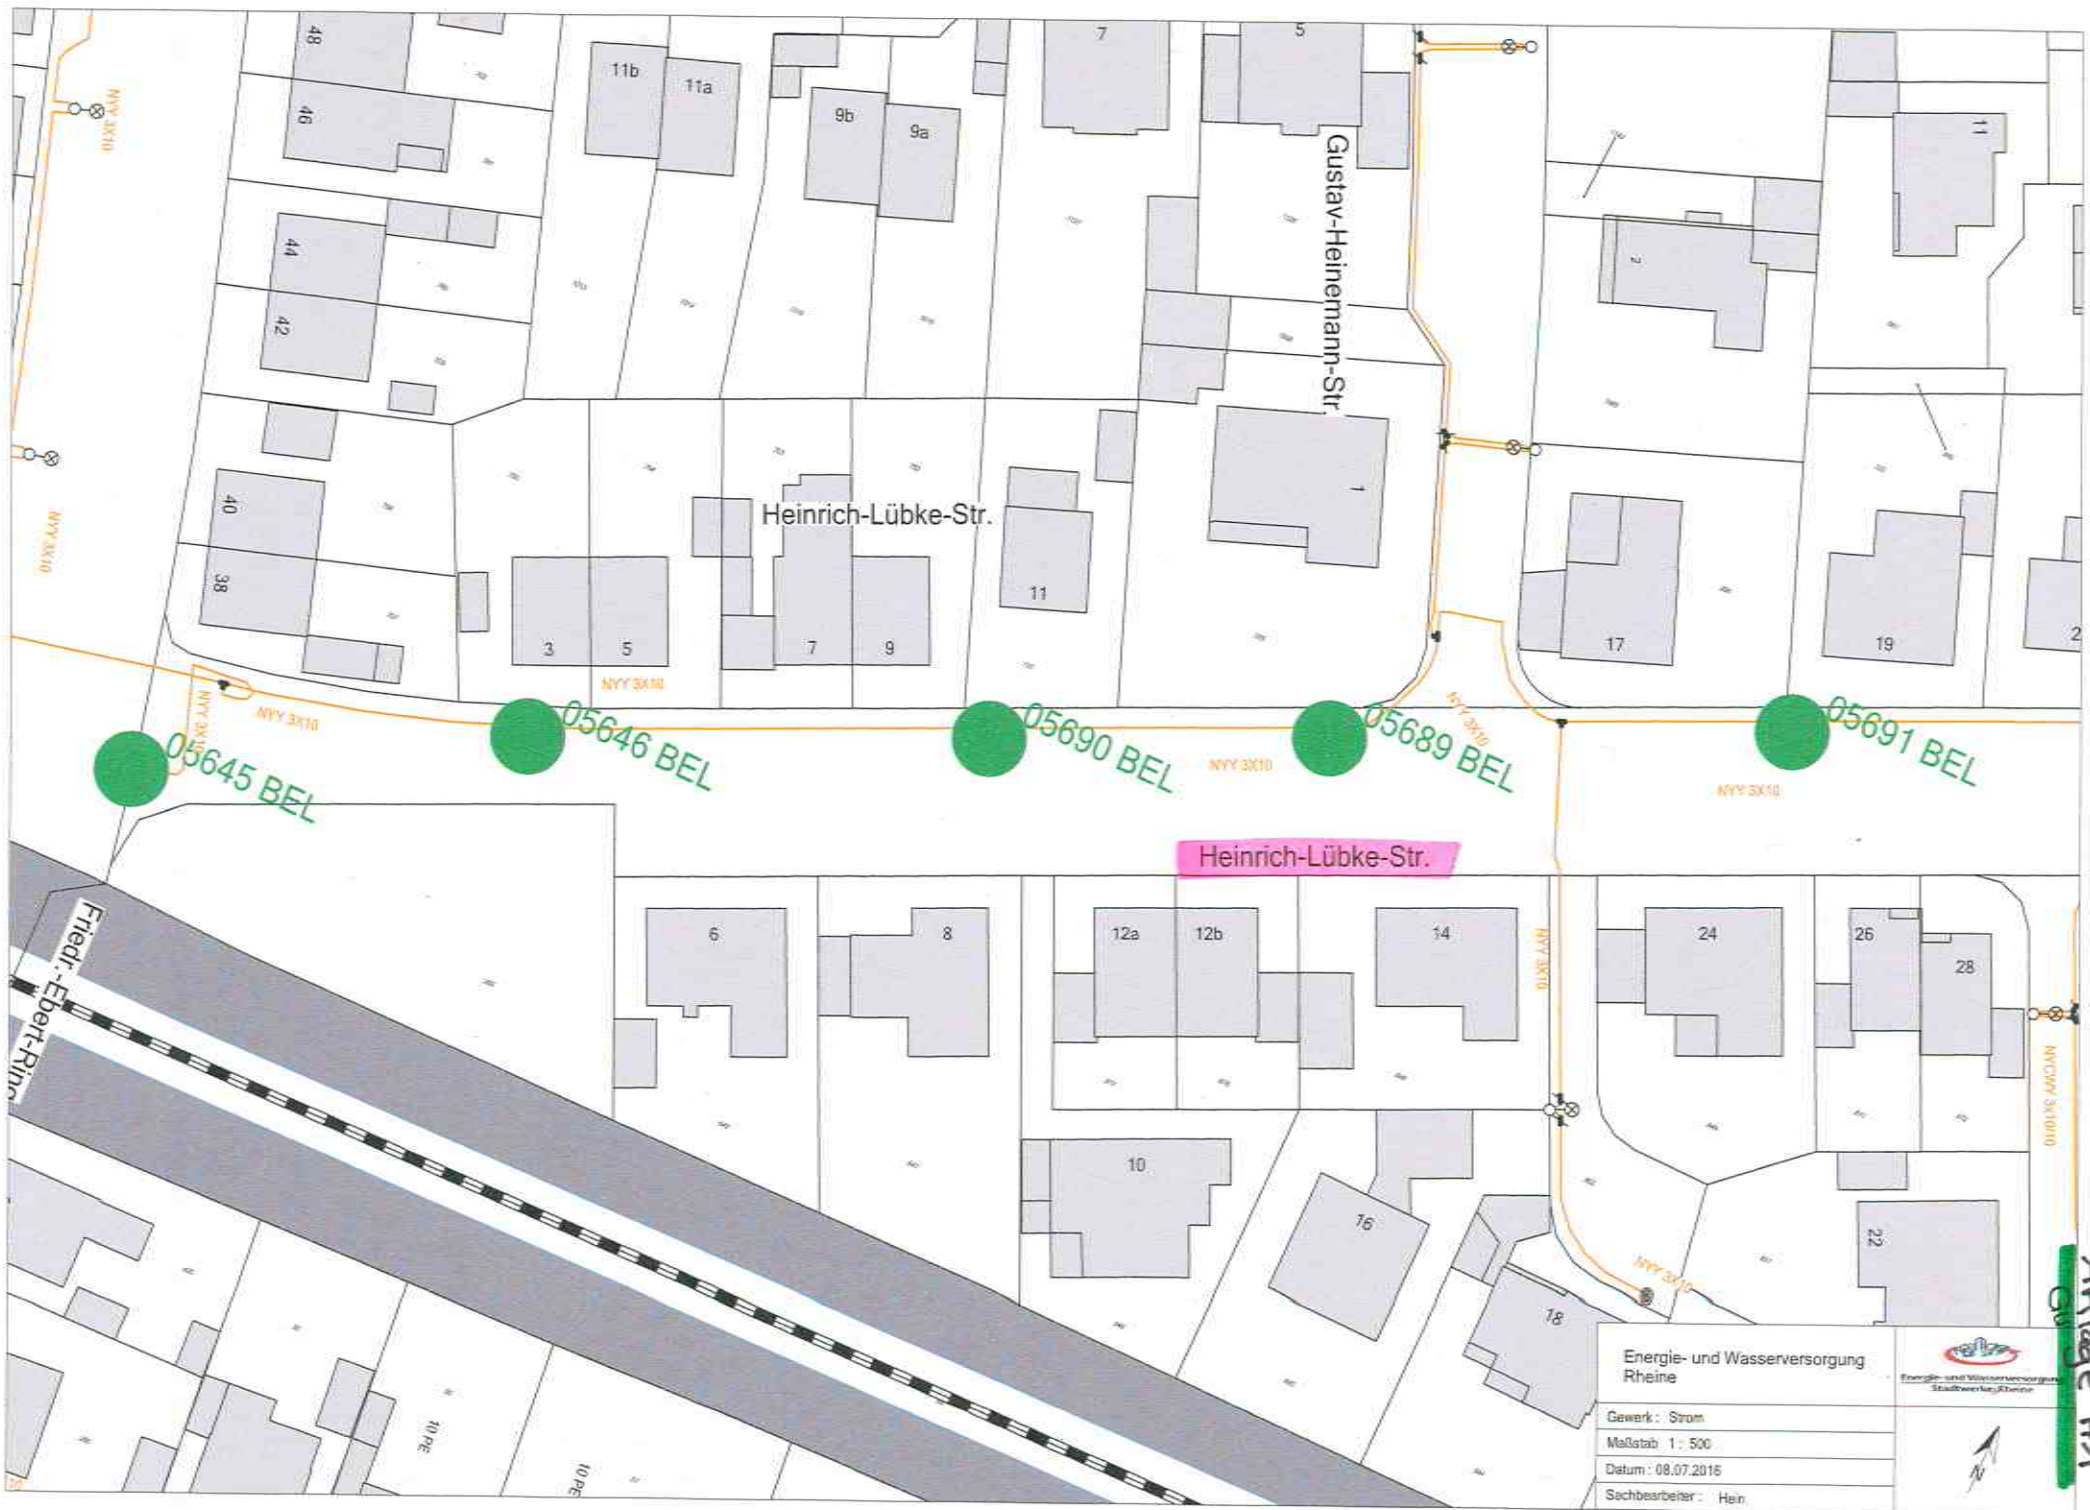

Energie- und Wasserversorgung Rheine	
Gewerk : Strom	
Maßstab 1 : 500	
Datum : 08.07.2016	
Sachbearbeiter : Hein	



Energie- und Wasserversorgung
Stadtwerke Rheine



Anlage H1
Gülle



Energie- und Wasserversorgung Rheine		 Energie und Wasserversorgung Stadtwerke Rheine
Gewerk:	Strom	
Maßstab:	1 : 500	
Datum:	08.07.2016	
Sachbearbeiter:	Hein	

Anlage H3

