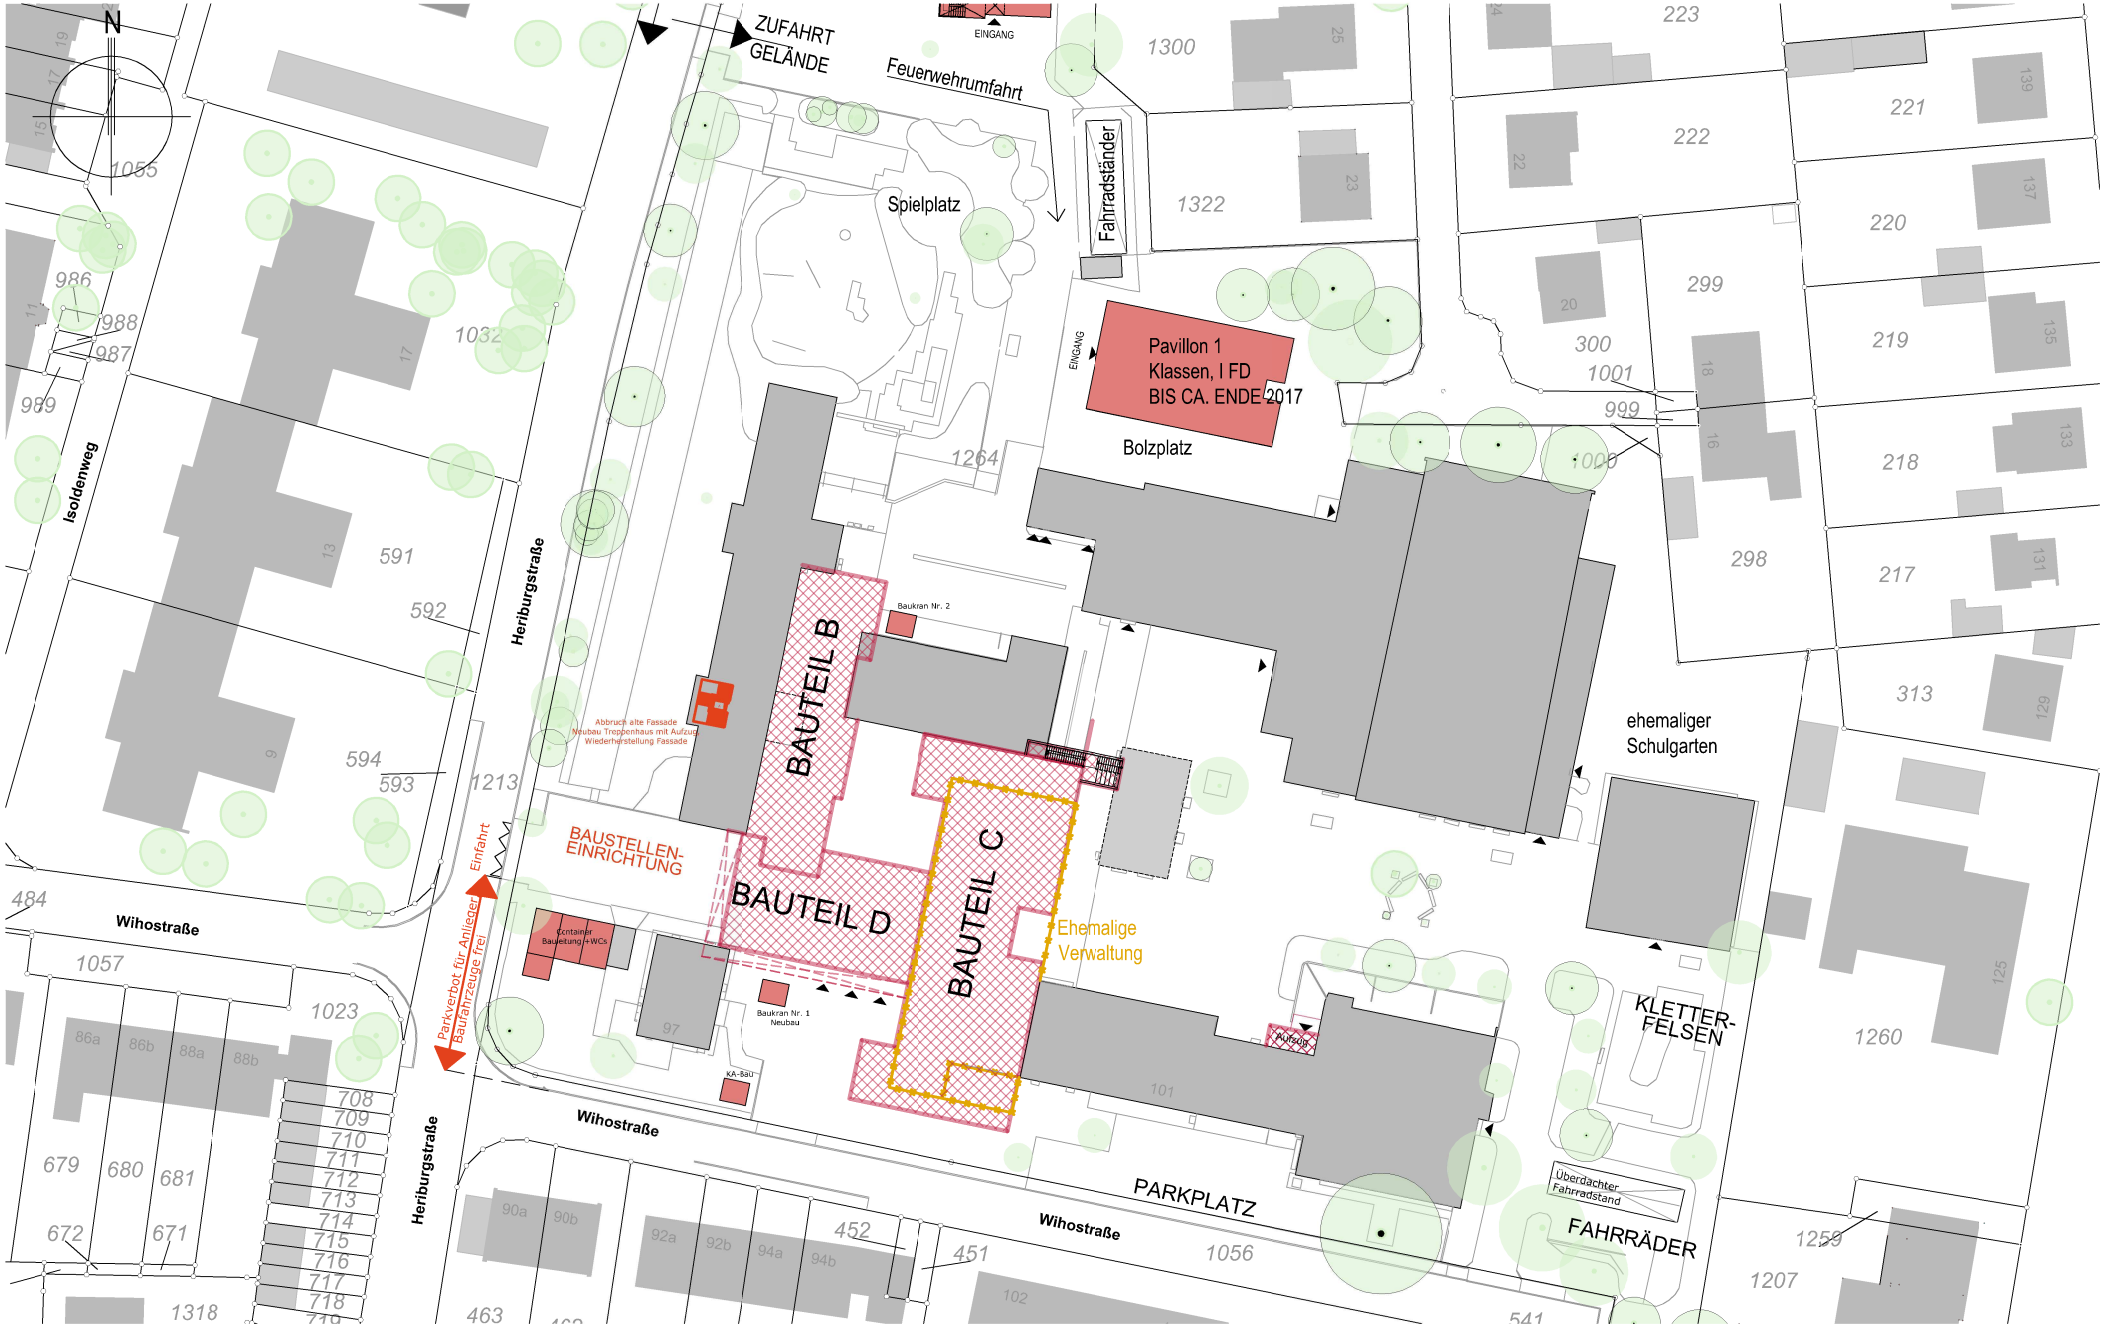

Stadt Rheine
Leben an der Ems

Planen und Bauen
-Gebäudemanagement- Klosterstraße 14, 48431 Rheine

OBJEKT:
SCHULZENTRUM SCHOTTHOCK
NEUBAU UND UMBAU NELSON-MANDELA-SCHULE
WIHOSTR. 101, 48429 RHEINE

PLAN:
LAGEPLAN
BAUSTELLENEINRICHTUNG UND ERSTE MAßNAHMEN

MASZSTAB:
1:1.000 (A4)

GEZ./GES. HOCHBAU 5.21
STAND: 25. AUGUST 2016

PLANNR.:
1