








Aussenwerbung

BELEGUNGSMODELL - STADT RHEINE
Rathauszentrum Rheine - 2.OG


	SCHUL- / KULTUR- / SPORTBEREICH
	STADTARCHIV
	BESPRECHUNG
	UNBESTIMMTE BELEGUNG
	TEEKÜCHE / SANITÄR / TECHNIK
	ERSCHLIESSUNG

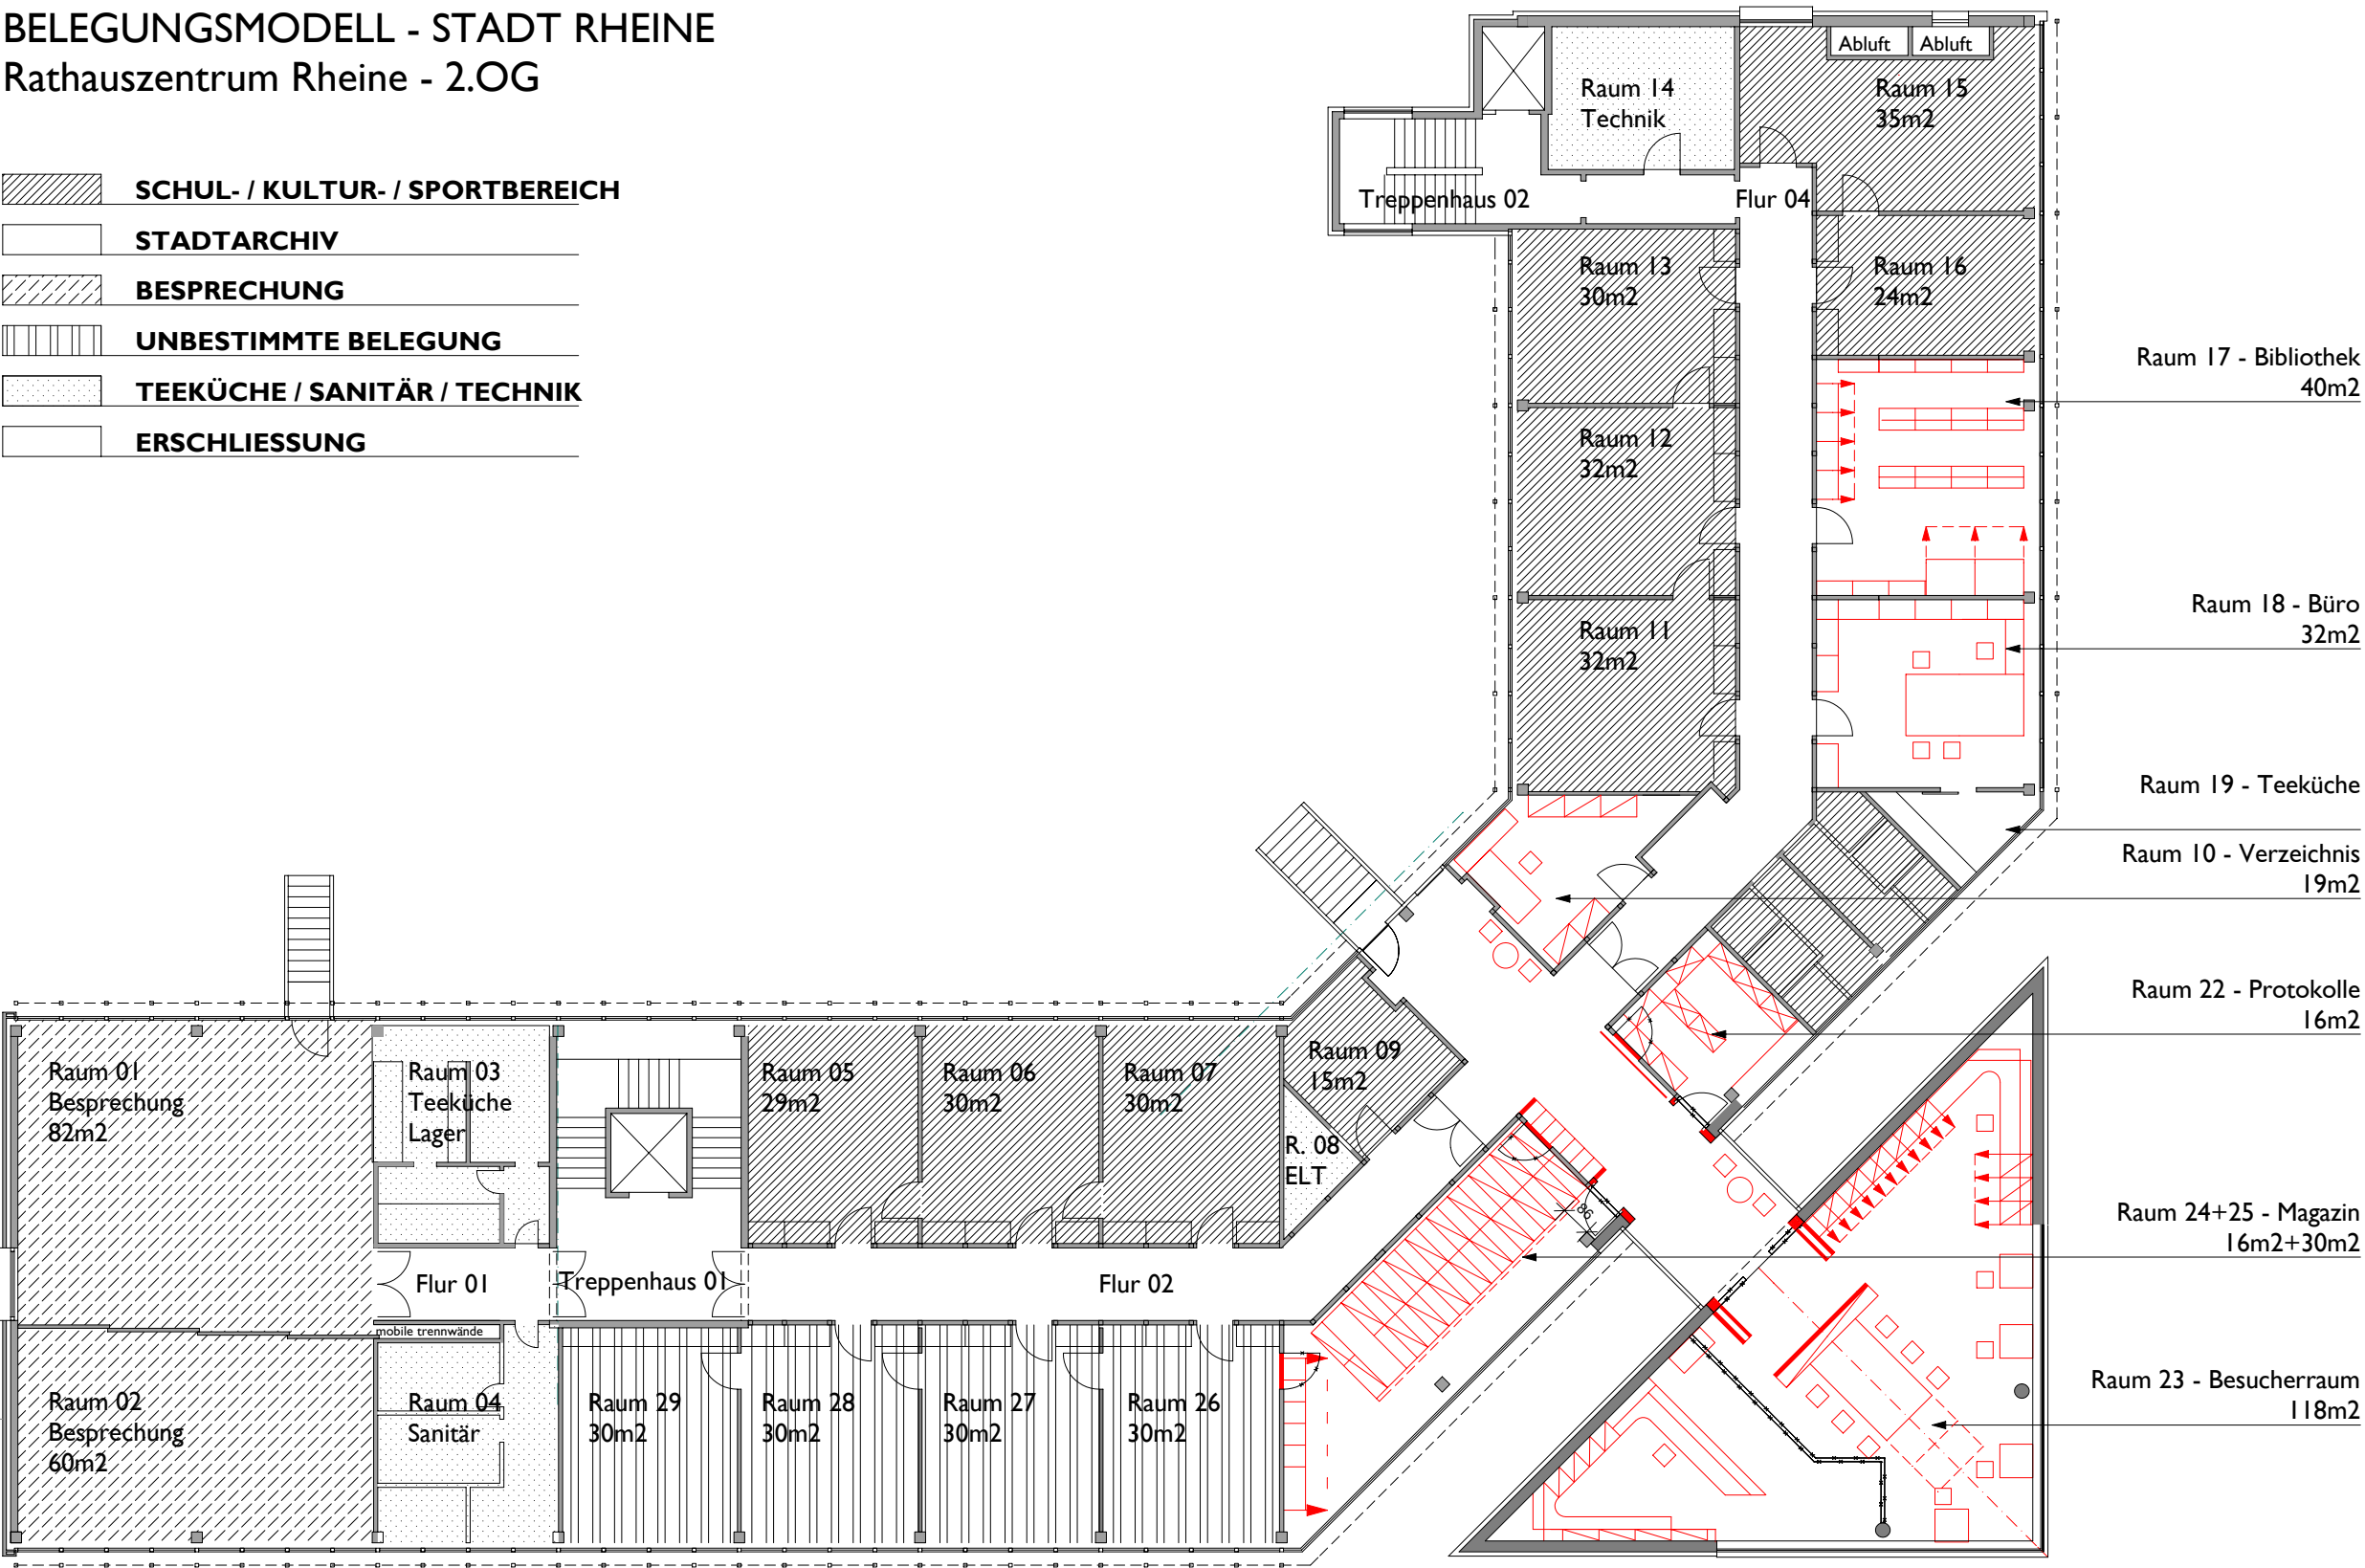

Umbauten durch die Volksbank sind in dieser Zeichnung nicht erfasst:
1 - ZUGÄNGIGKEIT Raum 02 über Raum 04
2 - SANITÄRBEREICH neu organisiert

Möbliierungsstudie STADTARCHIV

Projekt	Stadtarchiv im Rathauszentrum
	Grundriss 2. OG - M 1:200 - Vorstudie Belegung Stadtarchiv
	p0619_2 G - 2.OG - ARCHIV - 01a
	Stadt Rheine, Klosterstr. 14, 48431Rheine
Index 0 - 28.08.06 diese planunterlage basiert auf der digitalisierung der genehmigungsplanung und ist kein aktueller bestandsplan	
silge.werner.Gbr - bergstrasse 14 - 59394 nordkirchen - telefon 02596-529088 - fax 02596-529087 - www.leistungsphase.de	
Architekturbüro leistungsphase	

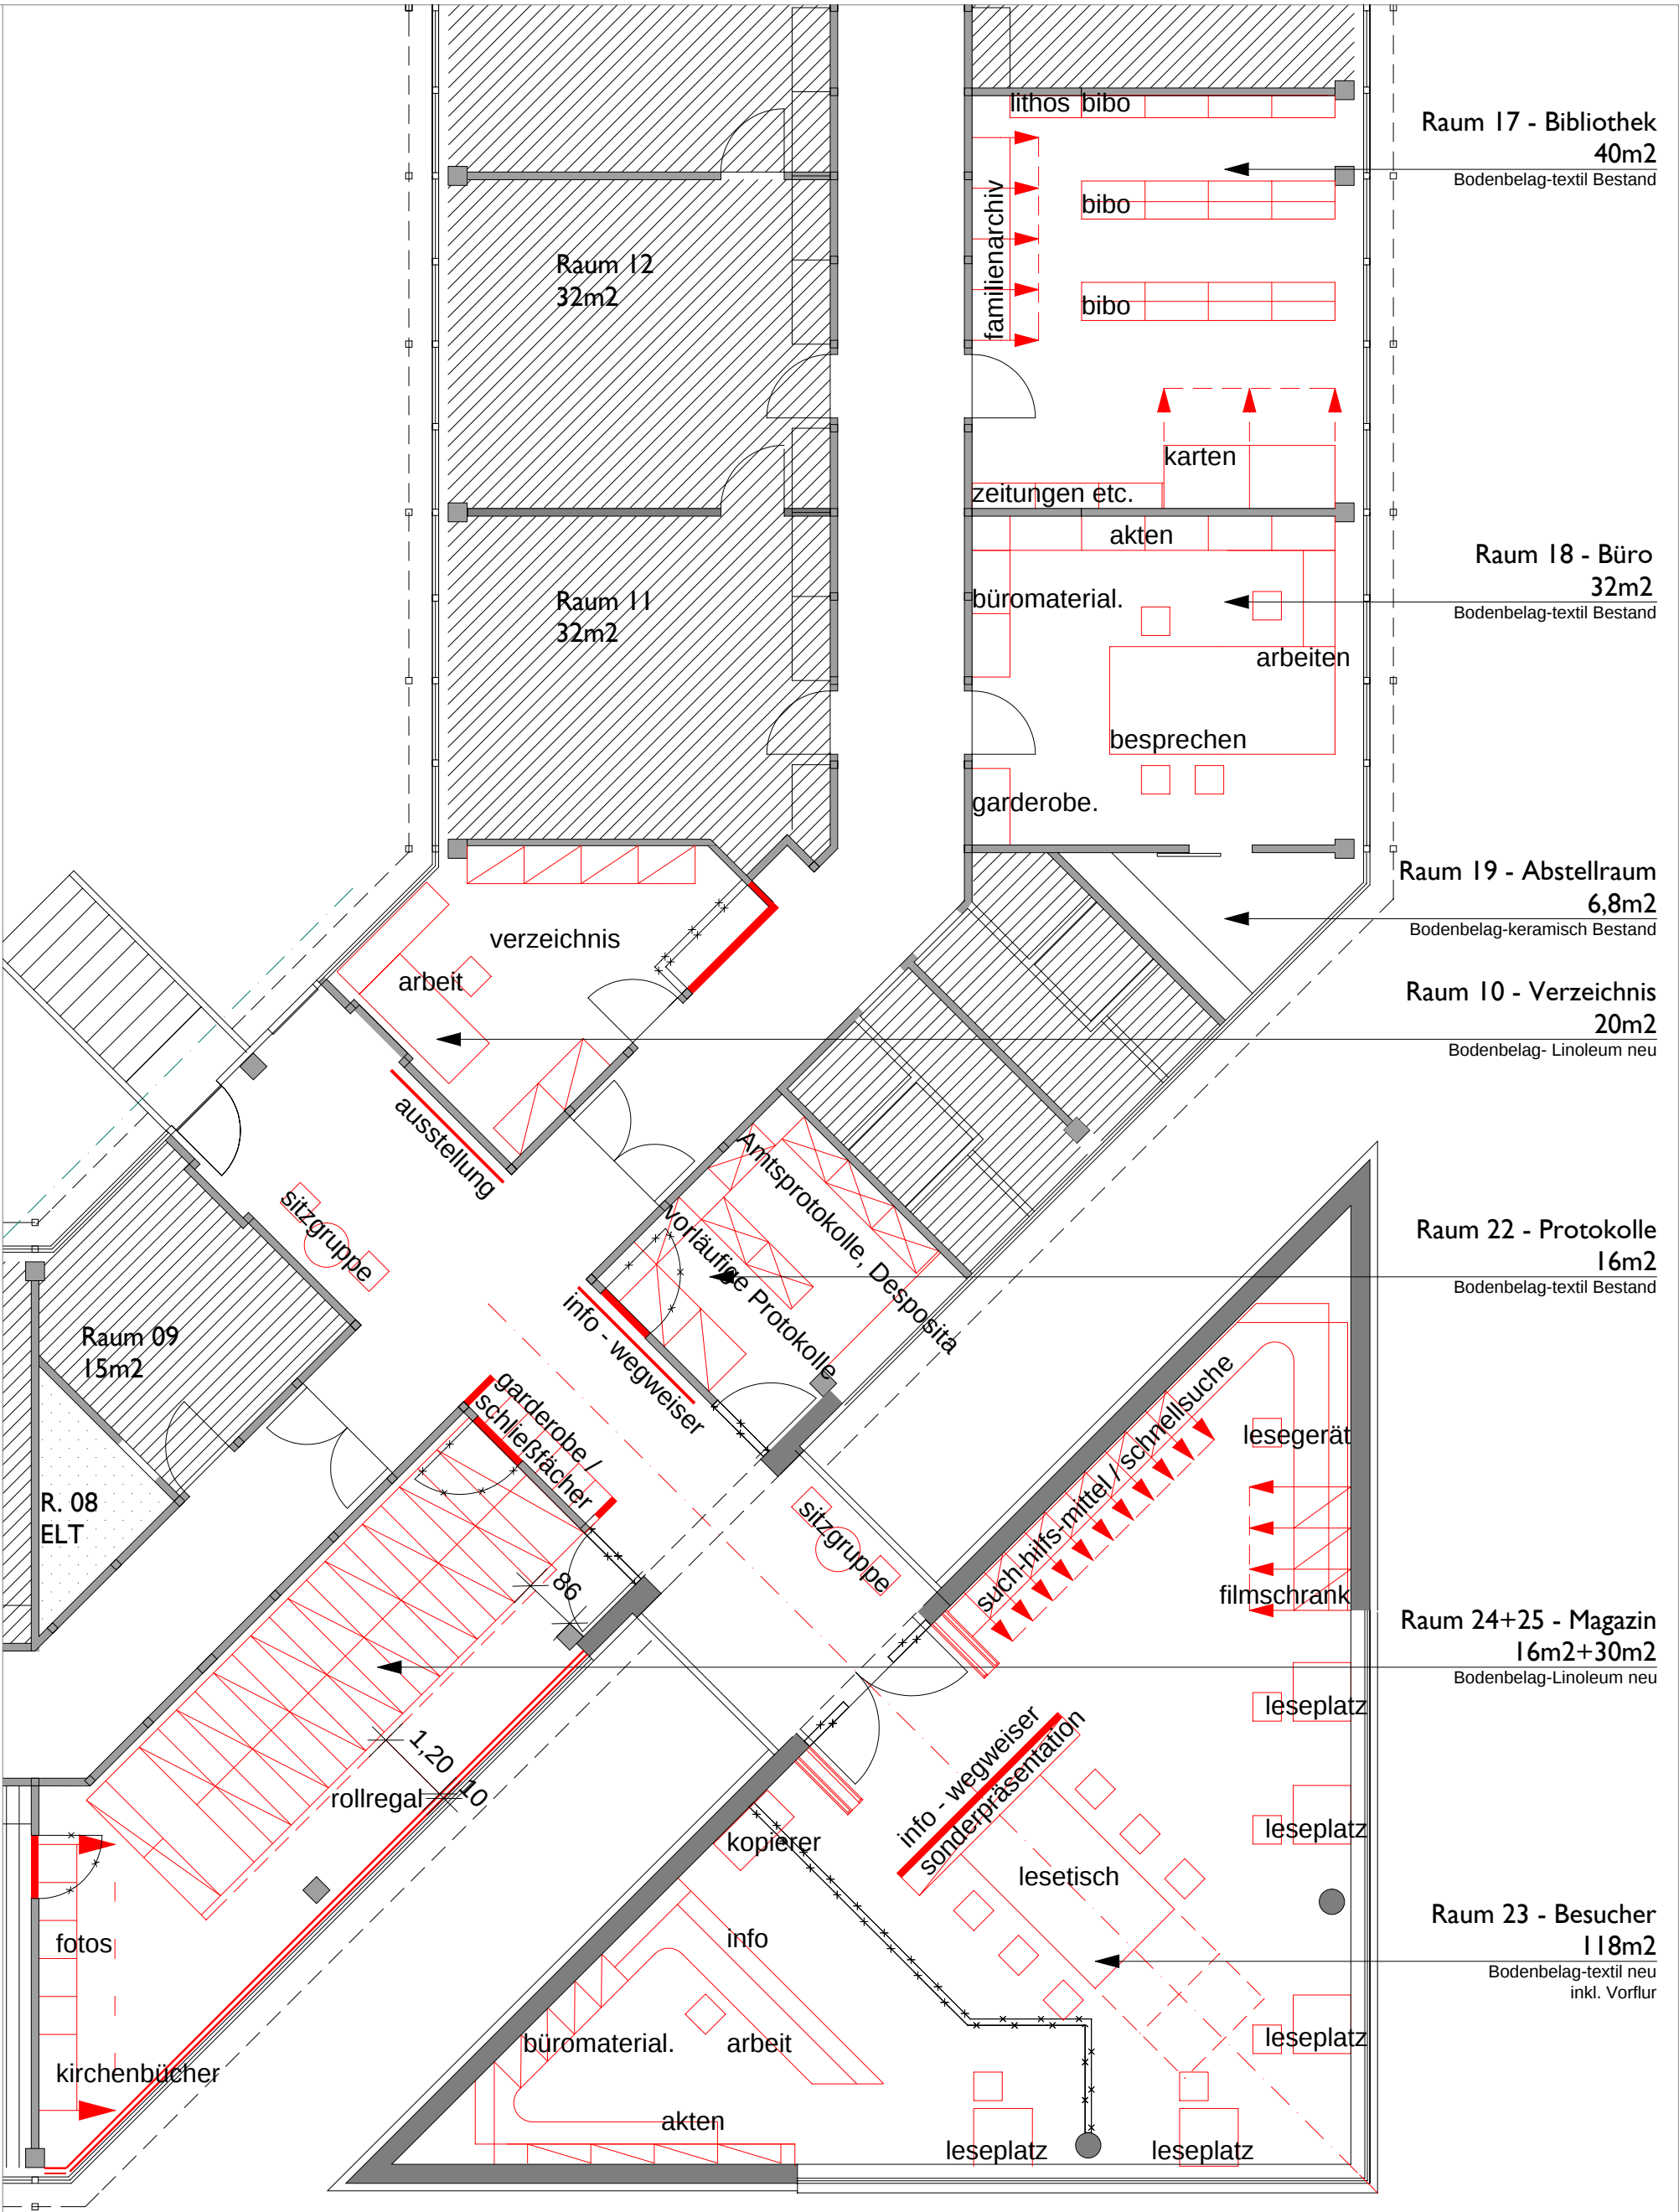

	Index 3 - 30.10.06 2-flügeliges türelement besucherraum	Index 2 - 30.10.06 vorsatzschale magazinraum	Index 1 - 05.09.06 durchgansbreite zubringerflur dreieck angepasst	Index 0 - 28.08.06 diese planunterlage basiert auf der digitalisierung der genehmigungsplanung und ist kein aktueller bestandsplan	Projekt	Stadtarchiv im Rathauszentrum
					Plan	Grundriss 2. OG - M 1:100- Vorstudie Belegung Stadtarchiv
					Plannummer	p0619_2 G - 2.OG - ARCHIV - 01b
					Bauherr	Stadt Rheine, Klosterstr. 14, 48431Rheine