


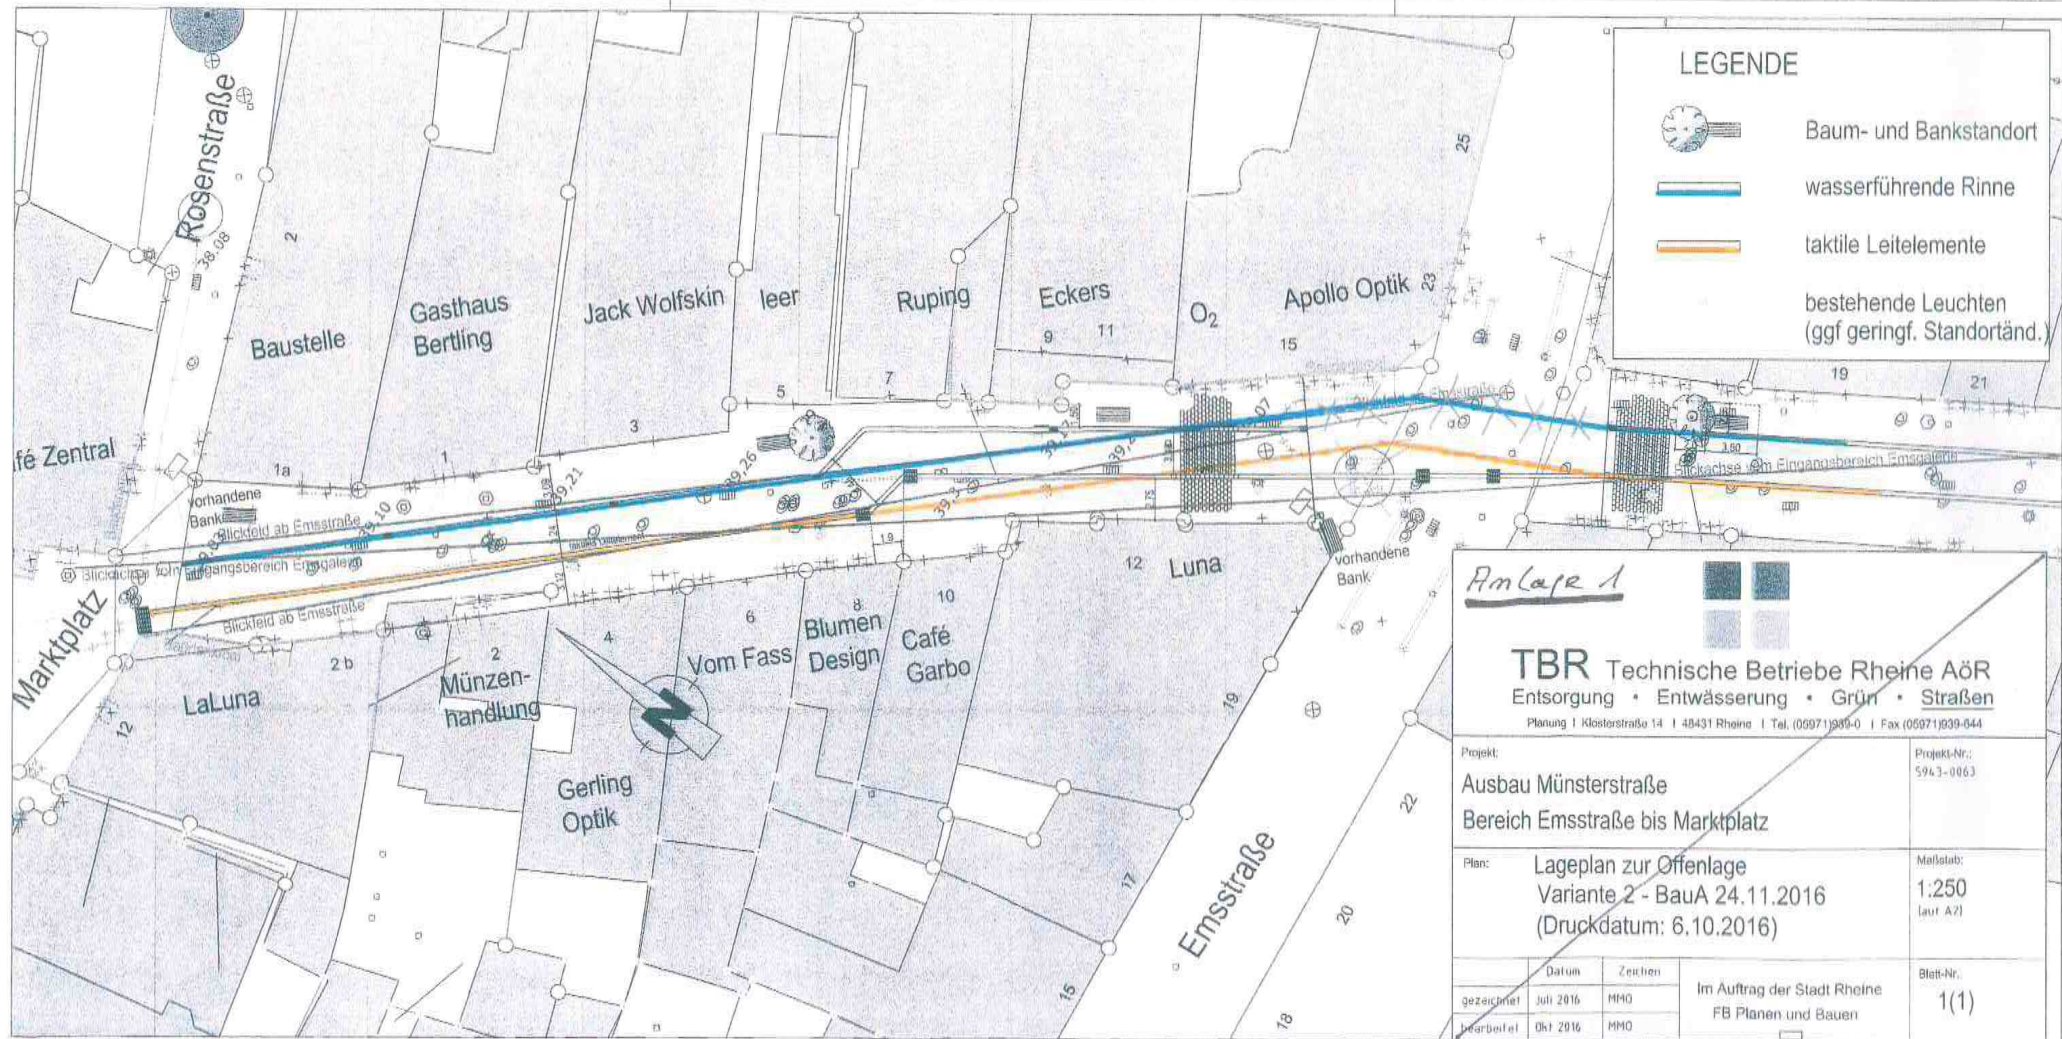

Anlage 1

TBR Technische Betriebe Rheine AöR
Entsorgung • Entwässerung • Grün • Straßen

Planung | Klosterstraße 14 | 48431 Rheine | Tel. (05971) 939-0 | Fax (05971) 939-044

Projekt:	Ausbau Münsterstraße Bereich Emsstraße bis Marktplatz	Projekt-Nr.:	5943-0063
Plan:	Lageplan zur Offenlage Variante 2 - BauA 24.11.2016 (Druckdatum: 6.10.2016)	Maßstab:	1:250 (A2)
gezeichnet:	Juli 2016	MMO	Im Auftrag der Stadt Rheine FB Planen und Bauen
geprüft:	Okt 2016	MMO	
Blatt-Nr.:			1(1)