


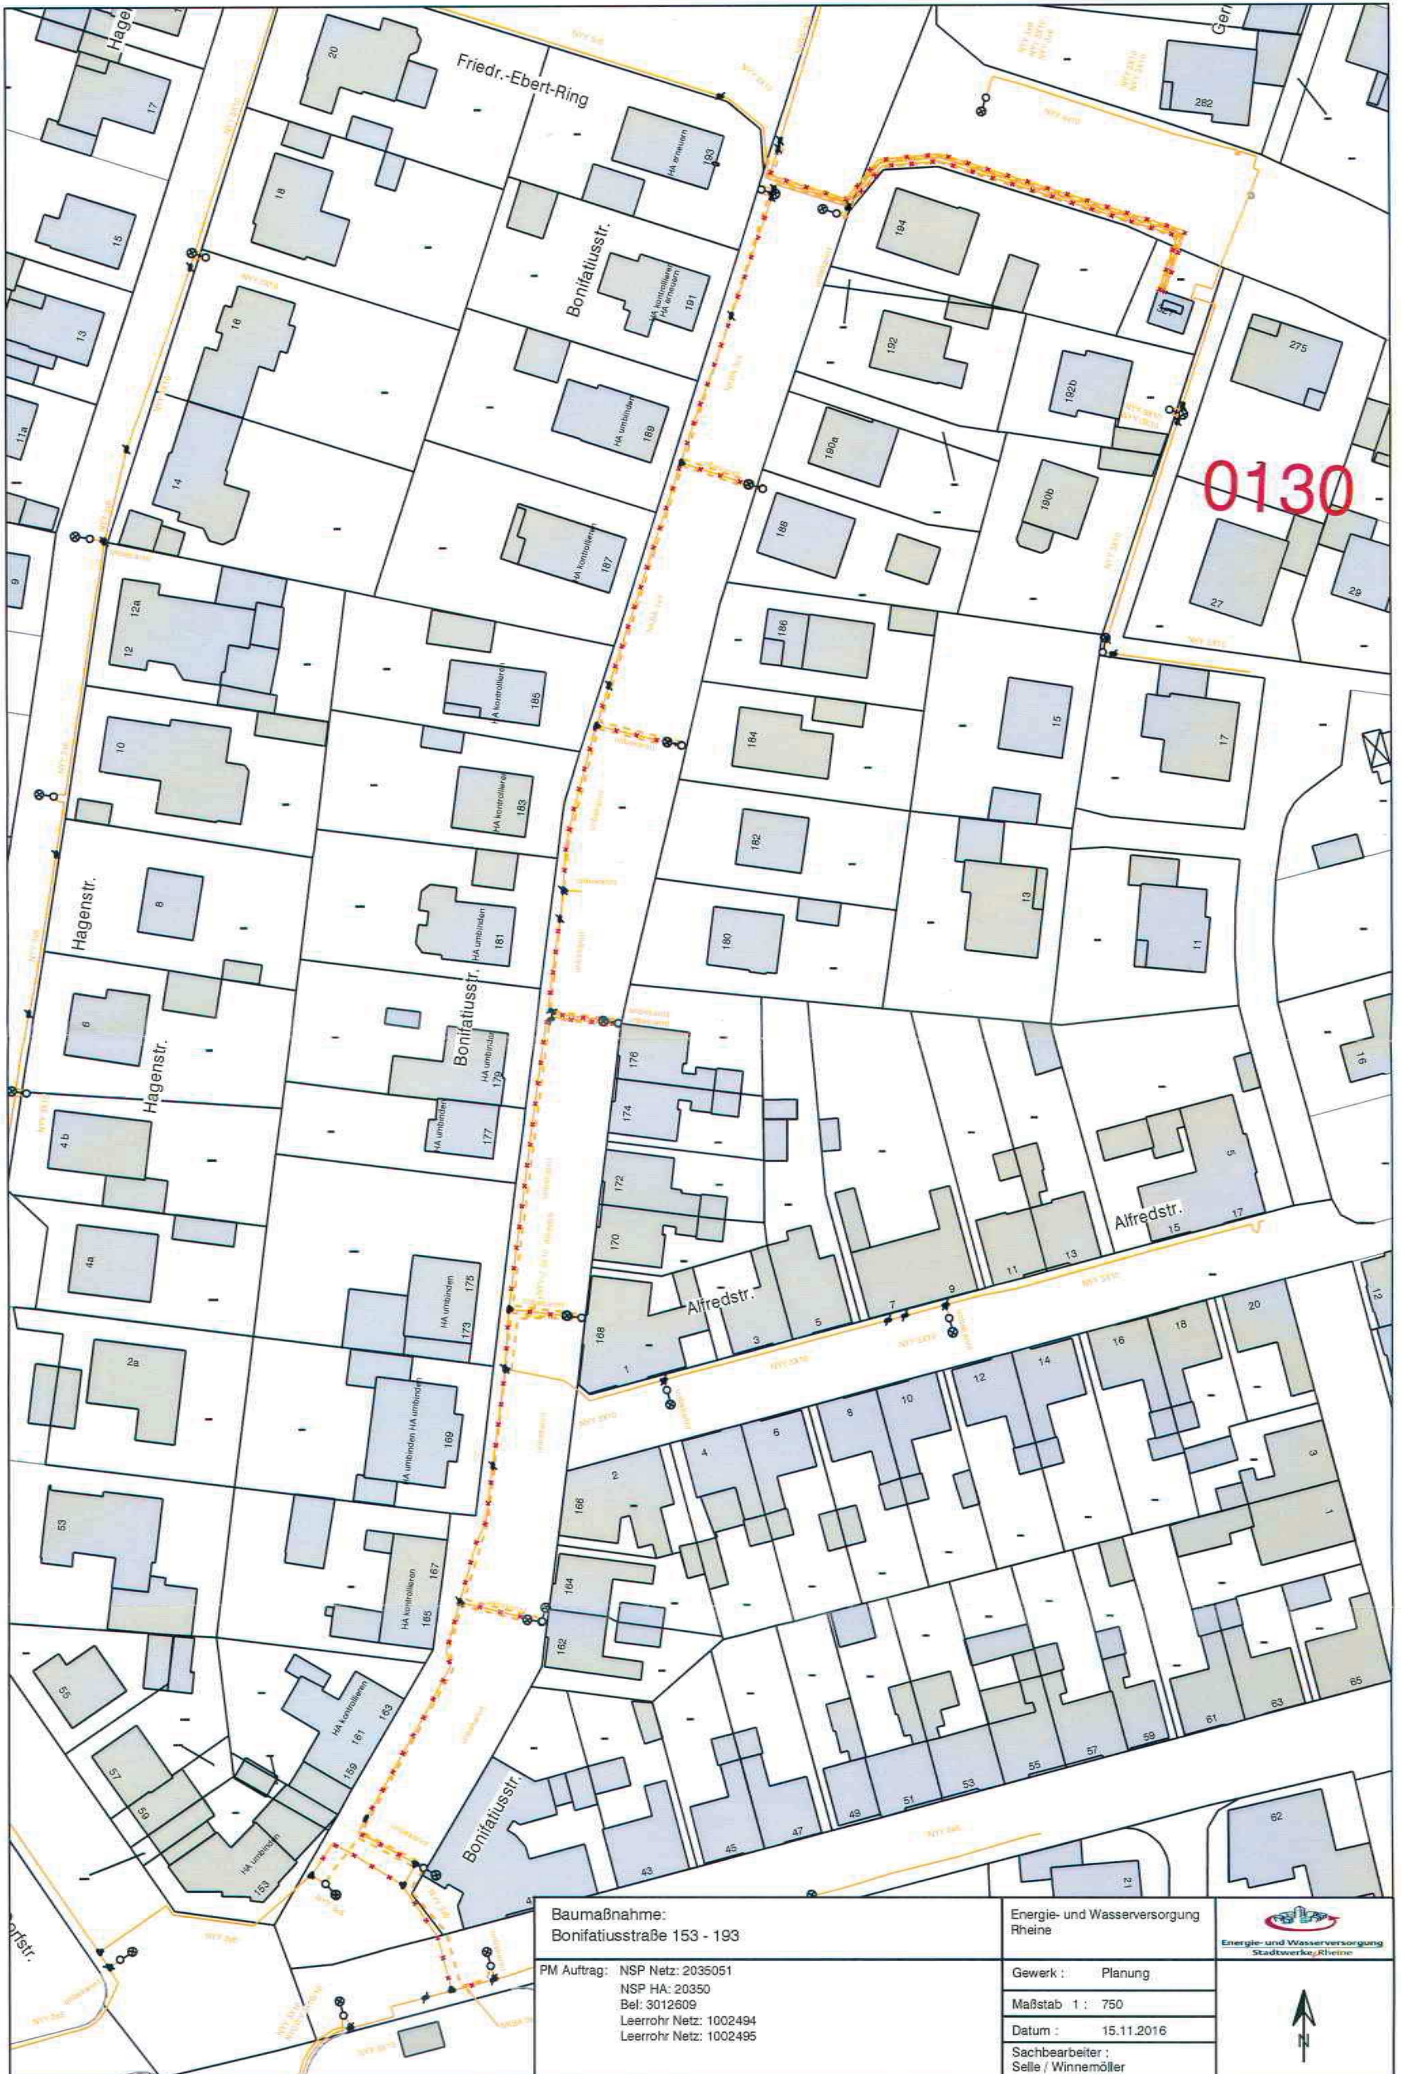

0130

Baumaßnahme:
Bonifatiusstraße 153 - 193

PM Auftrag: NSP Netz: 2035051
NSP HA: 20350
Bel: 3012609
Leerrohr Netz: 1002494
Leerrohr Netz: 1002495

Energie- und Wasserversorgung
Rheine

Gewerk: Planung

Maßstab 1 : 750

Datum: 15.11.2016

Sachbearbeiter:
Selle / Winnemöller


Energie- und Wasserversorgung
Stadtkreis Rheine

