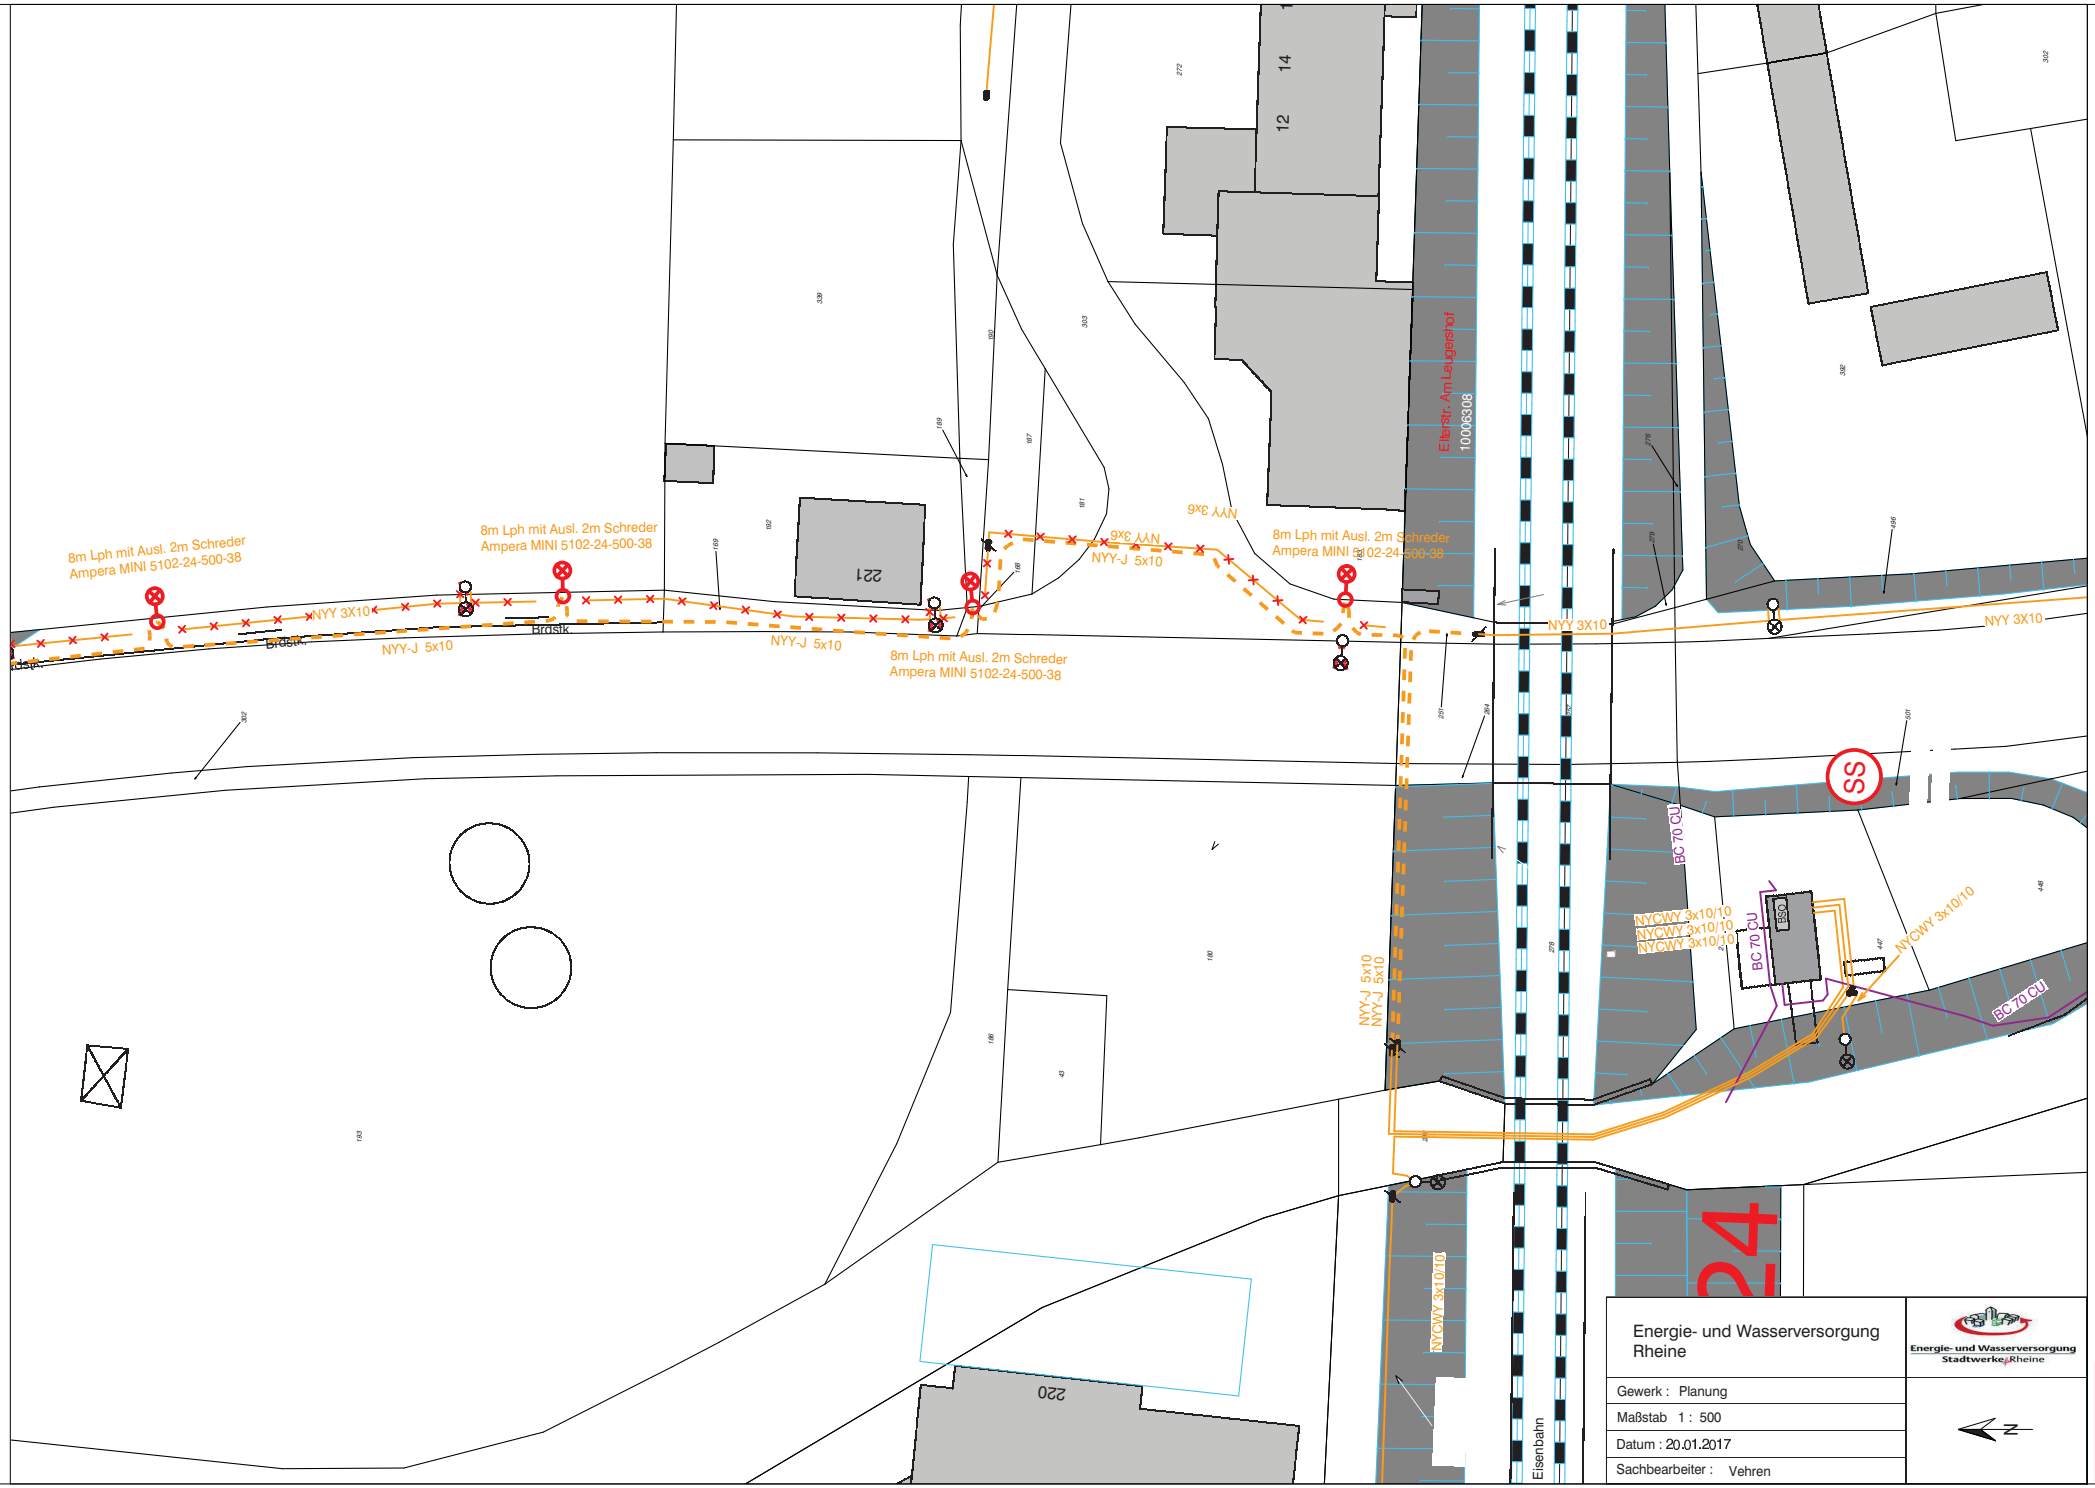

Energie- und Wasserversorgung Rheine

Energie- und Wasserversorgung Stadtwerke Rheine

Gewerk : Planung

Maßstab 1 : 500

Datum : 20.01.2017

Sachbearbeiter : Vehren

N

Anlage 3.2