
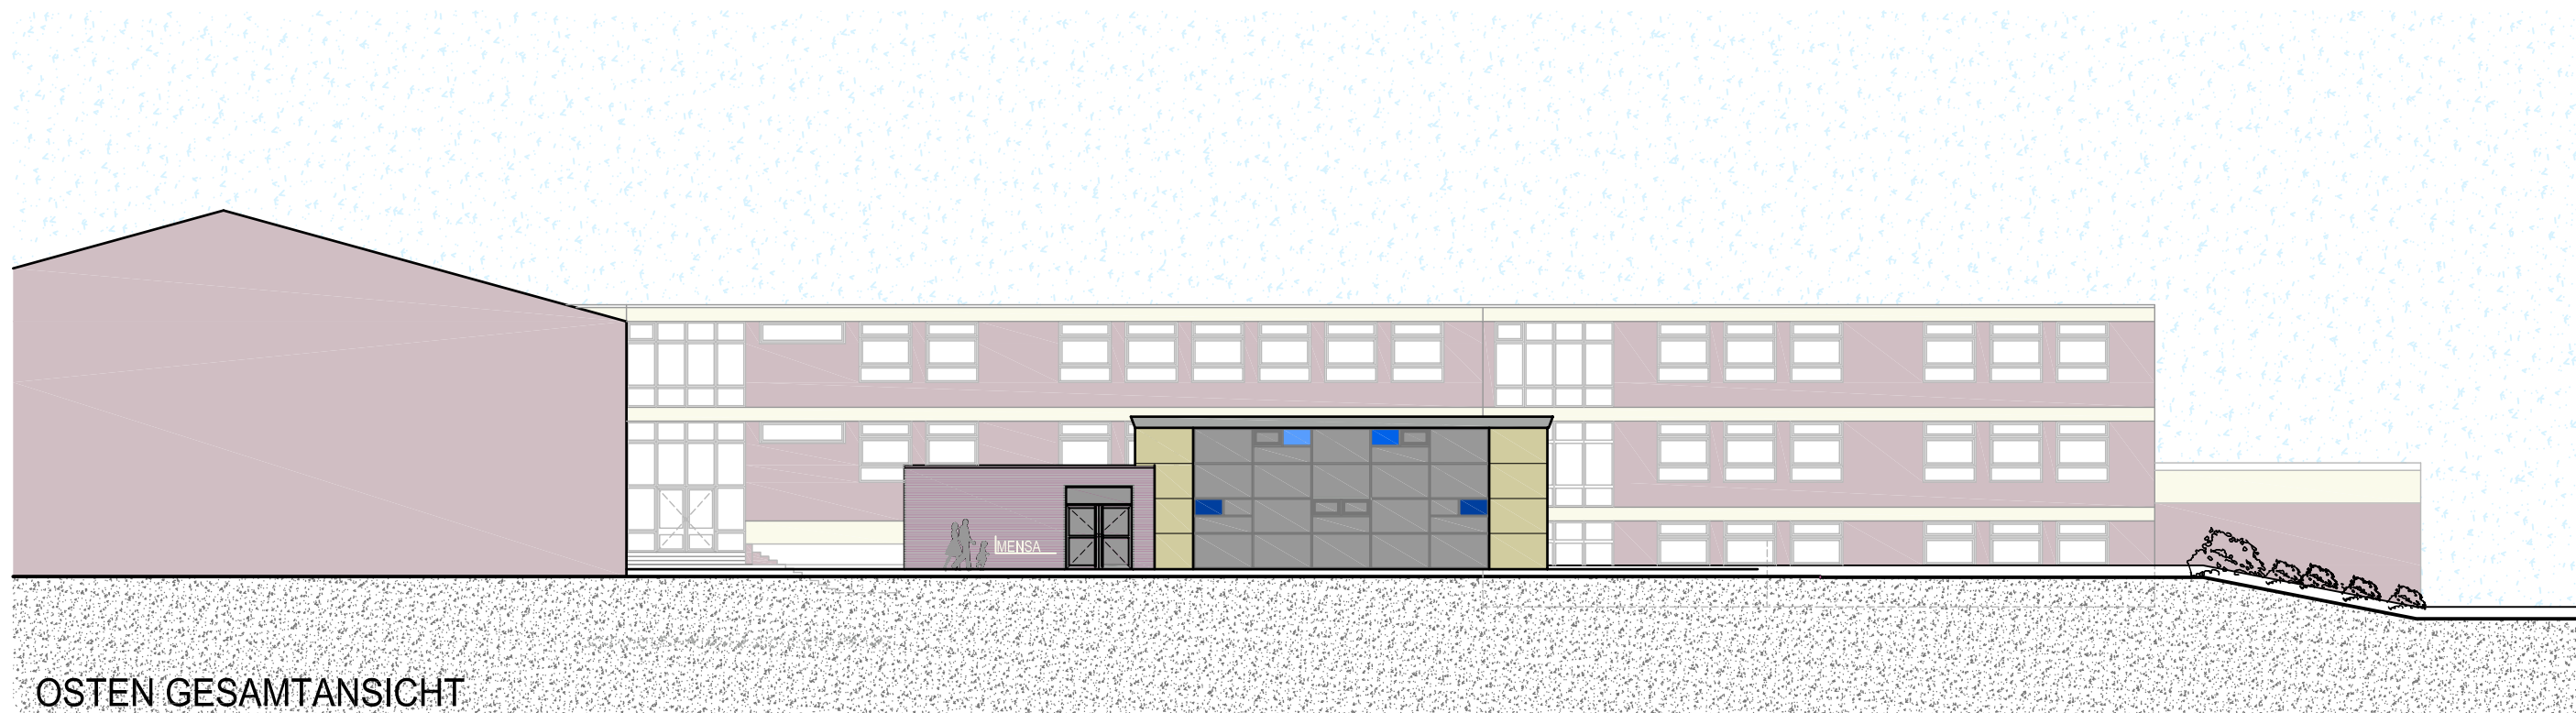
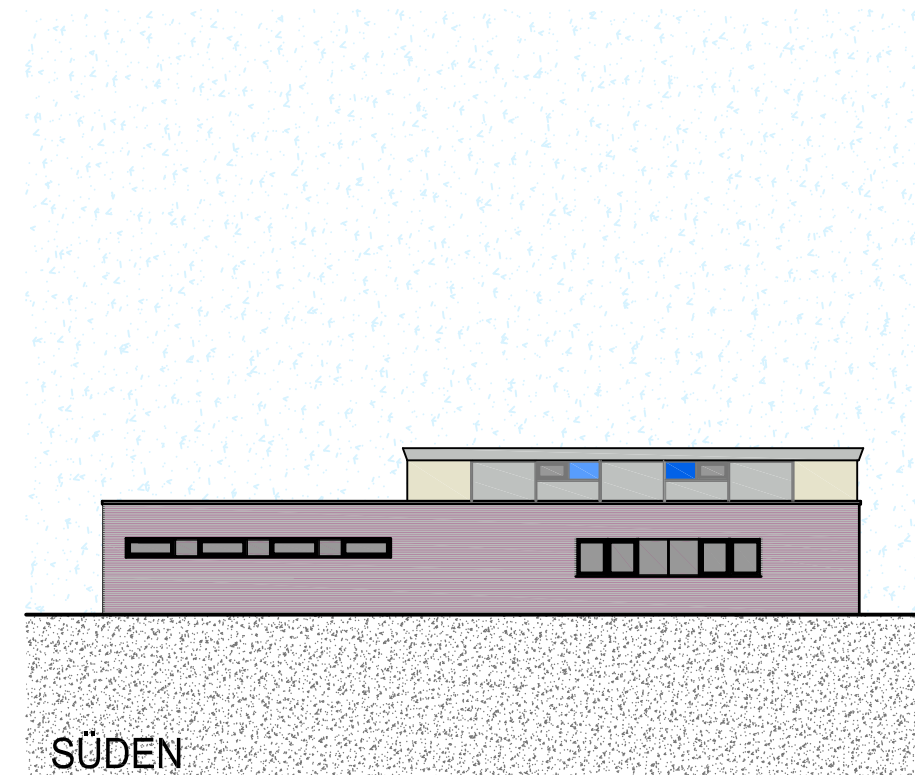
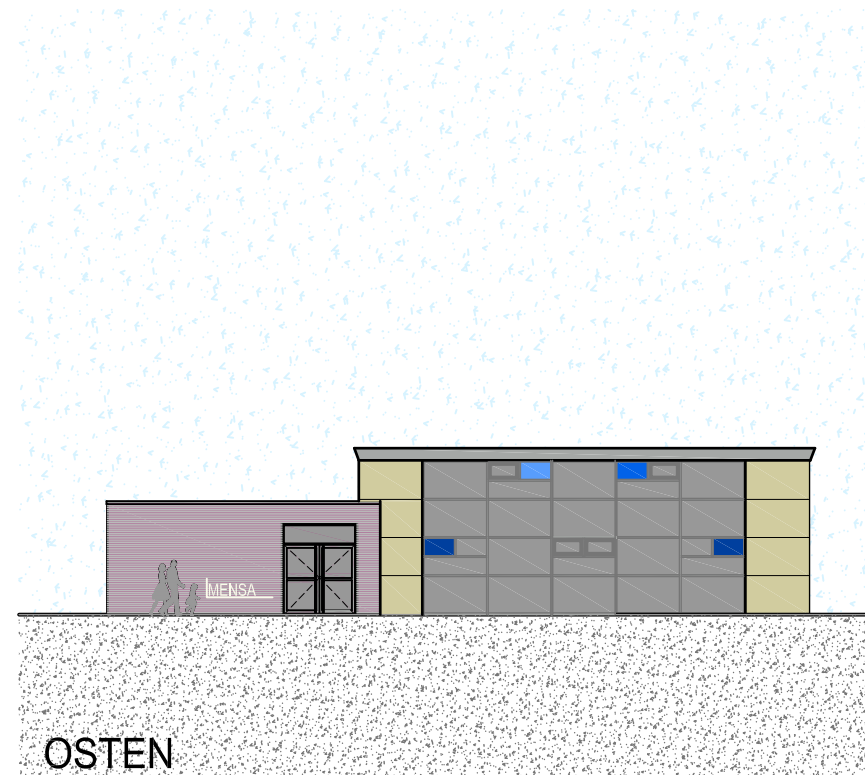


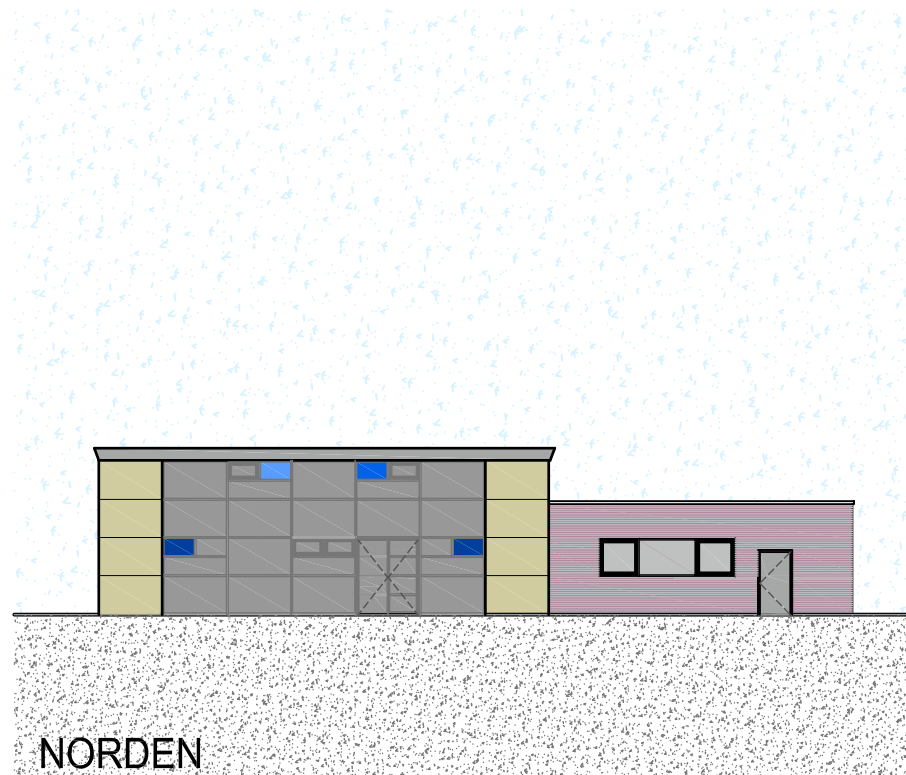

STADT RHEINE
FB PLANEN UND BAUEN -HOCHBAU-

OBJEKT

ELISABETH-HAUPTSCHULE
ERWEITERUNG UND UMBAU
MITTELSTRASSE 45, 48431 RHEINE

PLAN

ENTWURF
ANSICHTEN

MASSSTAB:

1:250

V1-3