

RICHTUNG
EMSGALERIE

NEUBAU
GRUNDFL.
4000m²
(4304) m²


4161,93 m²

RICHTUNG
BORNEPLATZ

STAELSCHER HOF

Gasse/ Boulevard

RICHTUNG
VOLKSBANK

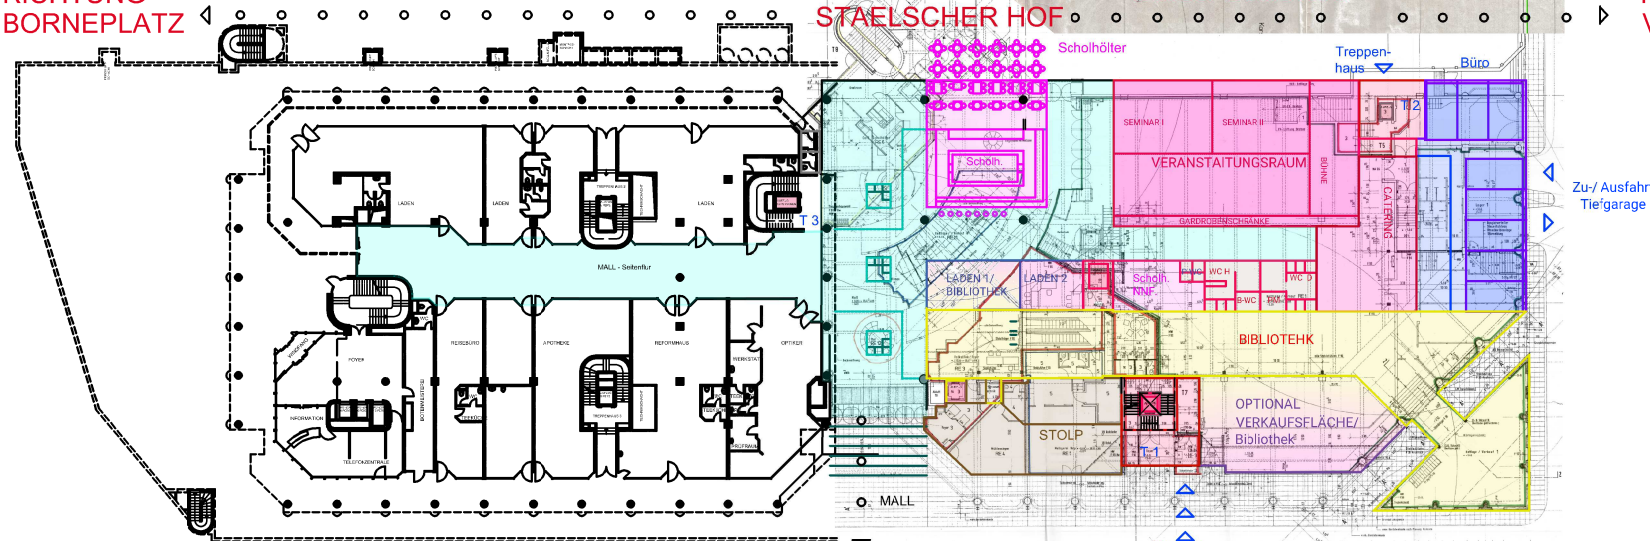

BUSBAHNHOF

Zugang
Bibliothek

STADT RHEINE - HOCHBAU
ENTWURF Architekt Jürgen Remke
NUTZUNGSANALYSE Dat: 06.07.17
ERDGESCHOSS