




Abschnitt Krumme Straße bis Dorenkampstraße

Abschnitt Lindenstraße bis Krumme Straße



Abschnitt Lindenstraße bis Krumme Straße

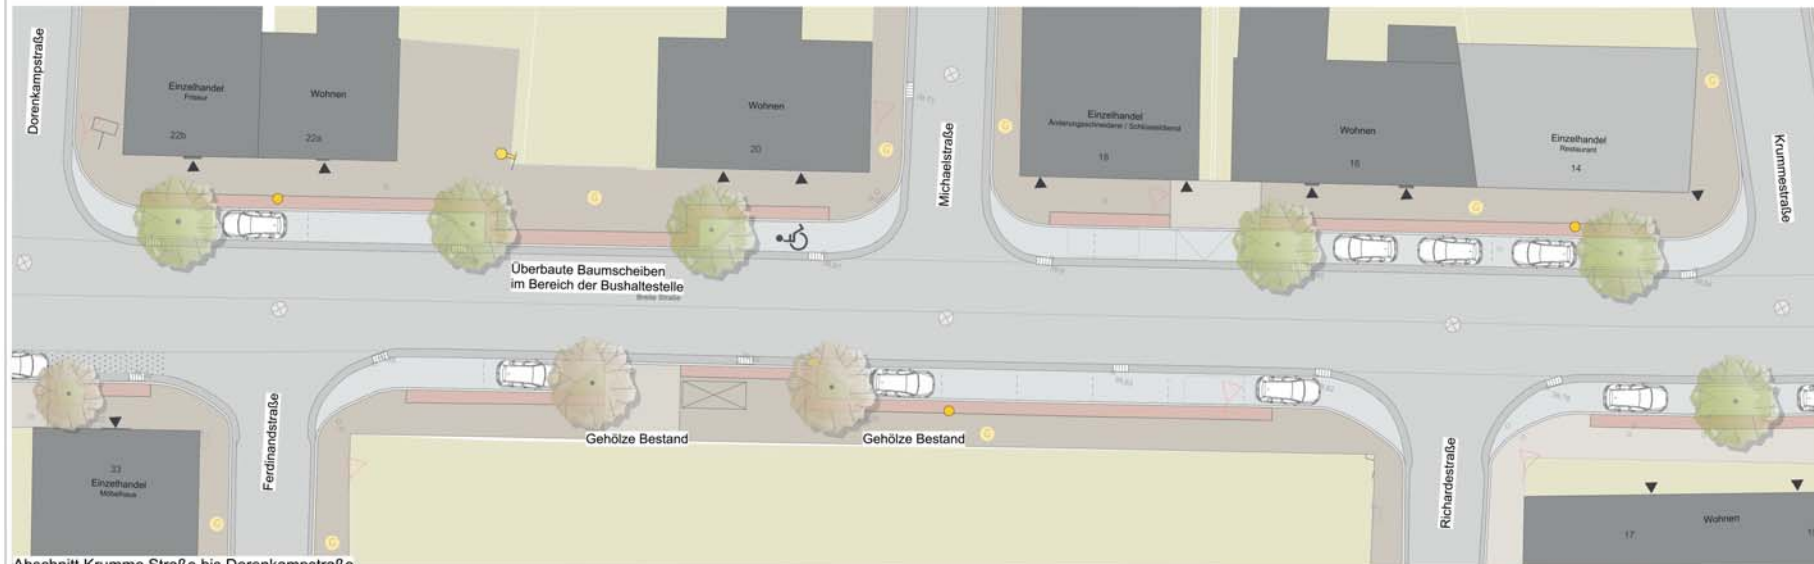

Abschnitt Krumme Straße bis Dorenkampstraße

Anlage 1

-  Gehölzpflanzung
Tilia cordata 'Rancho'
Offene Baumscheibe 9m²
Unterpflanzung:
Rosa 'Heidetraum'

-  Gehölze Bestand

Projekt:
Soziale Stadt Rheine - Dorenkamp
Baumaßnahme:
Straßenbepflanzung Breite Straße
Plan-Bezeichnung:
Entwurfsplan
Auftraggeber:
Stadt Rheine
Klosterstraße 14,
48431 Rheine

Planungsstand:
Entwurf
Datum:
09.11.2016

Maßstab: Blattgröße:
1:250 DIN A2
Gasse 1 Schumacher 1 Schramm
Landschaftsarchitekten
Partnerschaftsgesellschaft mbH
Platzmarkt 3 Bremen

Unterschrift / Datum:



Theodor-Haase-Allee 21
D-28215 Bremen
Tel. 0421-3466459
info@gss-bremen.de