



Projekt:
Umgestaltung Neue Mitte

Plan-Bezeichnung:
Vorentwurf

Auftraggeber:
**Stadt Rheine
Klosterstraße 14
48431 Rheine**

Unterschrift / Datum:

Planungsstand:
Bestandsplan

Datum:
16.08.2017

Maßstab: **1:500** Blattgröße: **DIN A3** Gez.: **ML** Blatt-Nr.:

Gasse | Schumacher | Schramm
Landschaftsarchitekten mbB
Partnerschaftsgesellschaft
Paderborn | Bremen

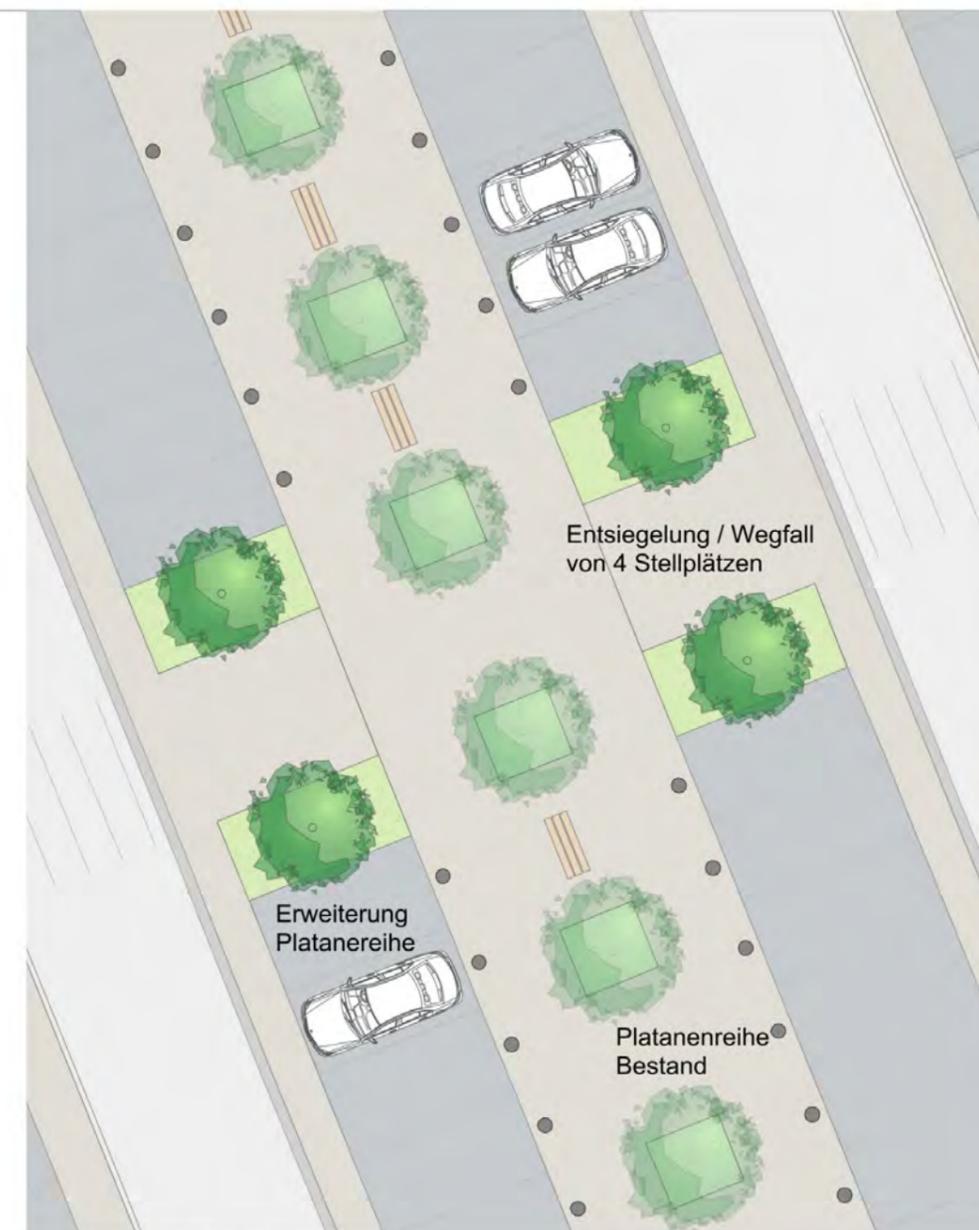
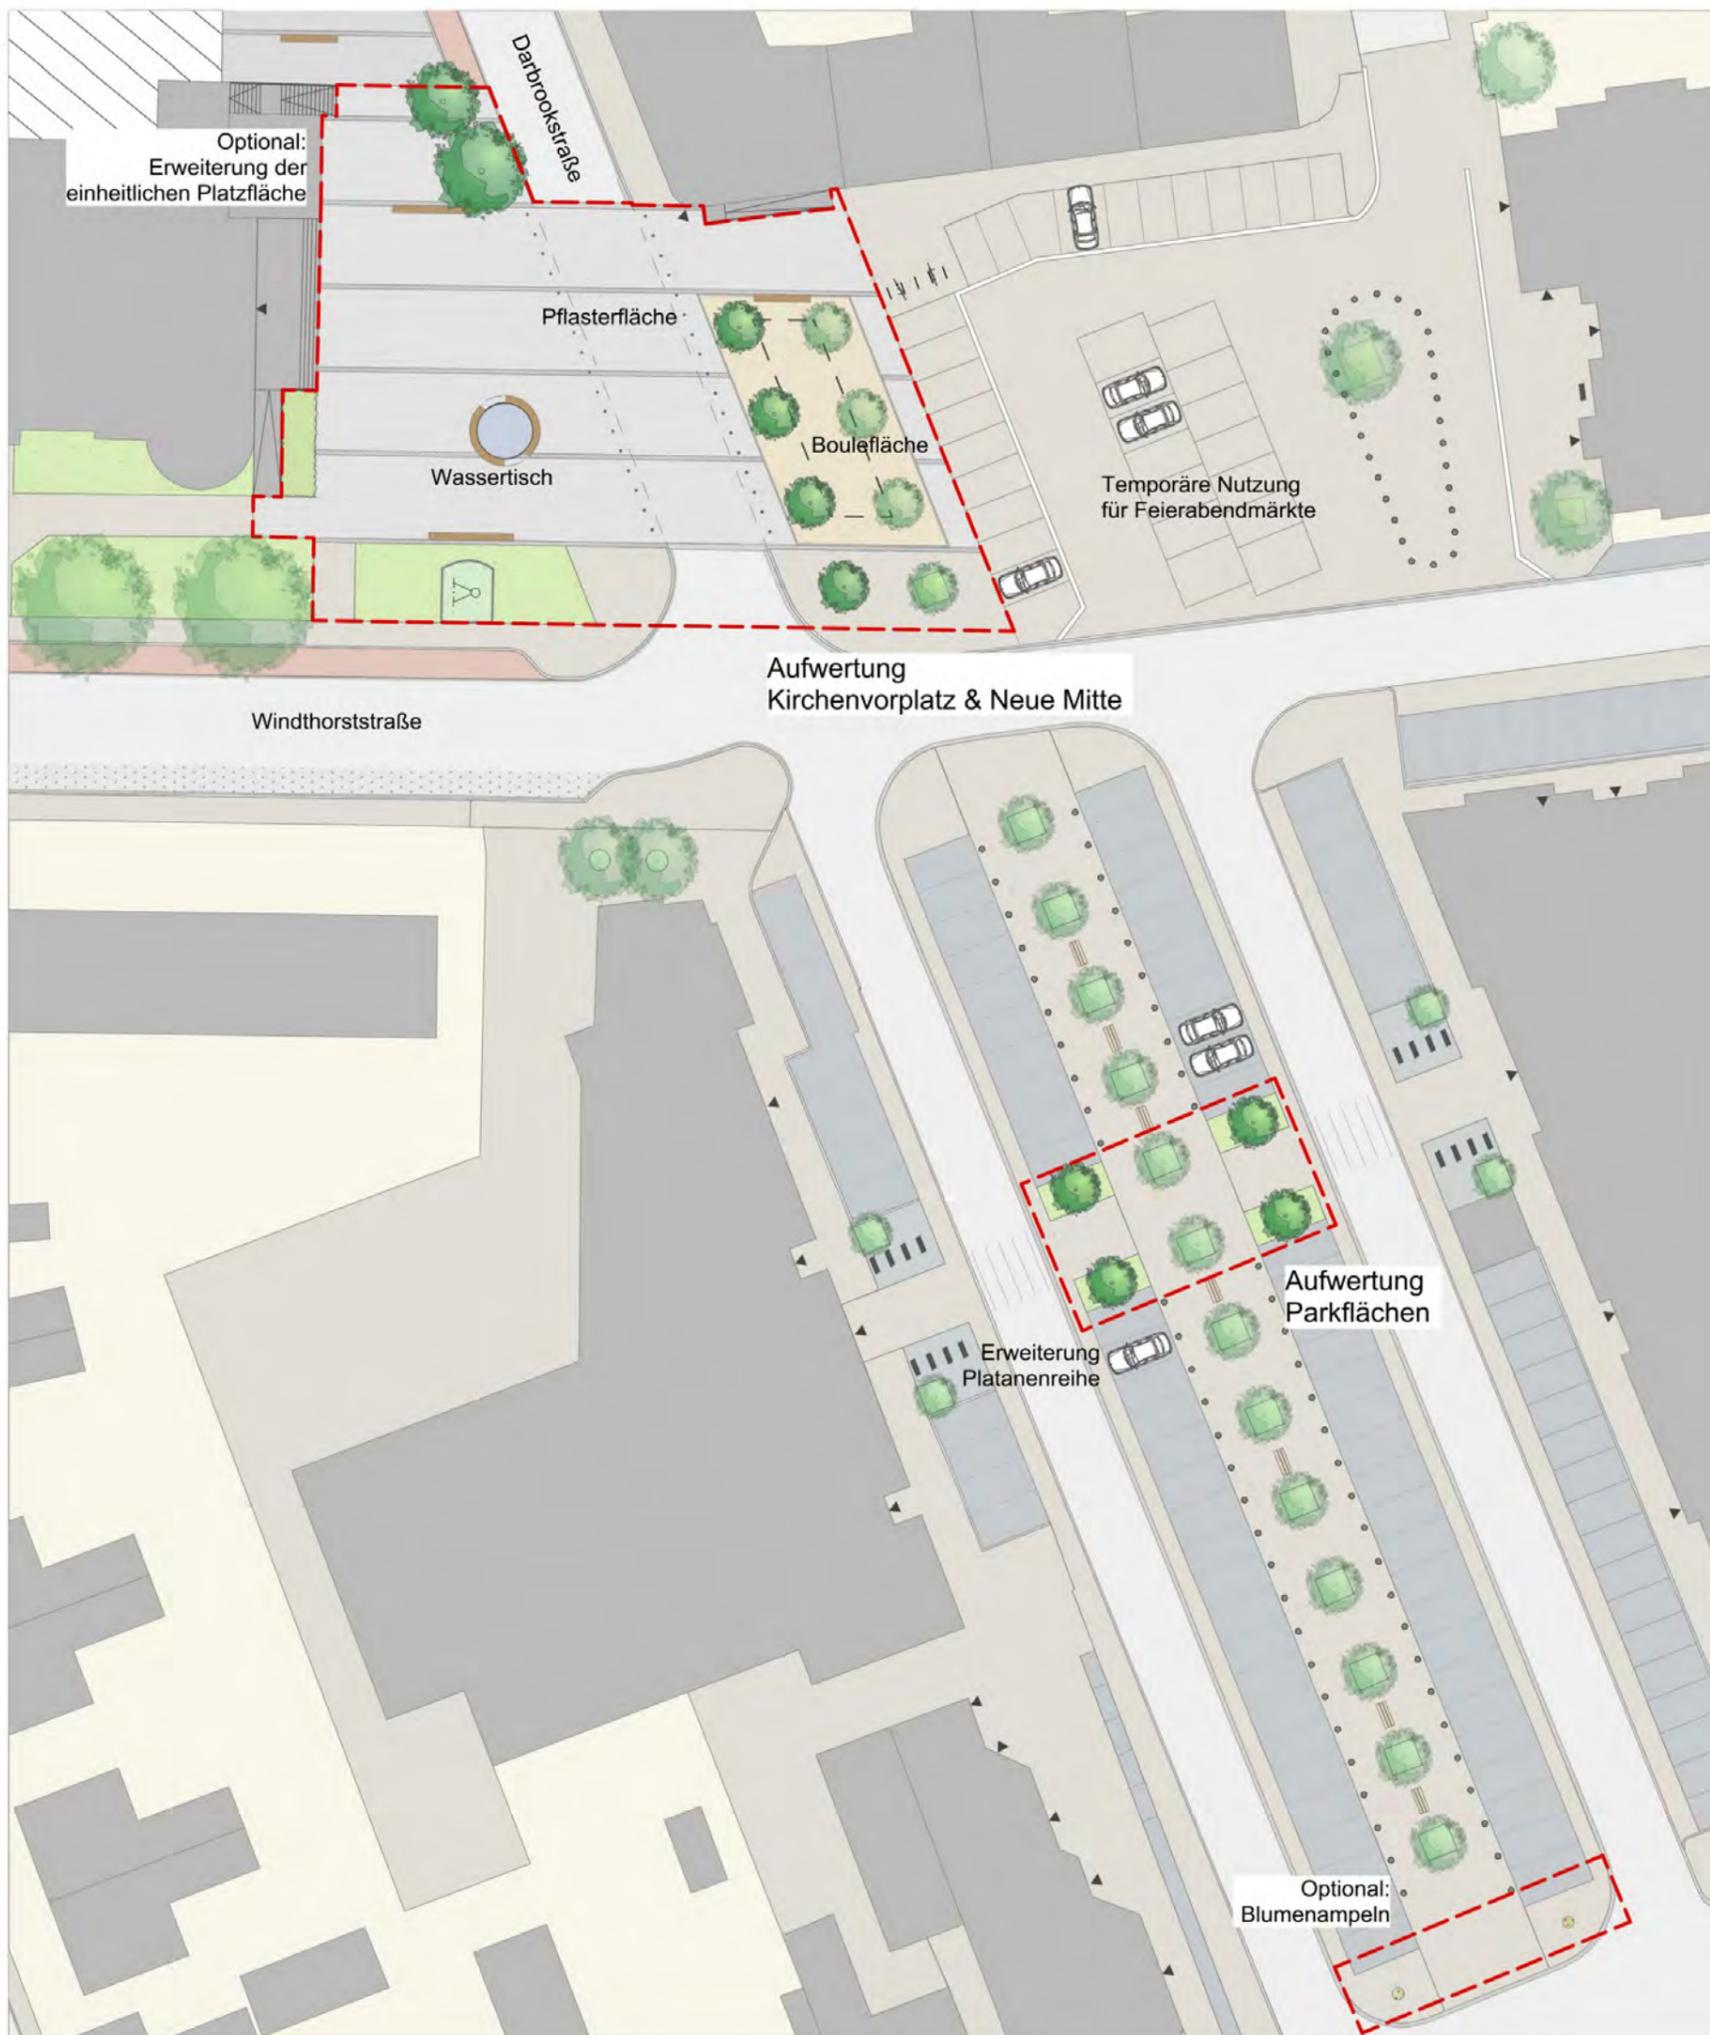
Theodor-Heuss-Allee 21
D-28215 Bremen
Tel 0421- 3466459
info@gss-bremen.de







Projekt: Umgestaltung Neue Mitte			
Plan-Bezeichnung: Vorentwurf			
Auftraggeber: Stadt Rheine Klosterstraße 14 48431 Rheine			
Unterschrift / Datum:			
Planungsstand: Gesamtkonzept			
Datum: 16.08.2017			
Maßstab: 1:500	Blattgröße: DIN A3	Gez.: ML	Blatt-Nr.:
Gasse Schumacher Schramm Landschaftsarchitekten mbB Partnerschaftsgesellschaft Paderborn Bremen			Theodor-Heuss-Allee 21 D-28215 Bremen Tel 0421- 3466459 info@gss-bremen.de





Aufwertung Parkfläche M 1:200

Projekt: Umgestaltung Neue Mitte			
Plan-Bezeichnung: Vorentwurf			
Auftraggeber: Stadt Rheine Klosterstraße 14 48431 Rheine			
Unterschrift / Datum:			
Planungsstand: Gesamtkonzept			
Datum: 16.08.2017			
Maßstab: 1:500	Blattgröße: DIN A3	Gez.: ML	Blatt-Nr.:
Gasse Schumacher Schramm Landschaftsarchitekten mbB Partnerschaftsgesellschaft Paderborn Bremen			Theodor-Heuss-Allee 21 D-28215 Bremen Tel 0421- 3466459 info@gss-bremen.de

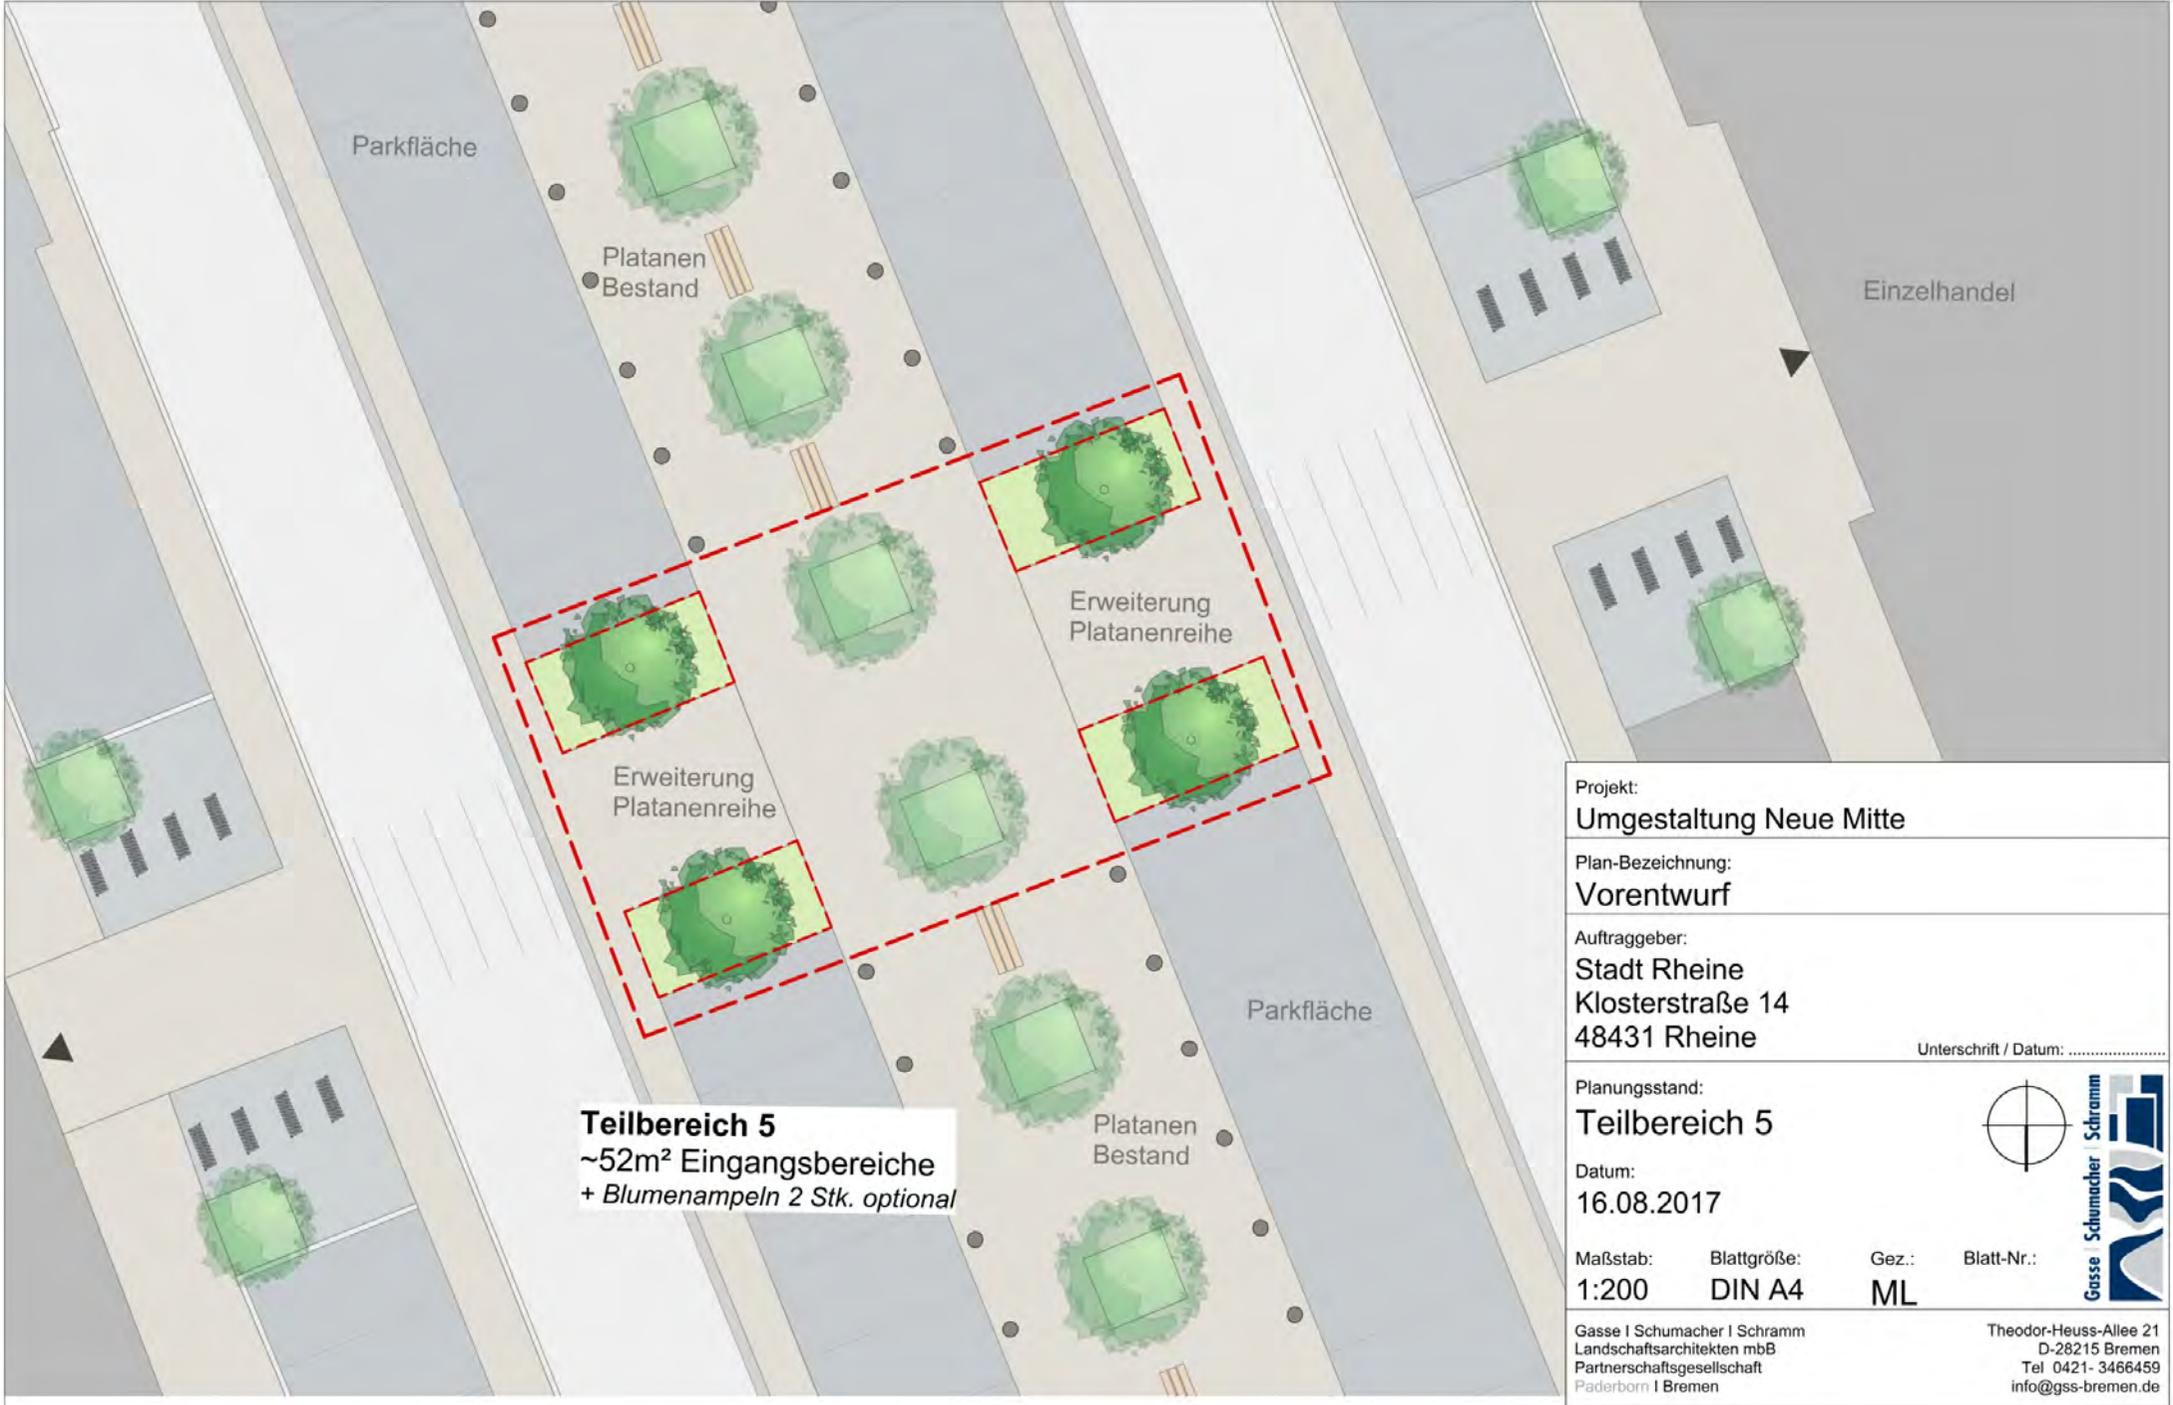

Teilbereich 5
 ~52m² Eingangsbereiche
 + Blumenampeln 2 Stk. optional

Projekt: Umgestaltung Neue Mitte			
Plan-Bezeichnung: Vorentwurf			
Auftraggeber: Stadt Rheine Klosterstraße 14 48431 Rheine			
Unterschrift / Datum:			
Planungsstand: Teilbereich 5			
Datum: 16.08.2017			
Maßstab: 1:200	Blattgröße: DIN A4	Gez.: ML	Blatt-Nr.:
Gasse Schumacher Schramm Landschaftsarchitekten mbB Partnerschaftsgesellschaft Paderborn Bremen			Theodor-Heuss-Allee 21 D-28215 Bremen Tel 0421- 3466459 info@gss-bremen.de





Projekt: Umgestaltung Neue Mitte			
Plan-Bezeichnung: Vorentwurf			
Auftraggeber: Stadt Rheine Klosterstraße 14 48431 Rheine			
			Unterschrift / Datum:
Planungsstand: Teilbereiche 1-4			
Datum: 16.08.2017			
Maßstab: 1:200	Blattgröße: DIN A3	Gez.: ML	Blatt-Nr.:
Gasse Schumacher Schramm Landschaftsarchitekten mbB Partnerschaftsgesellschaft Paderborn Bremen			Theodor-Heuss-Allee 21 D-28215 Bremen Tel 0421- 3466459 info@gss-bremen.de



Projekt: Umgestaltung Neue Mitte			
Plan-Bezeichnung: Vorentwurf			
Auftraggeber: Stadt Rheine Klosterstraße 14 48431 Rheine			
Unterschrift / Datum:			
Planungsstand: Vorentwurf			
Datum: 16.08.2017			
Maßstab: 1:200	Blattgröße: DIN A3	Gez.: ML	Blatt-Nr.:
Gasse Schumacher Schramm Landschaftsarchitekten mbB Partnerschaftsgesellschaft Paderborn Bremen		Theodor-Heuss-Allee 21 D-28215 Bremen Tel 0421- 3466459 info@gss-bremen.de	

