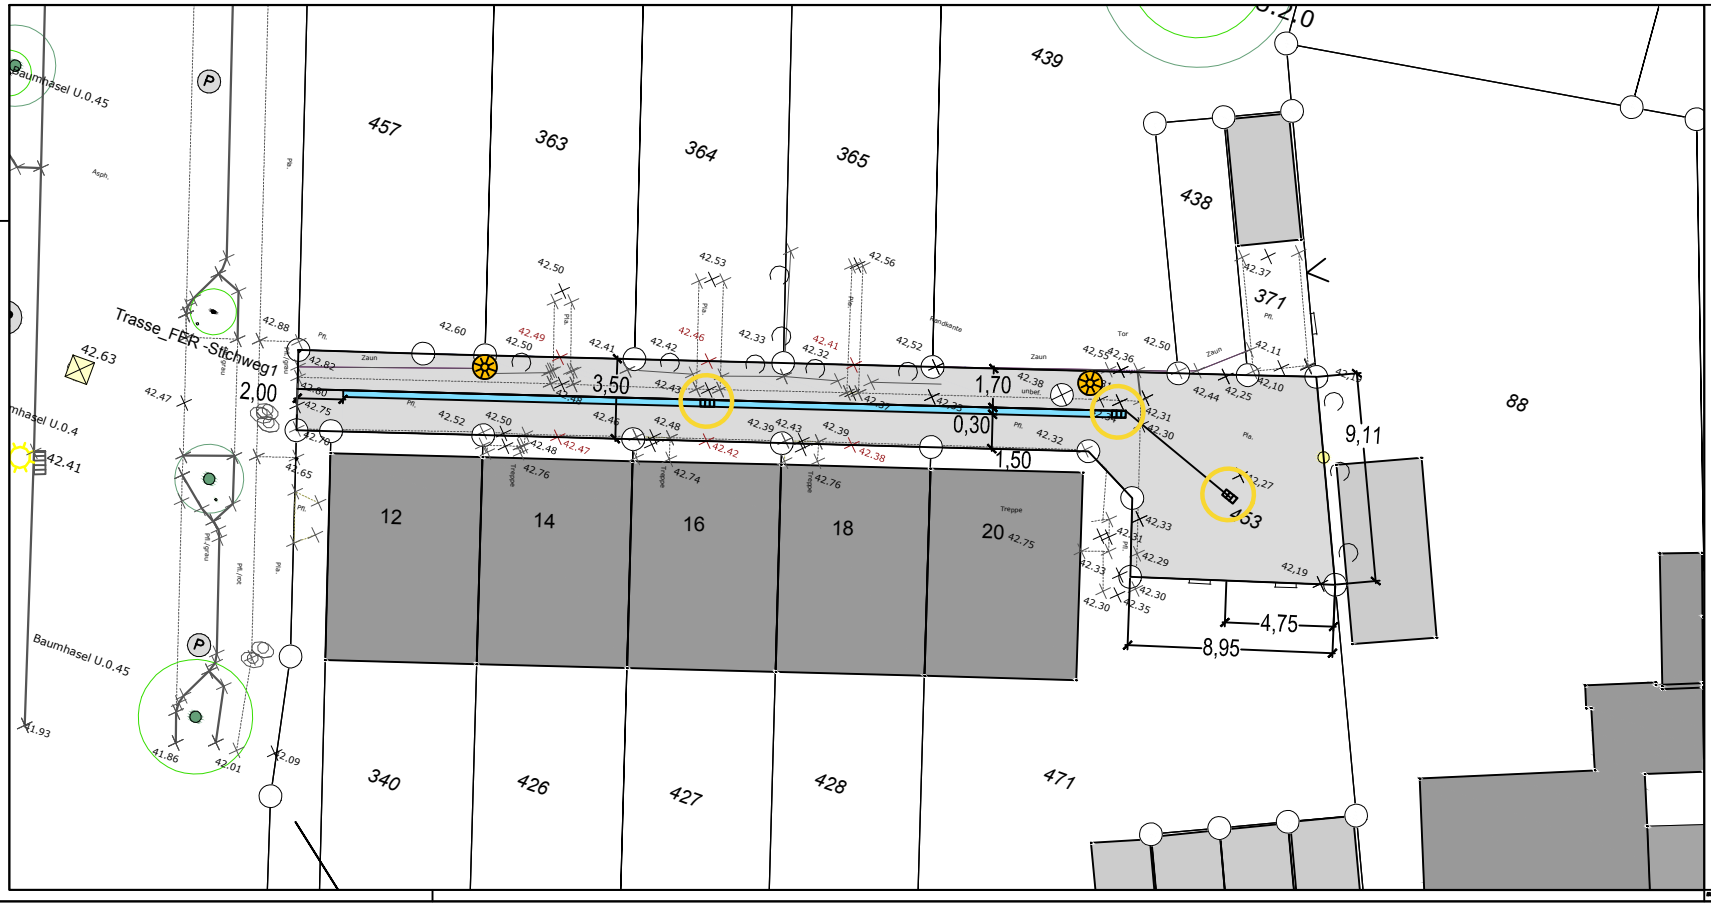

LEGENDE

- Betonsteinpflaster, grau
- Leuchte, 4,5m
- geplanter Straßenablauf

Index	Datum	Art der Änderung/ Erläuterungen	Gez.

TBR Technische Betriebe Rheine AöR
Entsorgung • Entwässerung • Grün • Straßen
Planung | Klosterstraße 14 | 48431 Rheine | Tel. (05971)939-0 | Fax (05971)939-644

Projekt: Ausbau des Friedrich-Ebert-Ringes Stichweg nördlich Altenrheiner Straße	Projekt-Nr.: 53014-0941
Plan: Lageplan zum Bauausschuss am 23.11.2017	Maßstab: ohne
	Blatt-Nr.: 1

	Datum	Zeichen
gezeichnet		
bearbeitet	Okt. 2017	Schwietert
geprüft		

Im Auftrag der Stadt Rheine
FB Planen und Bauen