


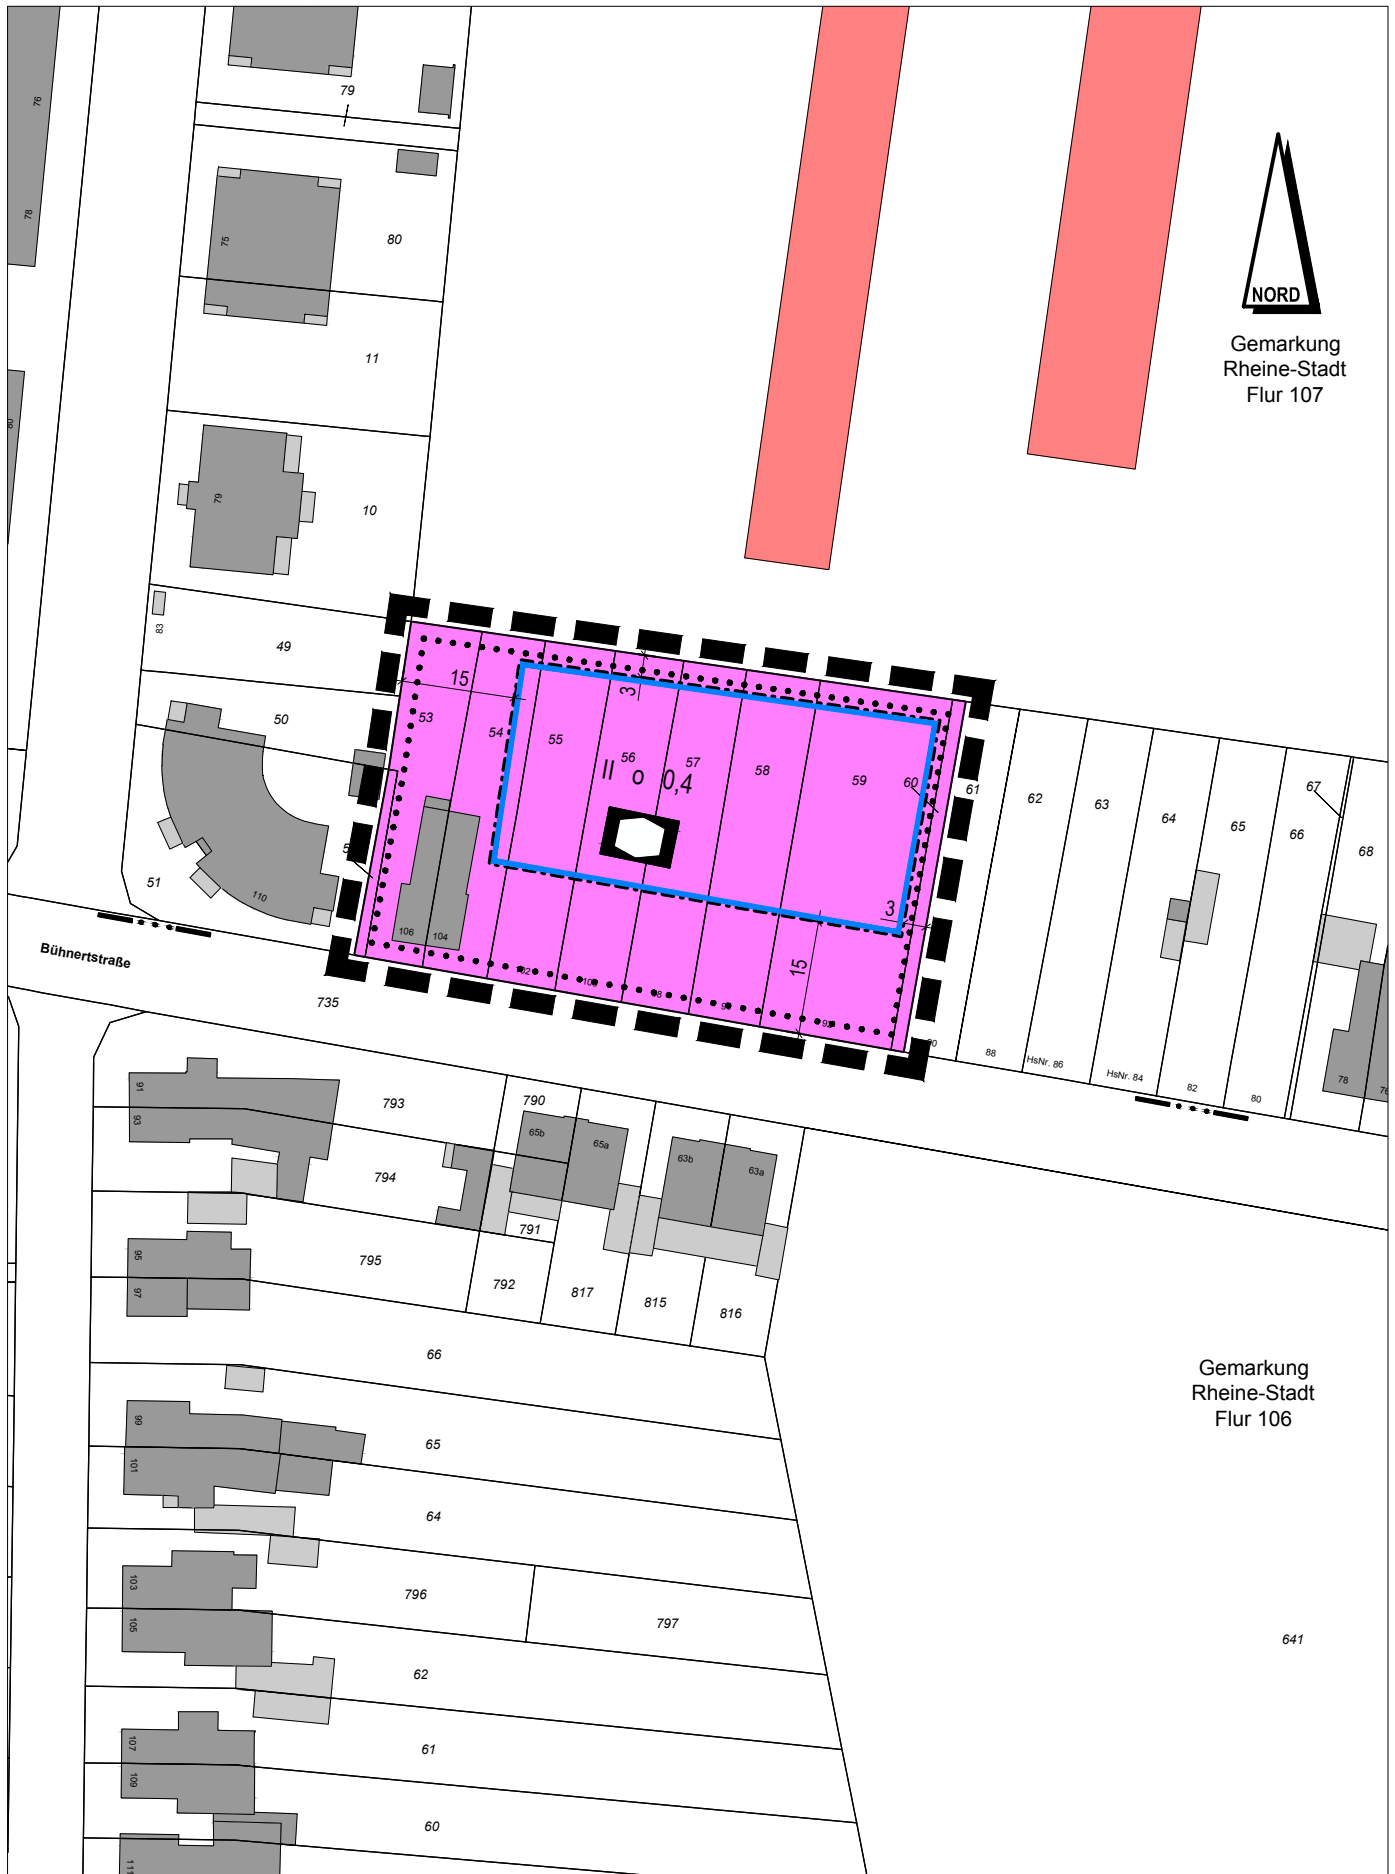

ZEICHENERKLÄRUNG

I. Festsetzungen des Bebauungsplanes

1. Maß der baulichen Nutzung

0,4 Grundflächenzahl

Zahl der Vollgeschosse, festgelegt als:


II Höchstmaß

2. Bauweise, Baulinien, Baugrenzen

o offene Bauweise

— Baugrenze

3. Weitere Nutzungsarten

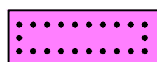

Fläche für den Gemeinbedarf

Einrichtungen und Anlagen:



Sozialen Zwecken dienende
Gebäude und Einrichtungen

4. Sonstige Planzeichen




Grenze des räumlichen
Geltungsbereiches

II. Planmaße / Bestandsangaben

← 16,0 → Vermaßung

Flurgrenze

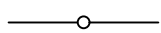

Flurstücksgrenze

370


Flurstücksnummer



topogr. Umrisslinie



Höhenpunkte

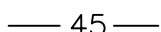

45 Höhenschichtlinie



Wohngebäude



Wirtschaftsgebäude



Gemeinwesengebäude

Im Übrigen ist die Zeichenvorschrift für Vermessungsrisse in Nordrhein-Westfalen (Zeichenvorschrift Riss NRW) entsprechend dem RdErl. d. IM NRW v. 6.6.1997 - III C4 - 7120 SMBl. NRW 71342 angewendet worden.



Geobasisdaten des Landes NRW © Geobasis NRW