




- Legende**
- Leitstreifen außerhalb Planungsgebietes
 - Natursteinplatteband als taktile Leitstreifen (ggf auch farblich kontrastierend)
 - Entwässerungsrinne als taktile Leitstreifen
 - Kontraststreifen

Marktplatz R heine
Lageplan - Orientierungssystem

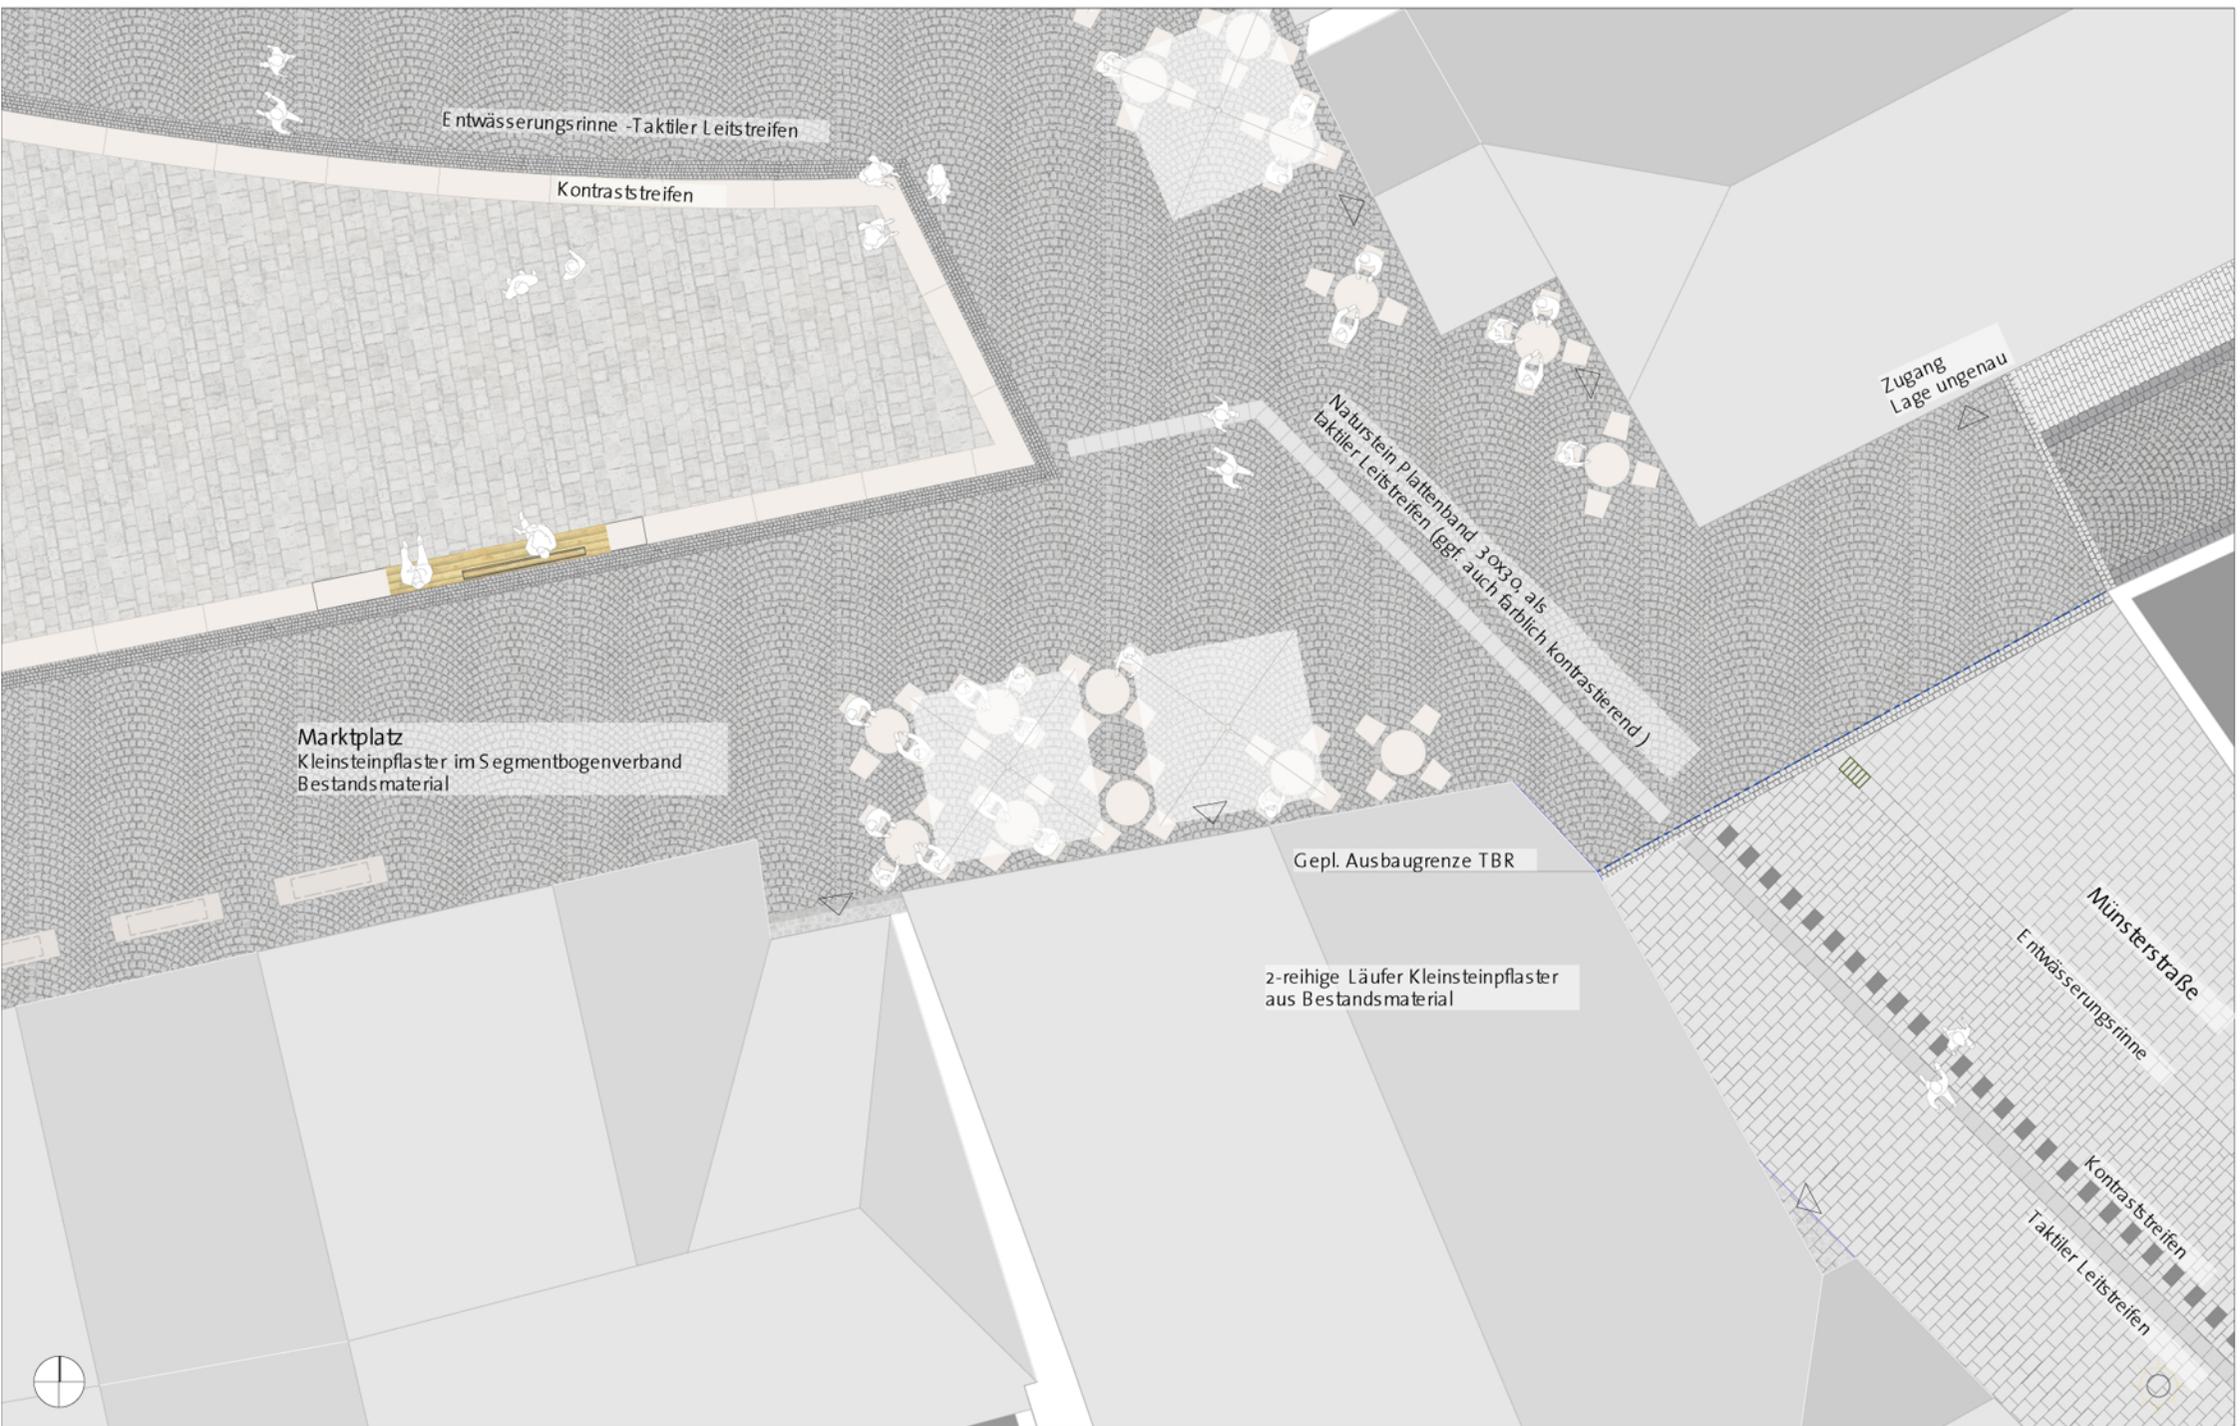

Entwässerungsrinne -Taktile Leitstreifen

Kontraststreifen

Naturstein Plattenband 30x30 als taktile Leitstreifen (ggf. auch farblich kontrastierend)

Zugang Lage ungenau

Marktplatz
Kleinsteinpflaster im Segmentbogenverband
Bestandsmaterial

Gepfl. Ausbaugrenze TBR

2-reihige Läufer Kleinsteinpflaster
aus Bestandsmaterial

Münsterstraße
Entwässerungsrinne

Kontraststreifen
Taktile Leitstreifen

Marktplatz R heine
Anschluss Marktplatz mit Münsterstraße _ Orientierungssystem