



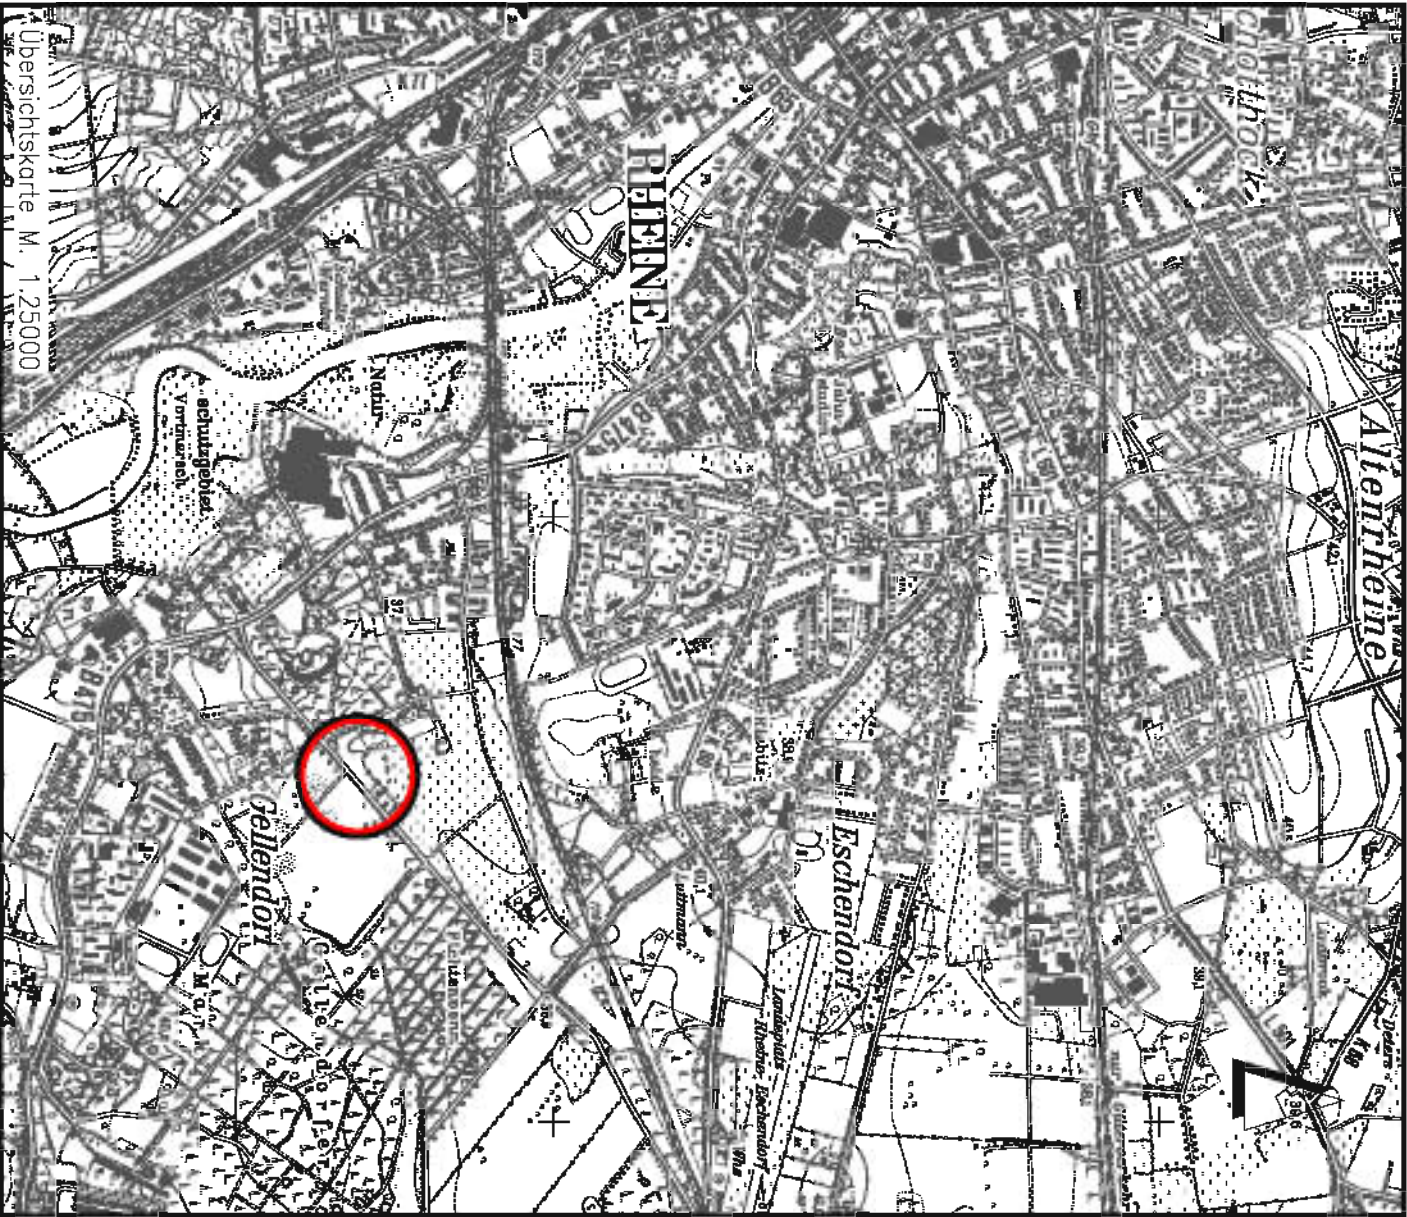

Entwurfsbearbeitung:			
INGENIEURPLANUNG			
Otto-Lilienhal-Strabe 13 • 49134 Wallenhorst			
Telefon 05407/8 80-0 • Fax 05407/8 80-88			
Wallenhorst, 2006-11-02			
Ueth			
	Datum	Zeichen	
	bearbeitet	2006-05	
	gezeichnet	2006-05	
	geprüft	2006-07	
	freigegeben	2006-07-21	

Plan-Nummer: H:\HOFSCHRO\206179\PLAENE\lp_ma_ext_01.dwg(ersatz) - (E1-1-0)

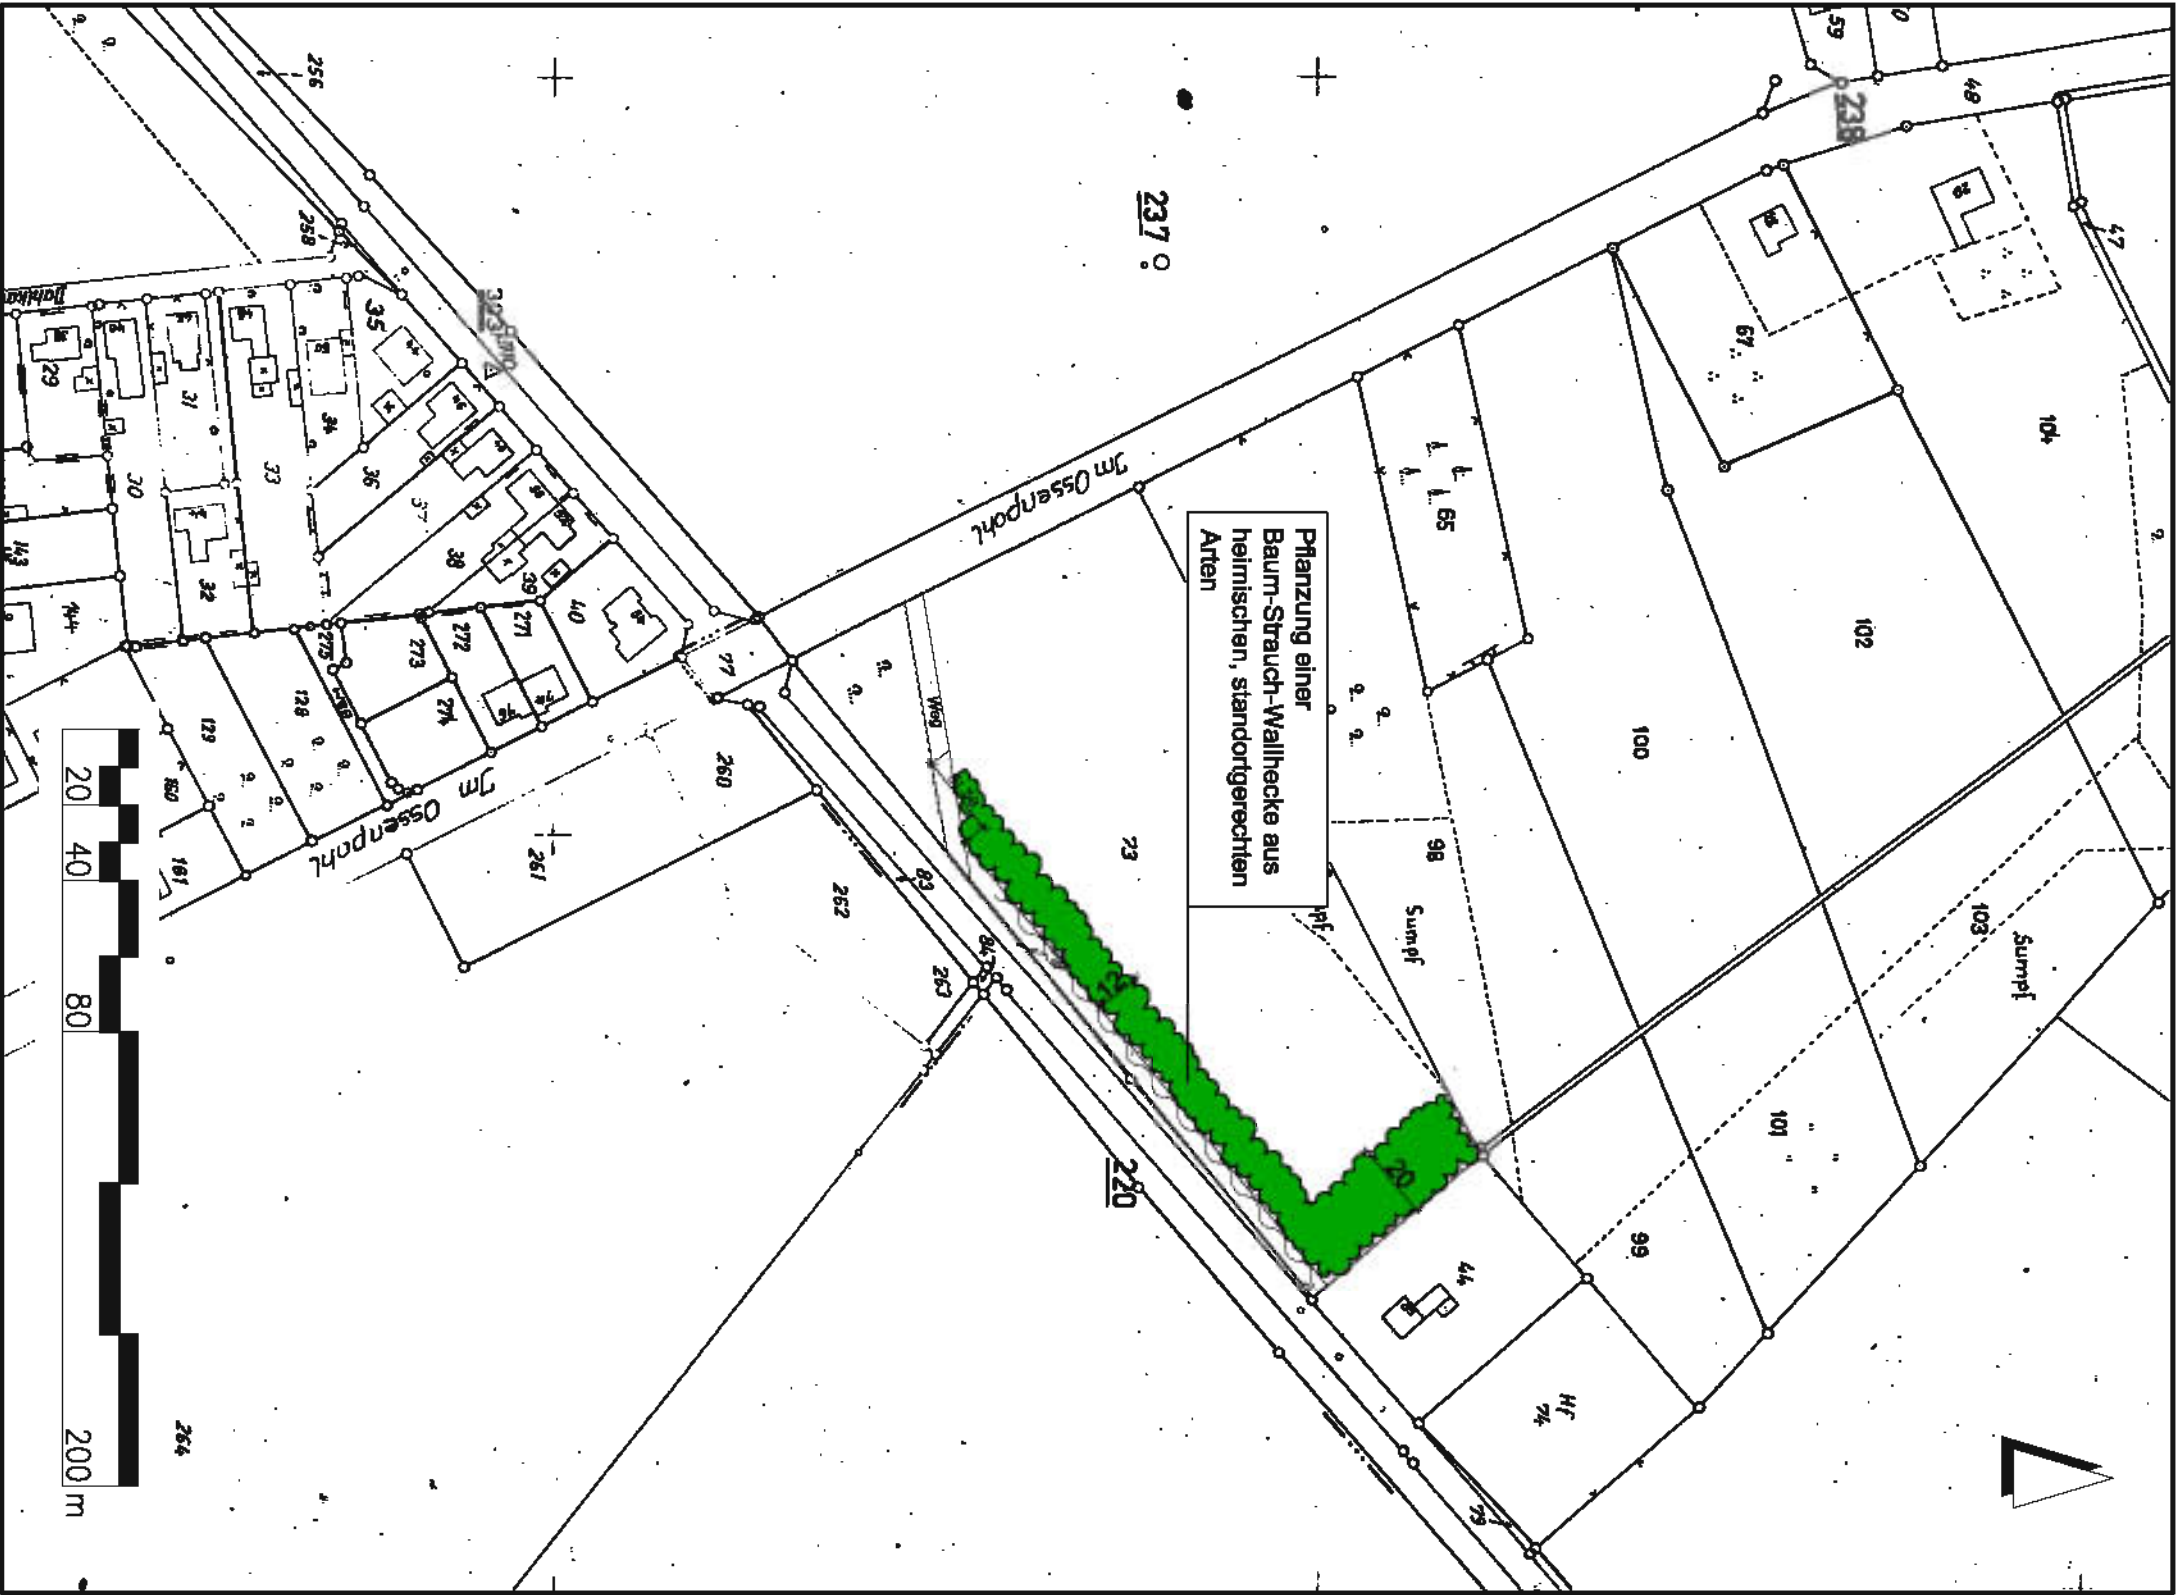

STADT RHEINE

BEBAUUNGSPLAN NR. 17

„Basilikastraße“

Umweltbericht
Ersatzmaßnahmenplan

Mabstab 1 : 2000

Unterlage : 1
Blatt Nr. : 1(1)