

Konzept

"alte Post Mesum"

Variante 3,50/3,06

Maßstab: 1:100


Gezeichnet: ae

Datum: 21.09.2017



Architekturbüro Alfons Ehling
Daler Platz 4
48493 Wettringen

Tel.: 02557/1420
Fax 02557/ 7434
info@ehling.email

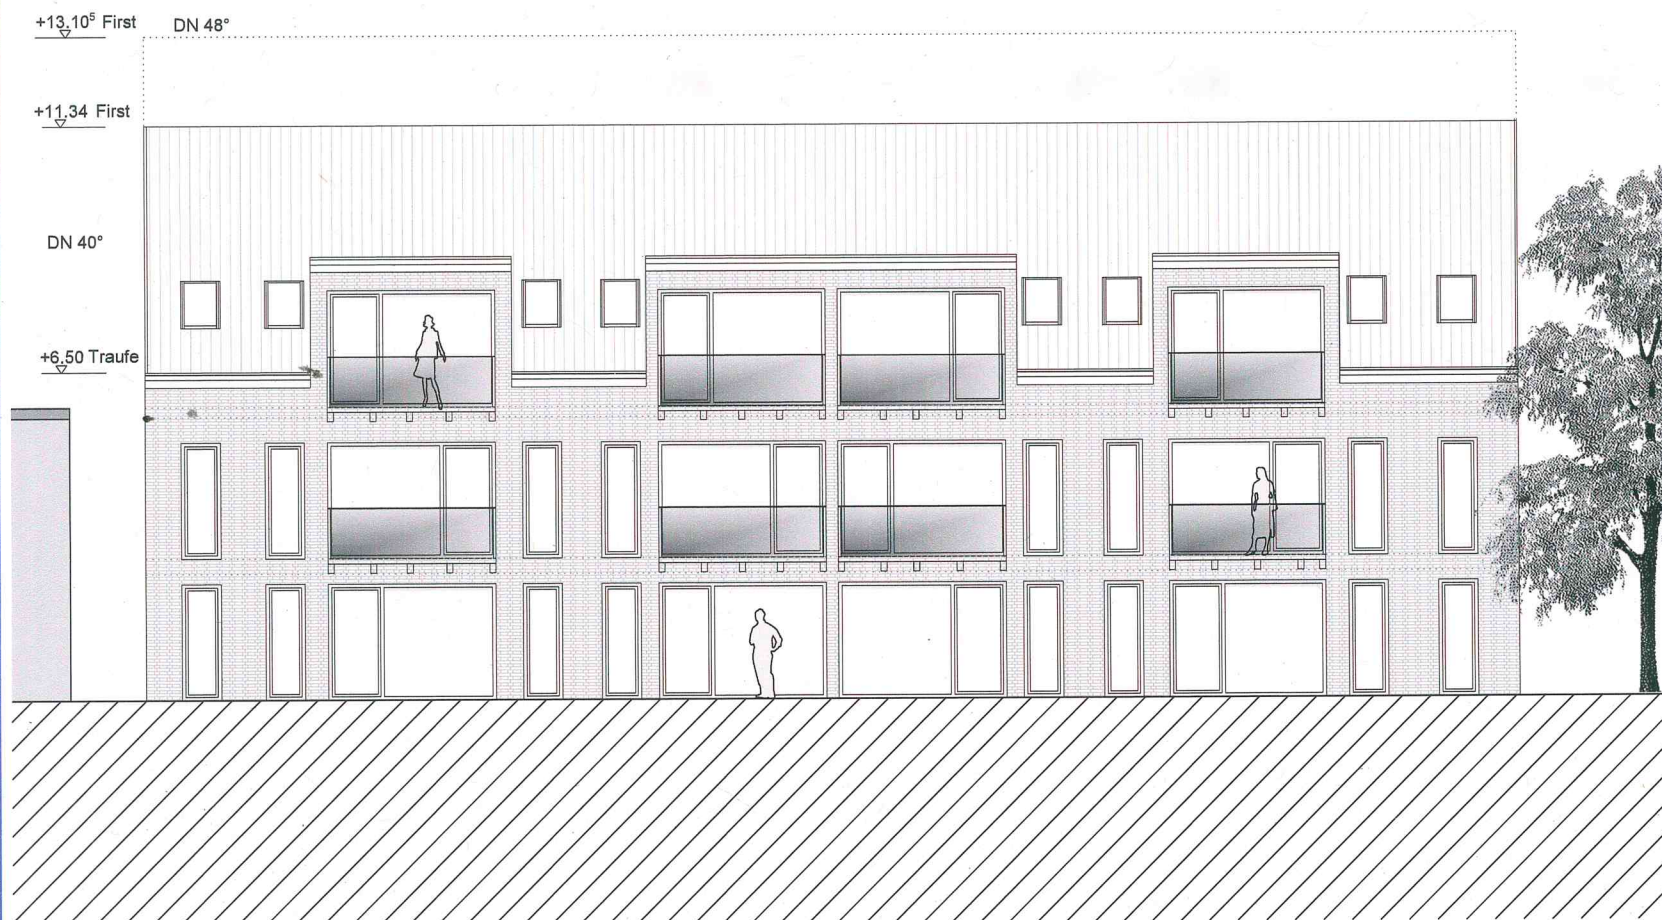

Ansicht Konzept