


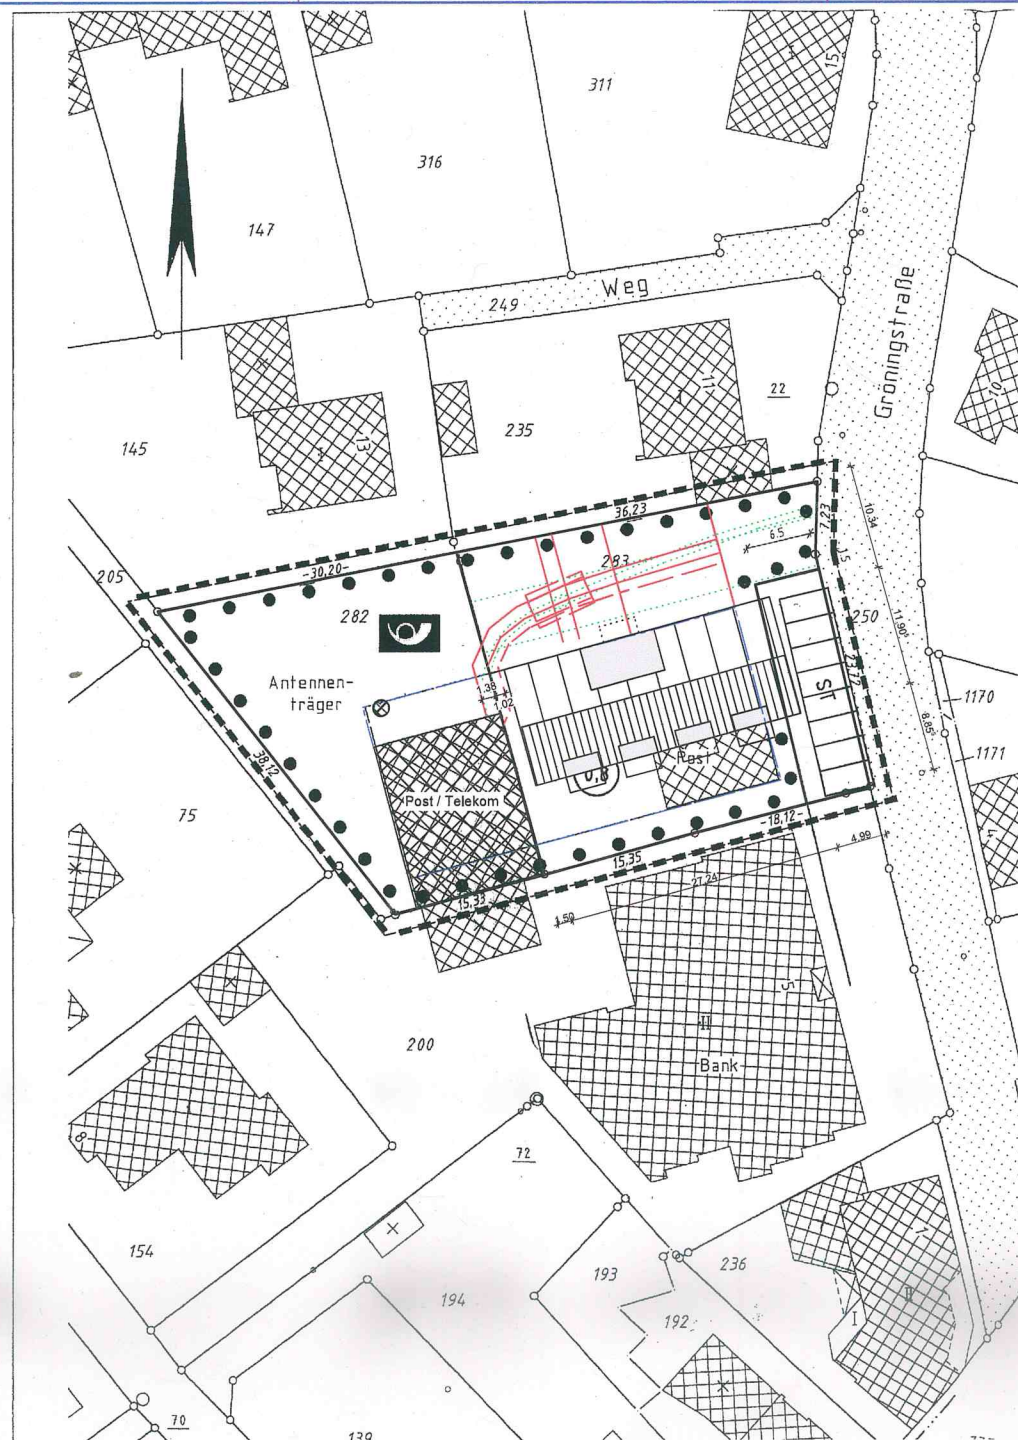

B-Plan Konzept

"alte Post Mesum"

Maßstab: 1:500

Gezeichnet: ae

Datum: 15.02.2017



Architekturbüro Alfons Ehling
Daler Platz 4
48493 Wettringen

Tel.: 02557/1420
Fax 02557/ 7434
info@ehling.email