


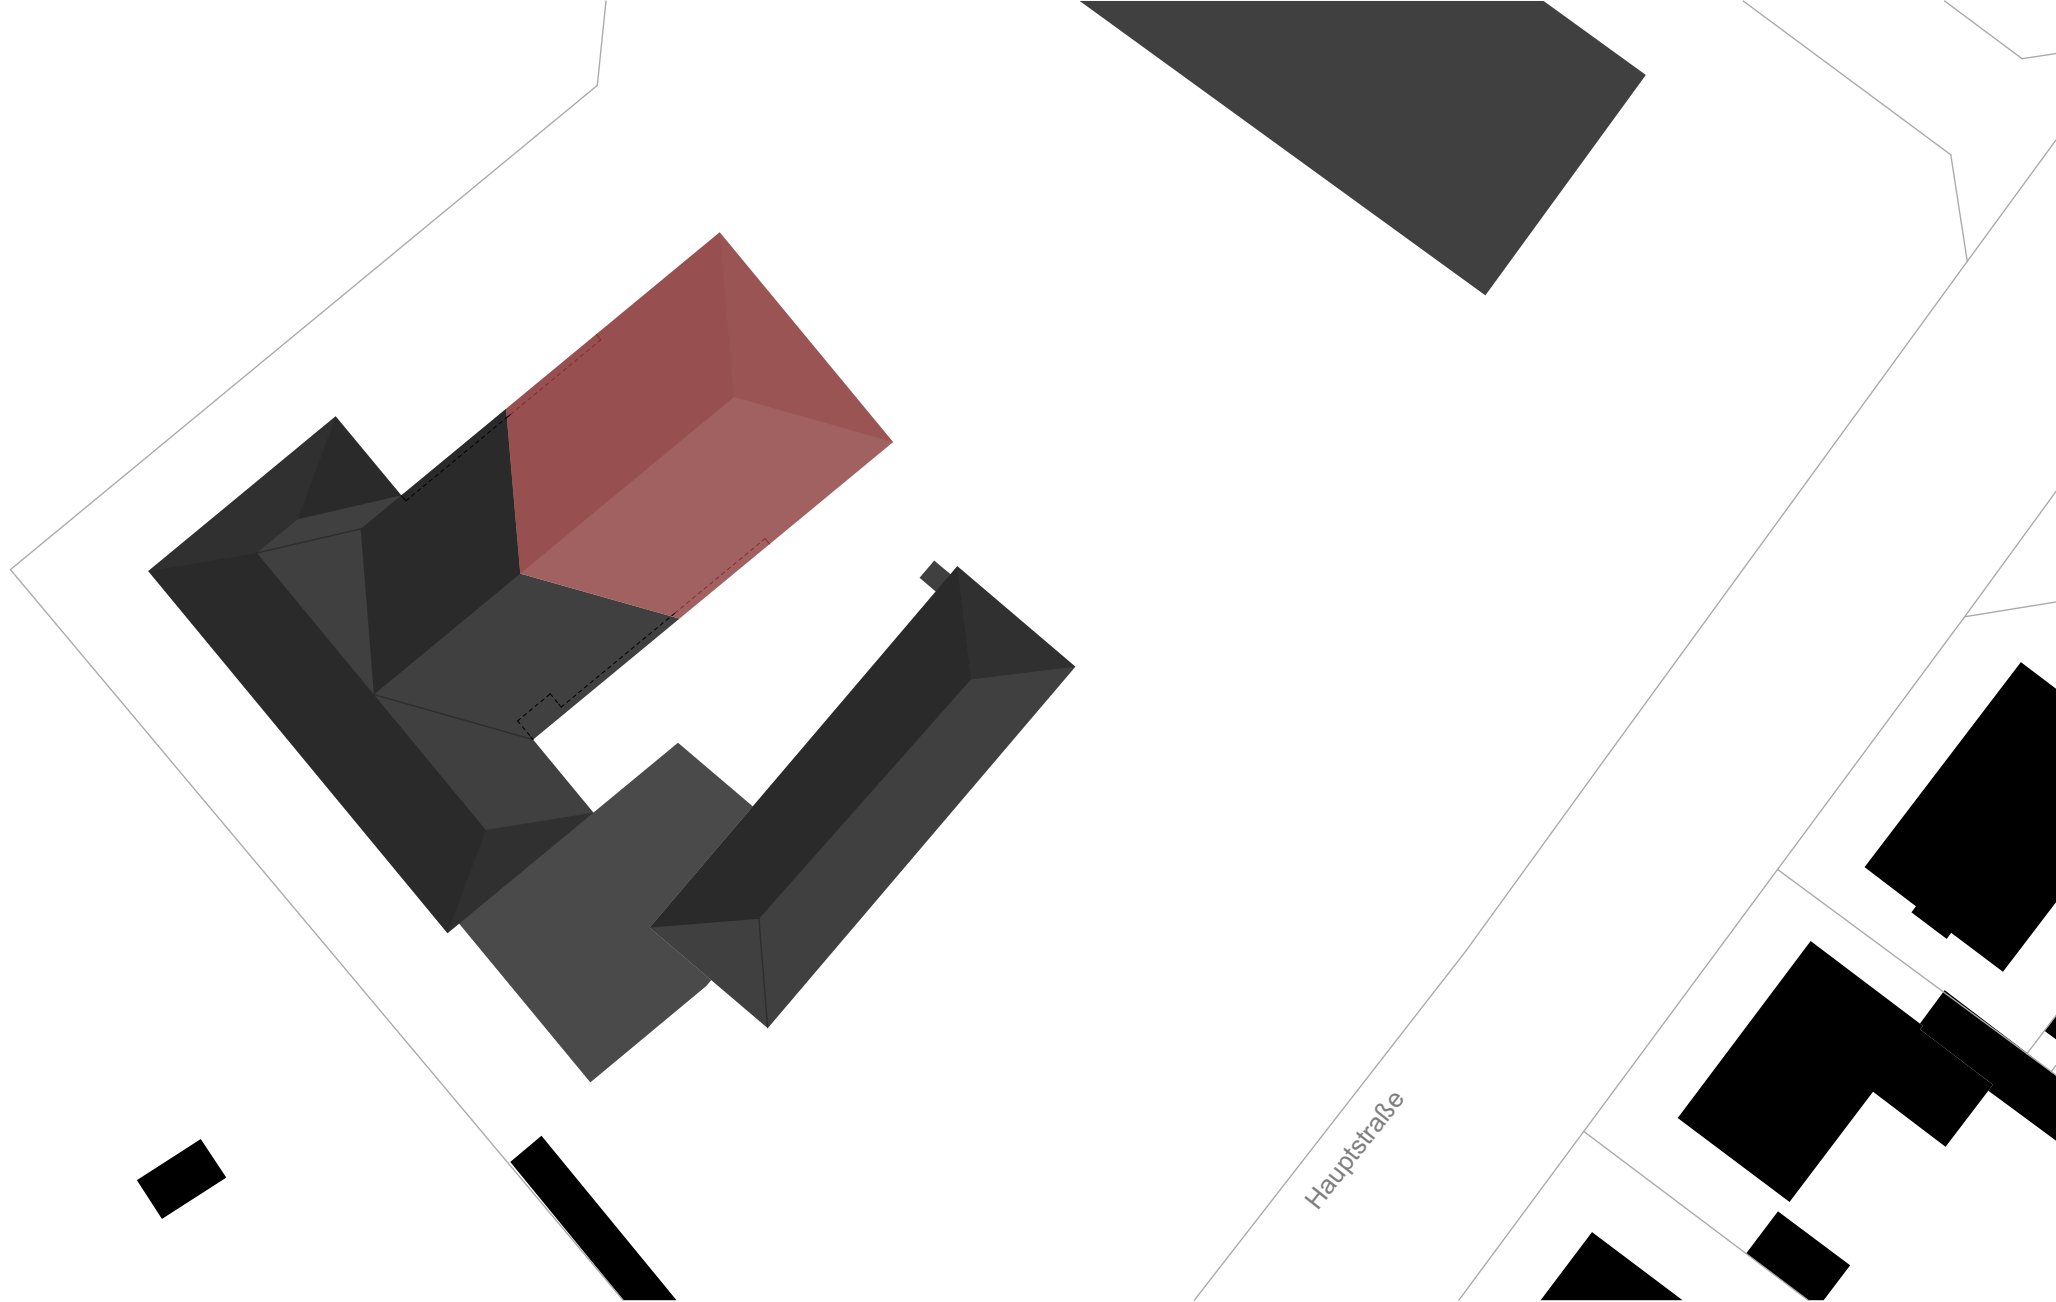

Achterkamp

Gute Schule 2020 Marienschule Hauenhorst

Lageplan M. 1:500
30.01.2018

Entwurf: Christoph Achterkamp, Architekt BDA, Kommende 10, 48565 Steinfurt - Der Entwurf und die Zeichnung sind urheberrechtlich geschützt! Das Nutzrecht liegt ausschließlich bei Christoph Achterkamp. Kopieren und Vervielfältigung ist ausnahmslos nur mit Zustimmung des Verfassers erlaubt.