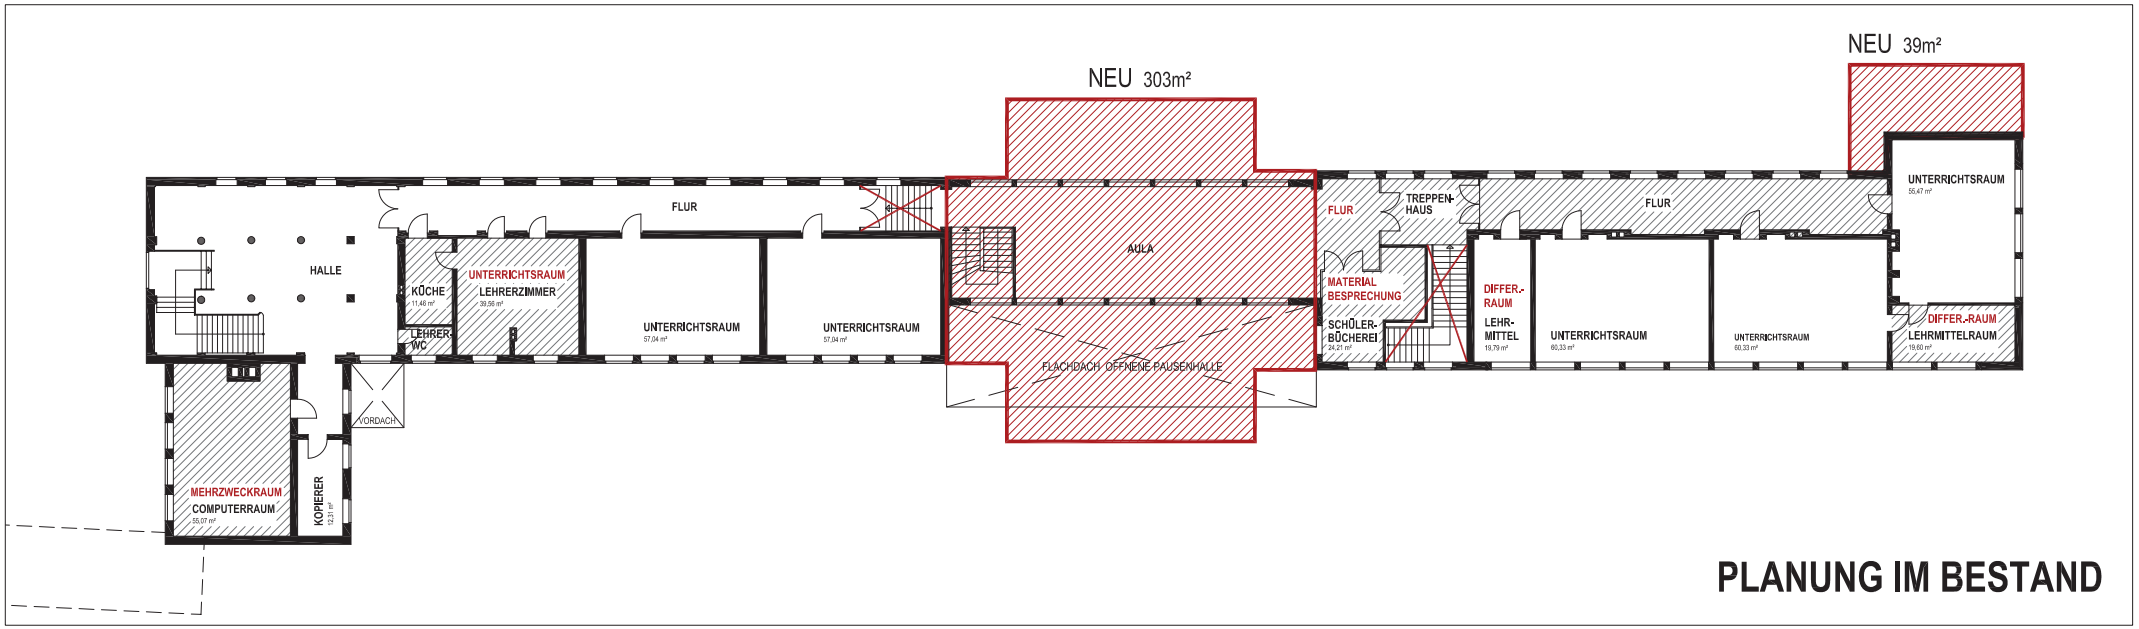

PLANUNG IM BESTAND

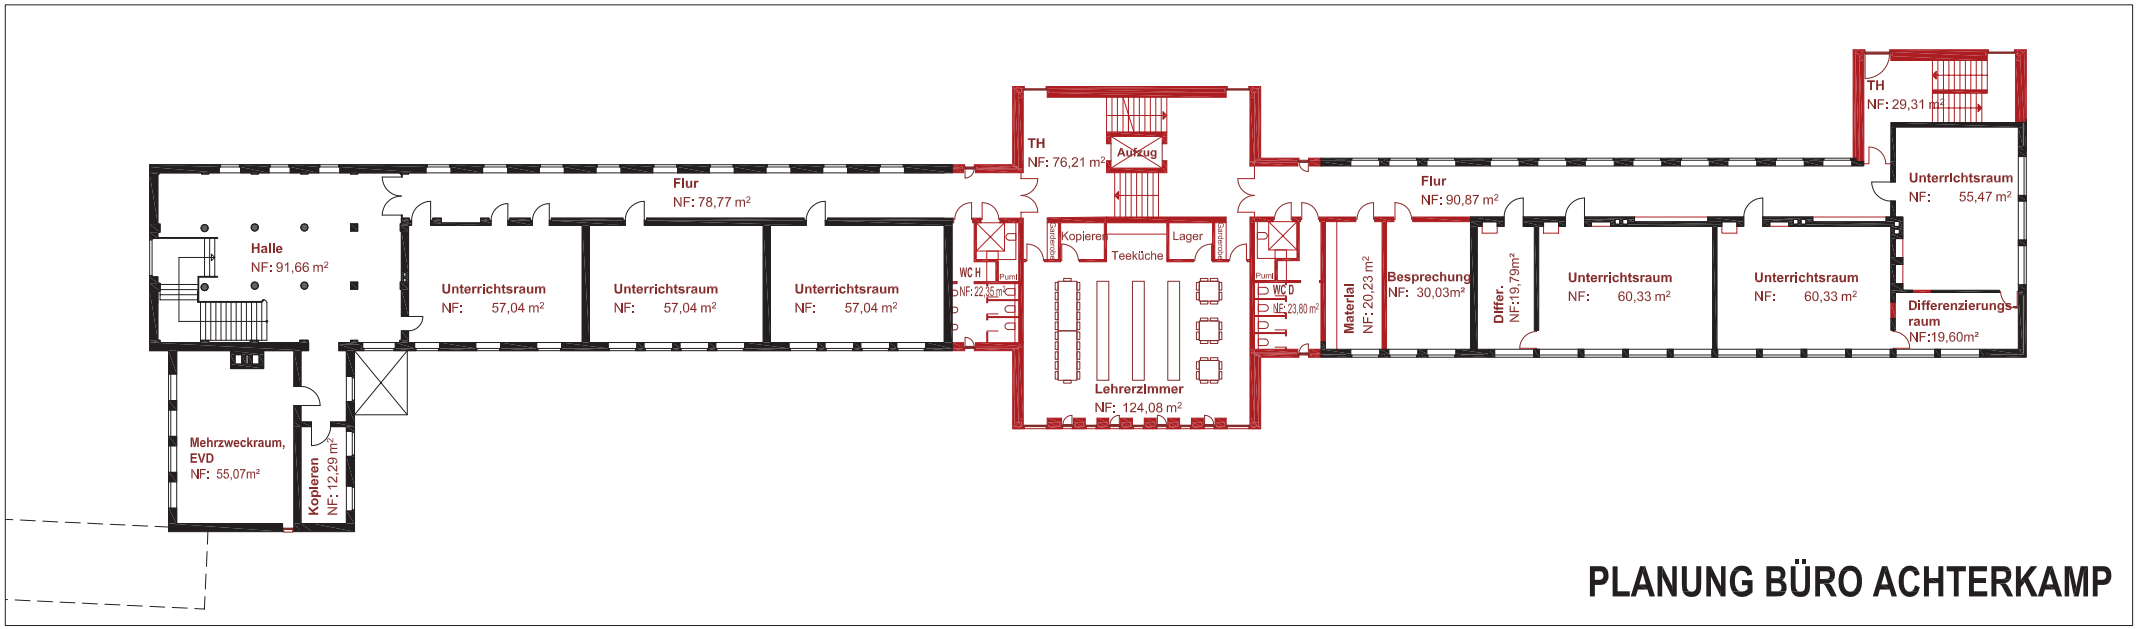

PLANUNG BÜRO ACHTERKAMP

STADTRHEINE
Leben an der Ems

MACHBARKEITSSTUDIE
JOHANNESSCHULE
OBERGESCHOSS
1:200