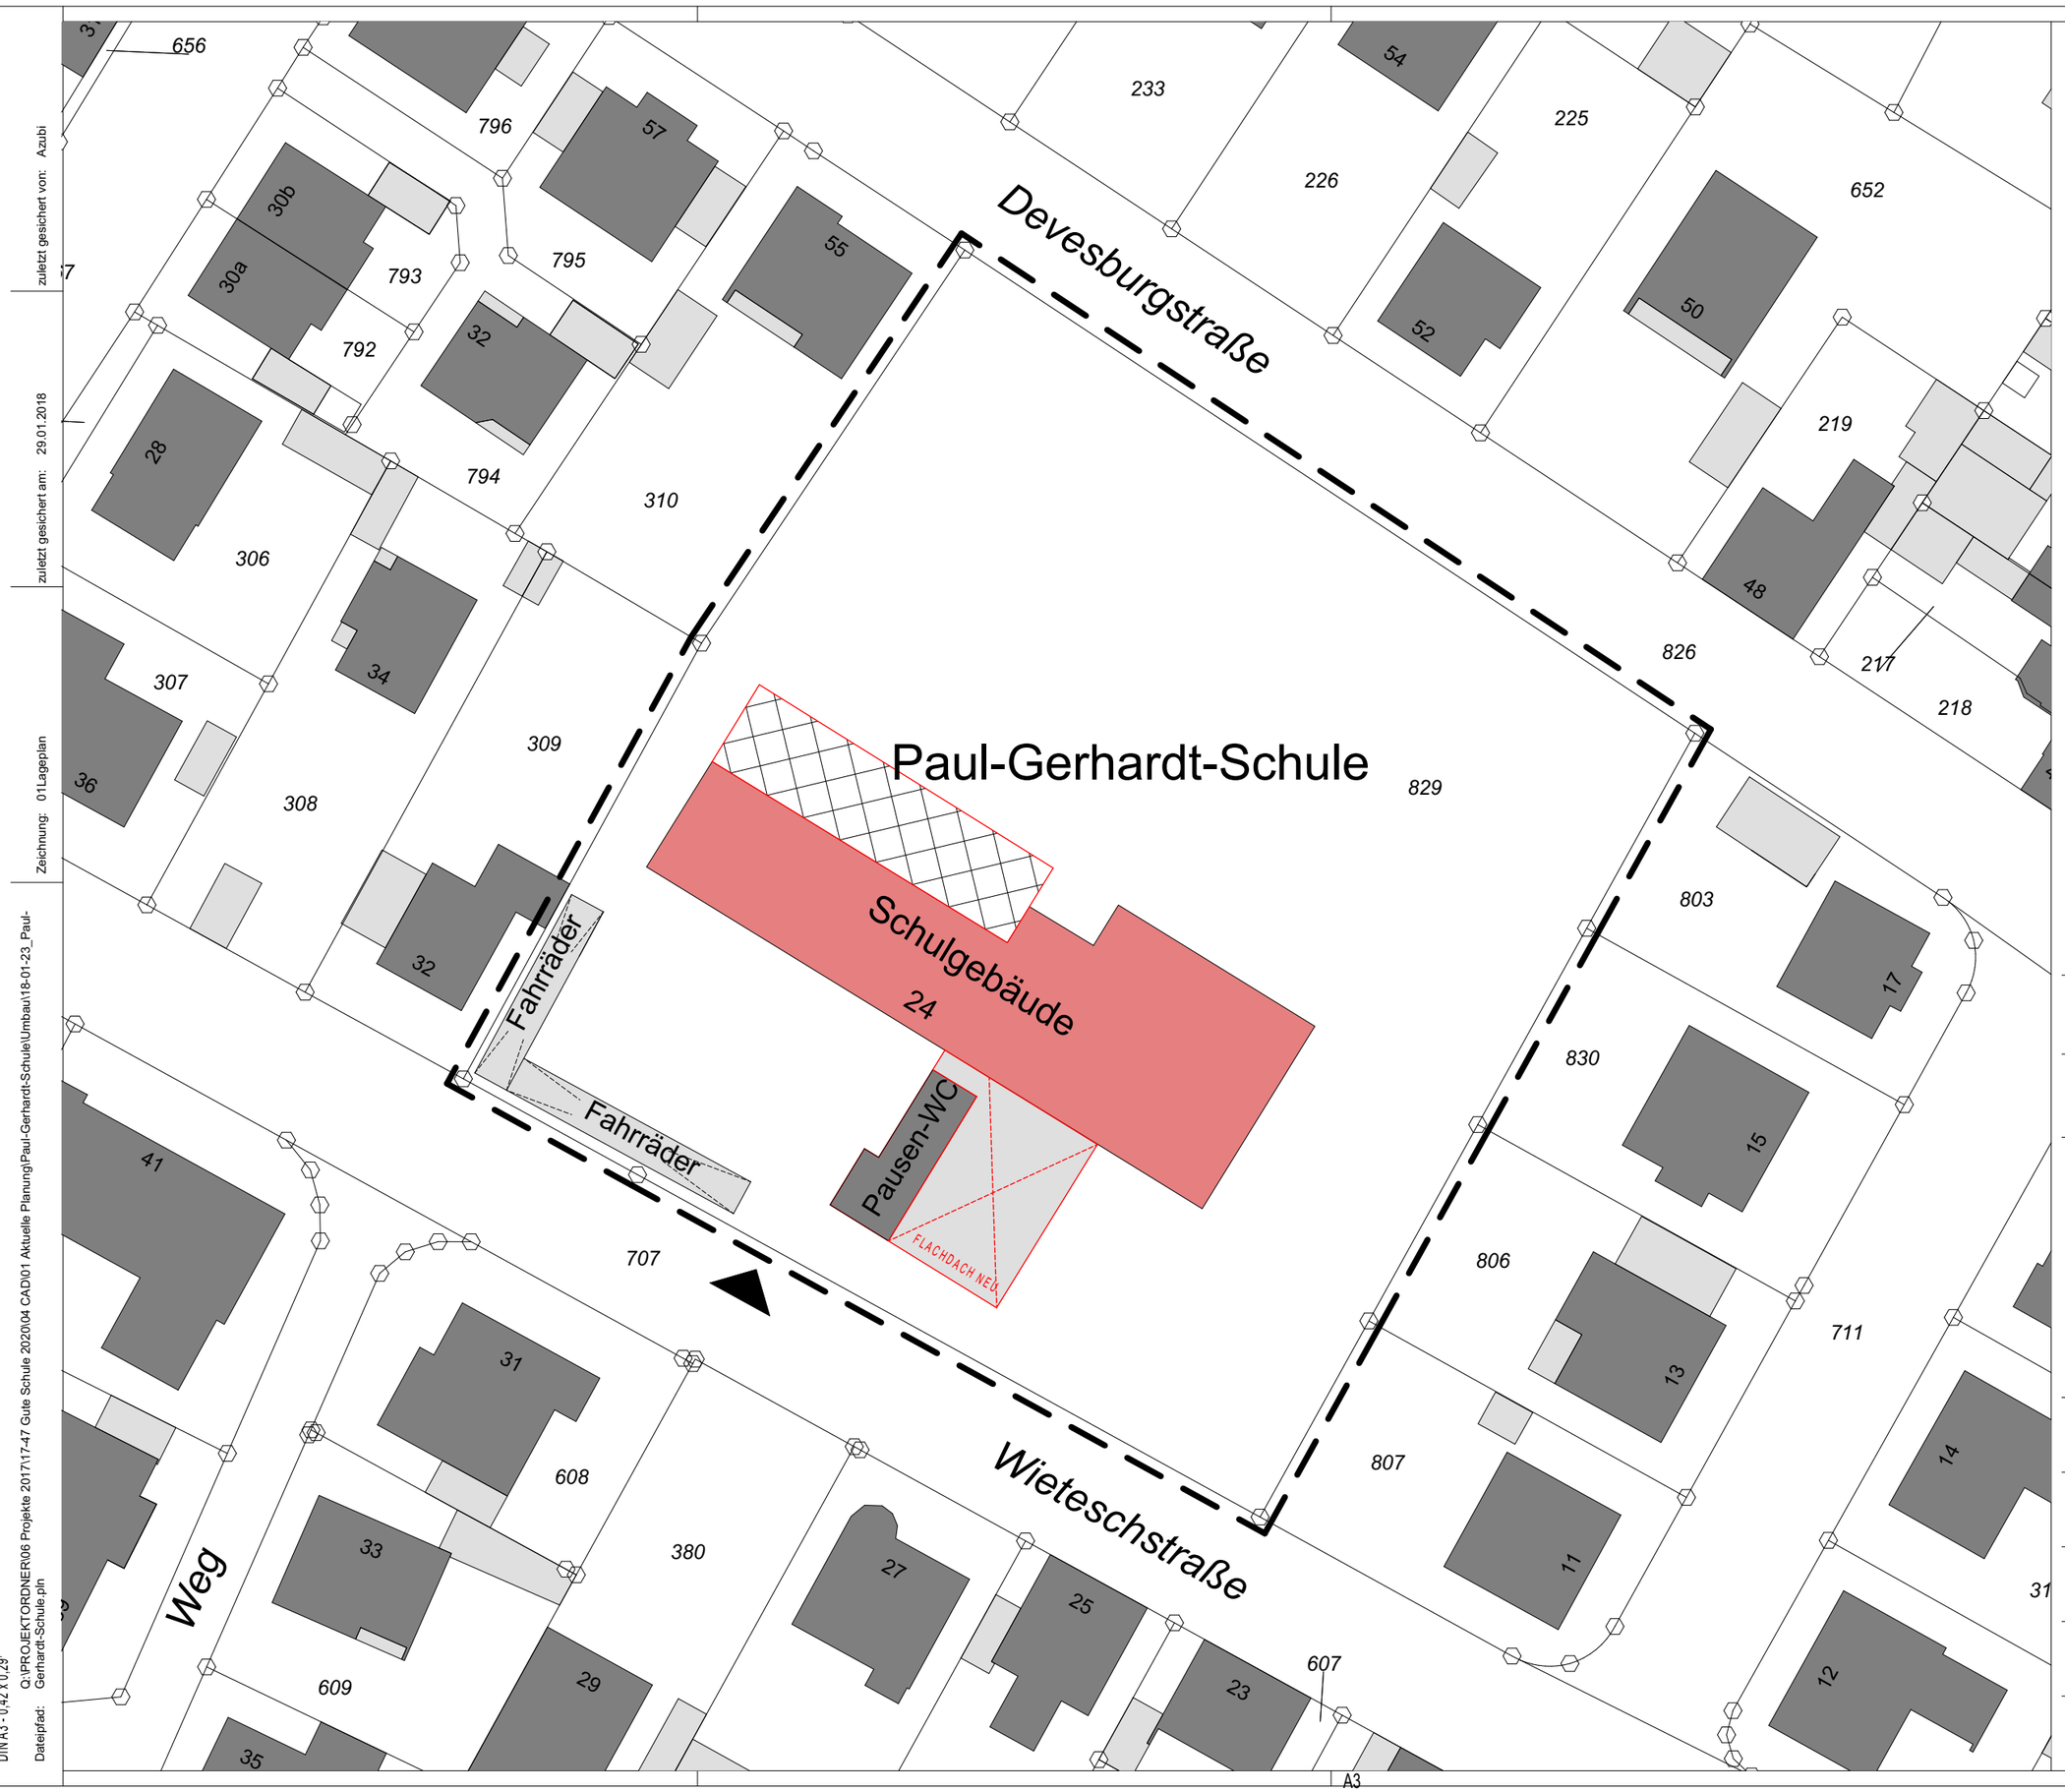

zuletzt gesichert von: Azubi

zuletzt gesichert am: 29.01.2018

Zeichnung: 01Lageplan

Dateipfad: Q:\PROJEKTORDNER\06 Projekte 2017\17-47 Gute Schule 2020\04 CAD\01 Aktuelle Planung\Paul-Gerhardt-Schule\Umbau\18-01-23_Paul-Gerhardt-Schule.pln

DIN A3 - 0,42 x 0,29⁷

A3

Diese Zeichnung ist urheberrechtlich geschützt. Vervielfältigung und Weitergabe an Dritte sind nur mit Zustimmung und unter Nennung des Verfassers erlaubt.

Projektbezeichnung

Gute Schule 2020, Paul-Gerhardt-Schule
Wieteschestraße 24, 48431 Rheine

Auftraggeber

Fachbereich Planen und Bauen
-Hochbau-
Klosterstraße 14, 48431 Rheine

Planung und Bauleitung

terhechte . höfker architekten
terhechte & höfker architekten
Riegelstraße 3
48431 Rheine
Tel. 0 59 71 - 8011710 | info@terhechte-hoefker.de
Fax 0 59 71 - 8011725 | www.terhechte-hoefker.de

Projektnummer	Plannummer
17-47	01

Zeichnungsinhalt

Lageplan

Planungsstand	gezeichnet
Vorabzug	MR

Erstelldatum	Maßstab
22.01.2018	1:500

Indexdatum	Index
30.01.2018	

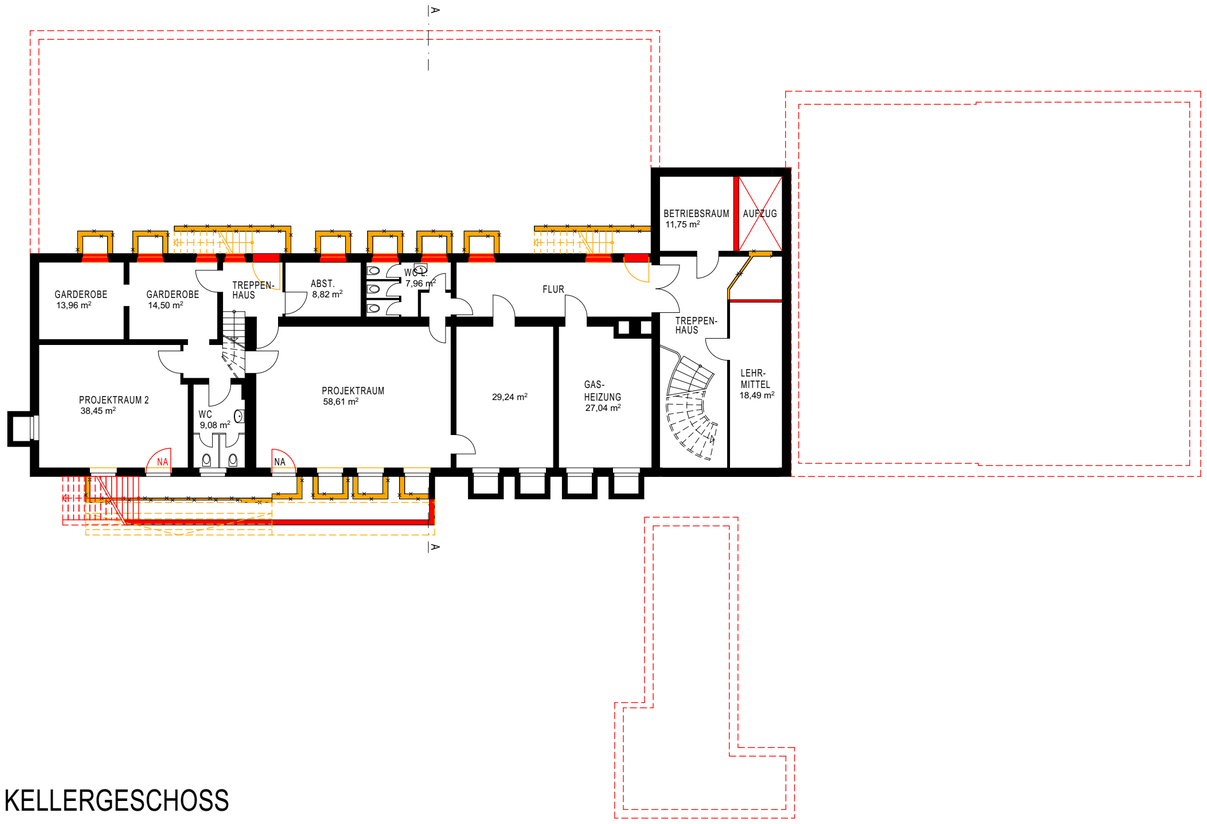

KELLERGESCHOSS

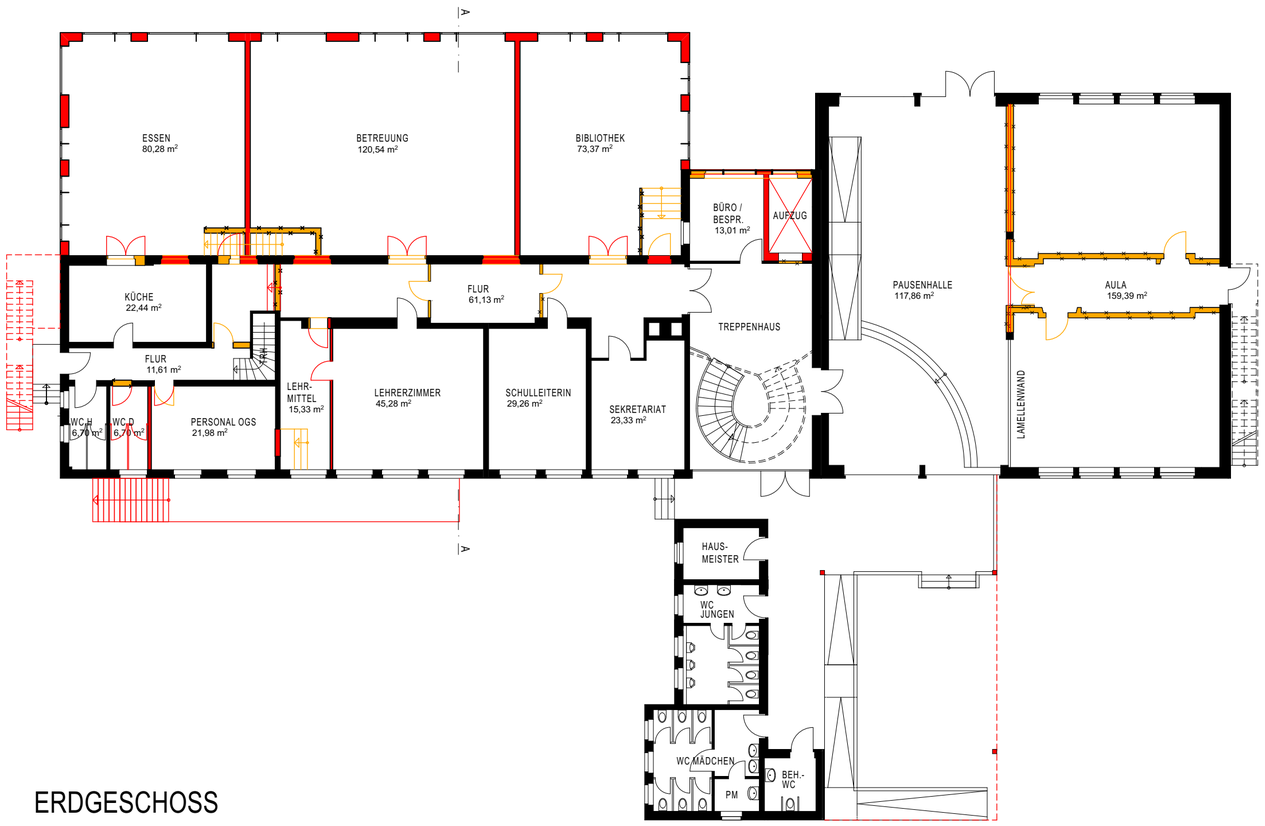

ERDGESCHOSS

OBERGESCHOSS

LEGENDE

- BESTAND
- NEUBAU
- ABBRUCH

Diese Zeichnung ist urheberrechtlich geschützt. Vervielfältigung und Weitergabe an Dritte sind nur mit Zustimmung und unter Nennung des Verfassers erlaubt.

Projektbezeichnung

Gute Schule 2020
Paul-Gerhardt-Schule
Wieteschstraße 24
48431 Rheine

Auftraggeber

Fachbereich Planen und Bauen
-Hochbau-
Klosterstraße 14
48431 Rheine

Planung und Bauleitung

terhechte . höfker architekten

terhechte & höfker architekten
Riegelstraße 3
48431 Rheine
Tel. 0 59 71 - 8011710 | info@terhechte-hoefker.de
Fax 0 59 71 - 8011725 | www.terhechte-hoefker.de

Projektnummer	Plannummer	Planungsstand	gezeichnet
17-47	02	Entwurfsplanung	JG, SE

Zeichnungsinhalt

Kellergeschoss,
Erdgeschoss,
Obergeschoss

Erstelldatum	Maßstab
17.01.2018	1:200

Indexdatum	Index
30.01.2018	

A2

DIN A2 - 0,59 x 0,42
Dateipfad: Q:\PROJEKTORDNER\06 Projekte 2017\17-47 Gute Schule 2020\04 CAD\01 Aktuelle Planung\Paul-Gerhardt-Schule\Umbau\18-01-23_Paul-Gerhardt-Schule.pln
Zeichnung: 02Grundrisse
zuletzt gesichert am: 29.01.2018
zuletzt gesichert von: Azubi

Rückansicht (Devesburgstraße)

Vorderansicht (Wieteschstraße)

Diese Zeichnung ist urheberrechtlich geschützt. Vervielfältigung und Weitergabe an Dritte sind nur mit Zustimmung und unter Nennung des Verfassers erlaubt.

Projektbezeichnung

Gute Schule 2020
Paul-Gerhardt-Schule
Wieteschstraße 24
48431 Rheine

Auftraggeber

Fachbereich Planen und Bauen
-Hochbau-
Klosterstraße 14
48431 Rheine

Planung und Bauleitung

terhechte . höfker
architekten

terhechte & höfker architekten
Riegelstraße 3
48431 Rheine
Tel. 0 59 71 - 8011710 | info@terhechte-hoefker.de
Fax 0 59 71 - 8011725 | www.terhechte-hoefker.de

Projektnummer	Plannummer	Planungsstand	gezeichnet
17-47	03	Entwurfsplanung	SE

Zeichnungsinhalt

Ansichten

Erstelldatum	Maßstab
17.01.2018	1:200

Indexdatum	Index
30.01.2018	

zuletzt gesichert von: Azubi
zuletzt gesichert am: 29.01.2018
Zeichnung: 03Ansichten
Dateipfad: Q:\PROJEKTORDNER\06 Projekte 2017\17-47 Gute Schule 2020\04 CAD\01 Aktuelle Planung\Paul-Gerhardt-Schule\Umbau\18-01-23_Paul-Gerhardt-Schule.pln
DIN A2 - 0,59 x 0,42

A2

Südostseite

Nordwestseite

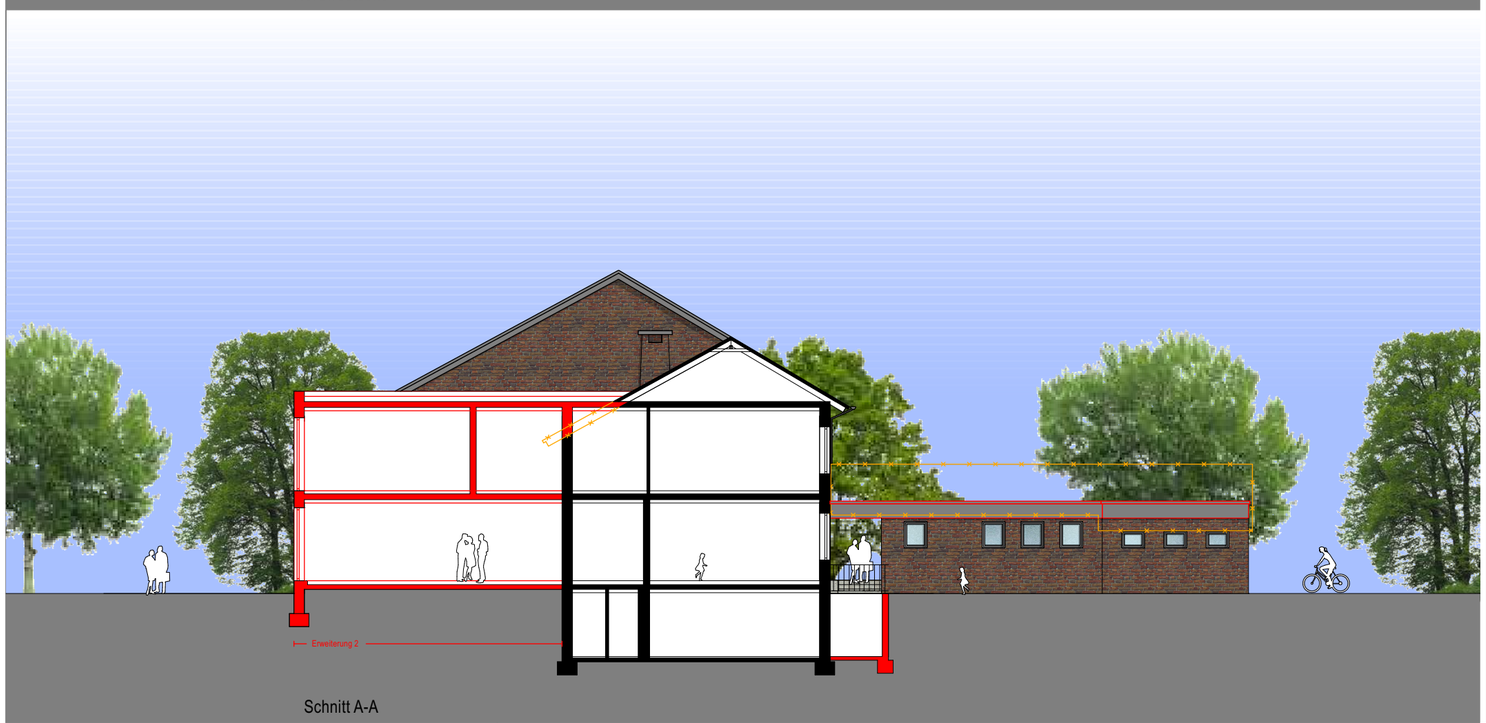

Schnitt A-A

Diese Zeichnung ist urheberrechtlich geschützt. Vervielfältigung und Weitergabe an Dritte sind nur mit Zustimmung und unter Nennung des Verfassers erlaubt.

Projektbezeichnung

Gute Schule 2020
Paul-Gerhardt-Schule
Wieteschstraße 24
48431 Rheine

Auftraggeber

Fachbereich Planen und Bauen
-Hochbau-
Klosterstraße 14
48431 Rheine

Planung und Bauleitung

terhechte . höfker
architekten

terhechte & höfker architekten
Riegelstraße 3
48431 Rheine
Tel. 0 59 71 - 8011710 | info@terhechte-hoefker.de
Fax 0 59 71 - 8011725 | www.terhechte-hoefker.de

Projektnummer	Plannummer	Planungsstand	gezeichnet
17-47	04	Entwurfsplanung	SE

Zeichnungsinhalt

Ansichten,
Schnitt

Erstelldatum	Maßstab
17.01.2018	1:200

Indexdatum	Index
30.01.2018	

zuletzt gesichert von: Azubi
zuletzt gesichert am: 29.01.2018
Zeichnung: 04Ansichten 2
Dateipfad: Q:\PROJEKTORDNER\06 Projekte 2017\17-47 Gute Schule 2020\04 CAD\01 Aktuelle Planung\Paul-Gerhardt-Schule\Umbau\18-01-23_Paul-Gerhardt-Schule.pln
DINA2 - 0,59' x 0,42

A2