


SCHNITT D - D

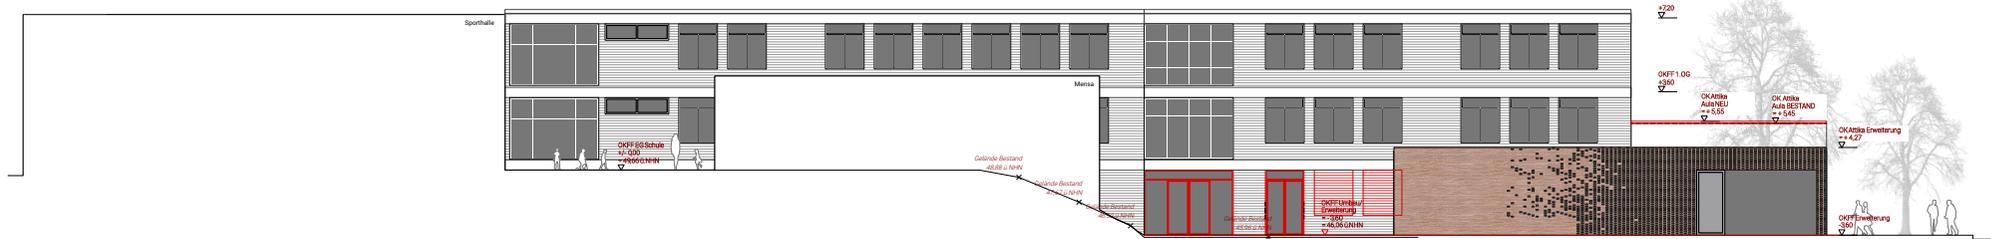

ANSICHT OST

- Legende
- Bestand
 - Abbruch
 - Neu
 - Brandschutz

alle Grundstücks- und Gebäudeabmessungen gemäss vorläufiger Grenzermittlung durch den öffentlich bestellten Vermessungsingenieur

Projekt	Bauantrag Begegnungszentrum Dorenkamp Mittelstraße 51 48431 Rheine		G04
Planbezeichnung	SCHNITT D-D ANSICHT OST		Plan Planstück
Plannummer	1723 - G04	Maßstab 1/200	Datum 19.02.2018
Änderungsstand	Index	Gez.	LD
Bauherr	Stadt Rheine Fachbereich Planen und Bauen Stadtplanung Klosterstraße 14 48431 Rheine		
Architekt	BURHOFF LIND BURHOFF Architekten BSA Partnerschaft mbH Klosterstraße 23 D-48143 Münster Telefon: 0251 6252510 F 0251 62562333		
Unterschrift Bauherr:	Unterschrift Architekt:		

VORABZUG
19.02.2018