
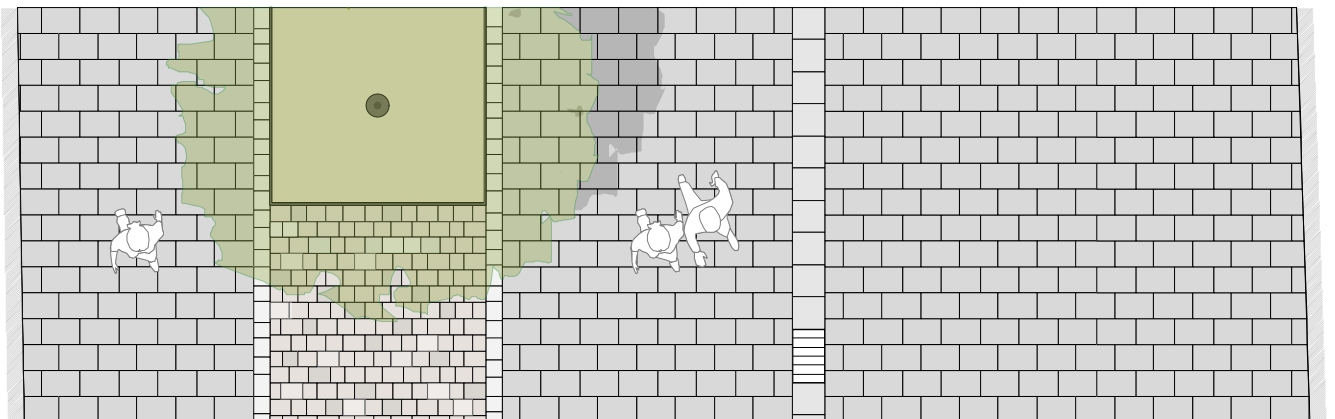
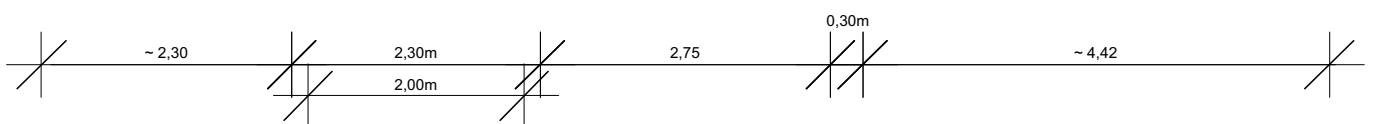


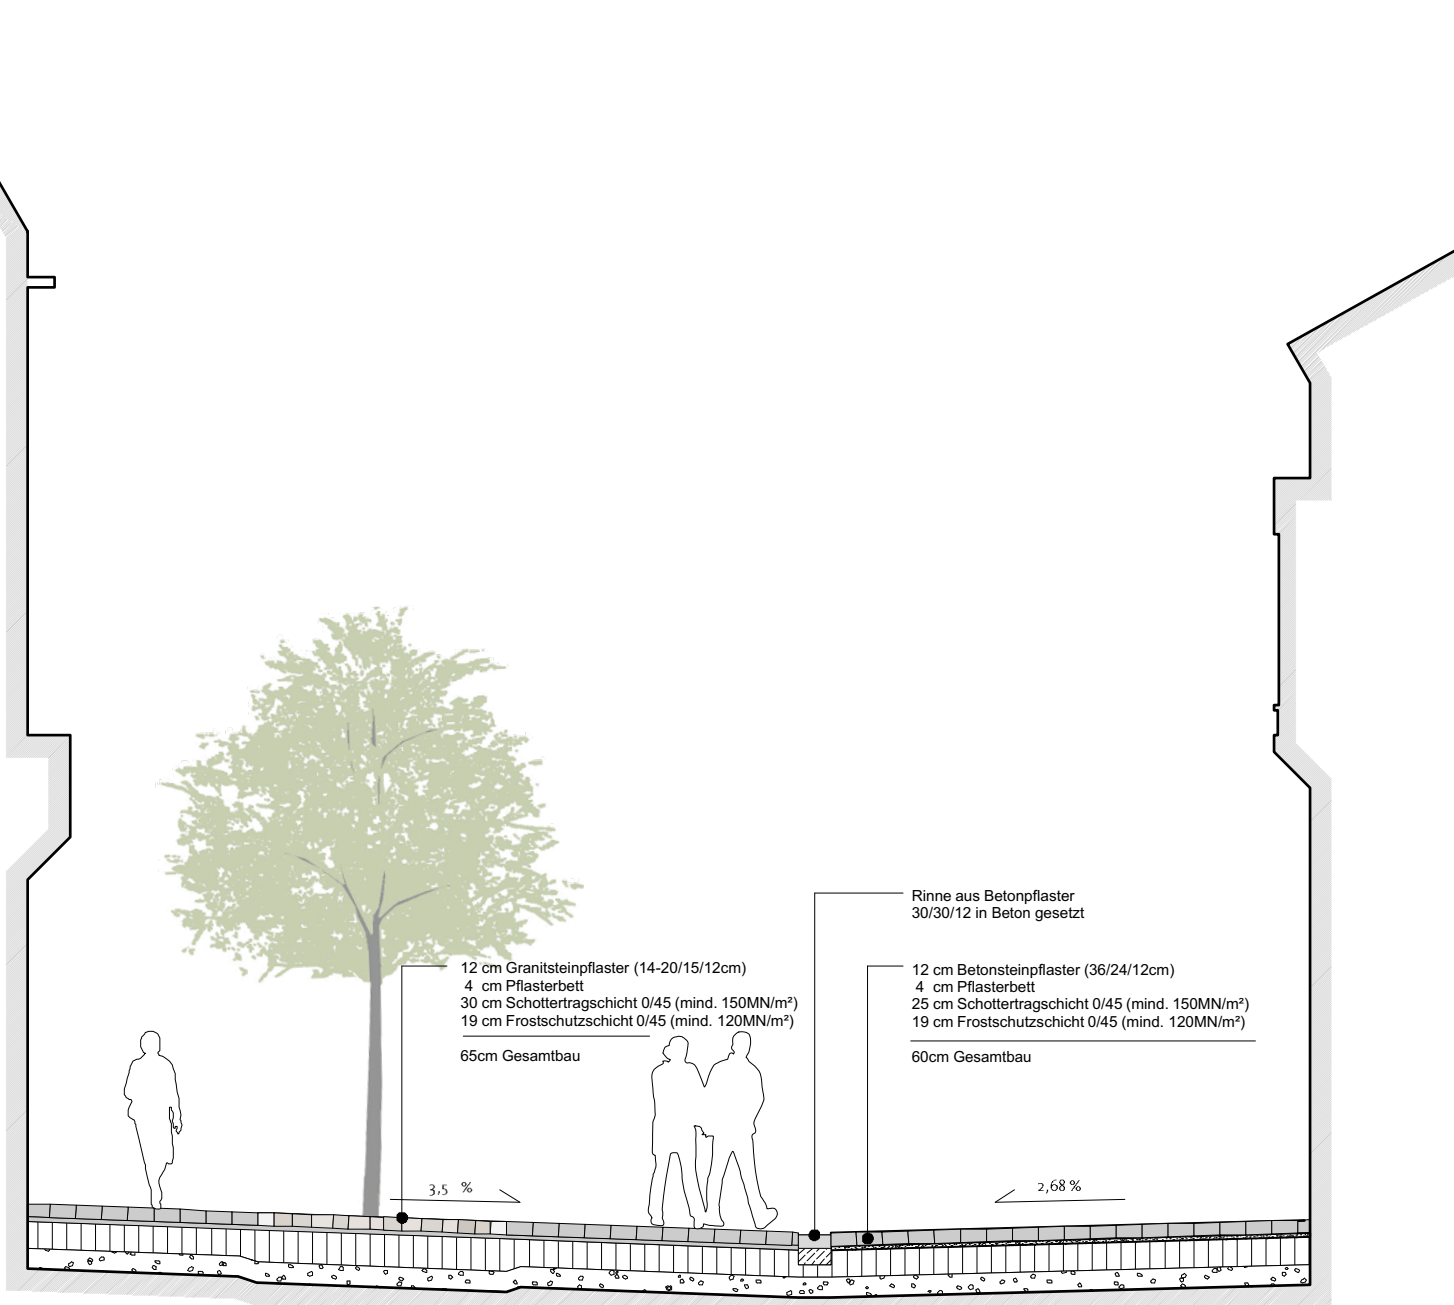

Auftraggeber / Bauherr:	Rheine Marktstraße Entwurf Freianlagen	Projektnummer.: 0359	Entwurfsverfasser:	2018-02-20	Friedrichstraße 115 a D - 40217 Düsseldorf fon 0211 - 302037 - 0 fax 0211 - 302037-20
		Plan-Nr.: 0359.3.D.03			
		Format: A4	Unterschrift	Düsseldorf / Datum	
		Stadt Rheine Klosterstraße 14 48431 Rheine	Regelquerschnitt Marktstraße zw. Marktplatz und Auf dem Thie	Maßstab: 1:70	
		Bearbeiter: KK	Unterschrift		
			Ort / Datum		scape Landschaftsarchitekten