

RHEINE

INHALT

ZEIT

GELD

AUFGABENSTELLUNG

KONZEPT

PLANUNG


- Grundriss EG
- Grundriss 1 OG
- Grundriss 2 OG

- Flächen

KONZEPT

Tiefgarage

Abtrennung Tiefgarage
darstellbar - derzeit
nicht avisiert.

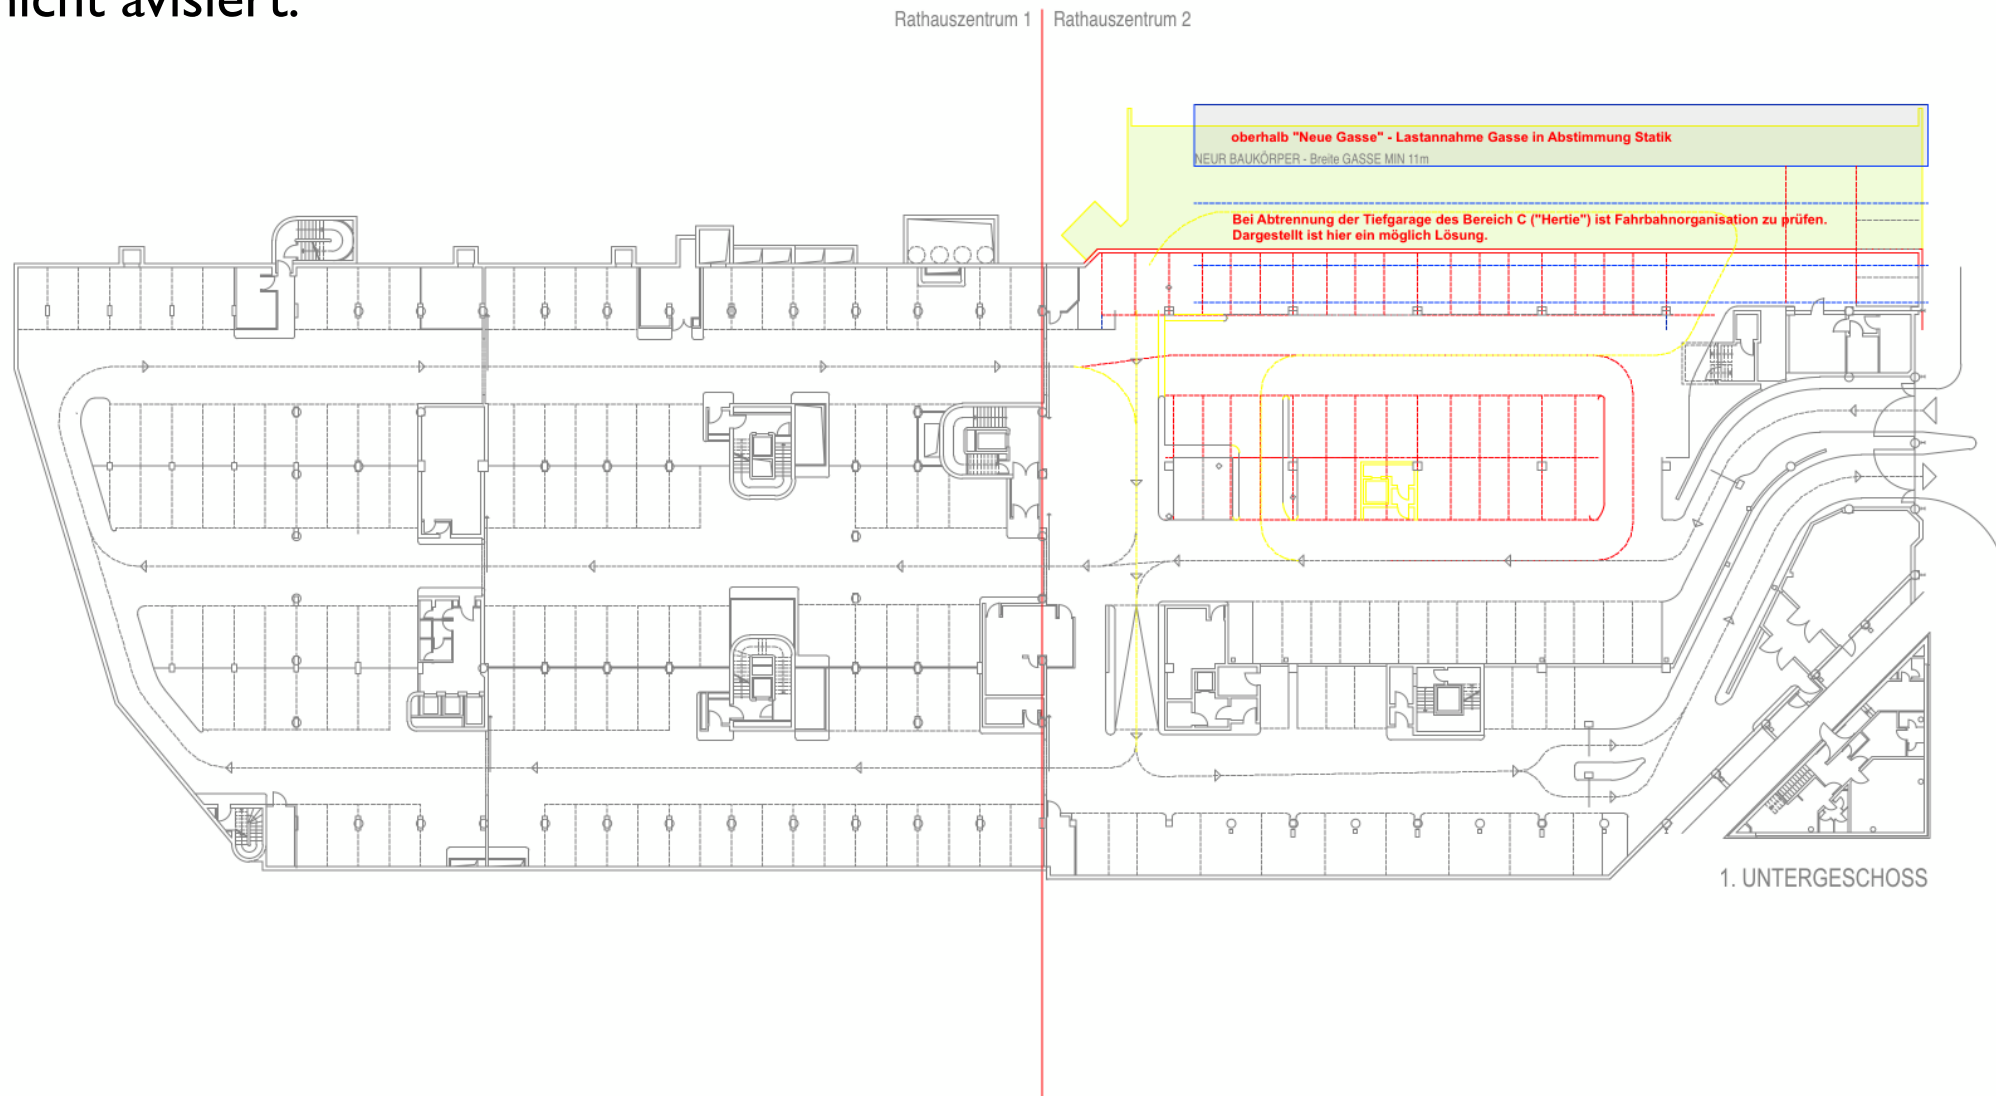

KONZEPT


Tiefgarage

oberhalb "Neue Gasse" - Lastannahme Gasse in Abstimmung Statik

NEUR BAUKÖRPER - Breite GASSE MIN 11m


Bei Abtrennung der Tiefgarage des Bereich C ("Hertie") ist Fahrbahnorganisation zu prüfen.
Dargestellt ist hier ein möglich Lösung.

Grundsätzlich ist eine Aufwertung der Orientierungsmöglichkeit
in Tiefgarage durch ein verbessertes Leitsystem zu empfehlen

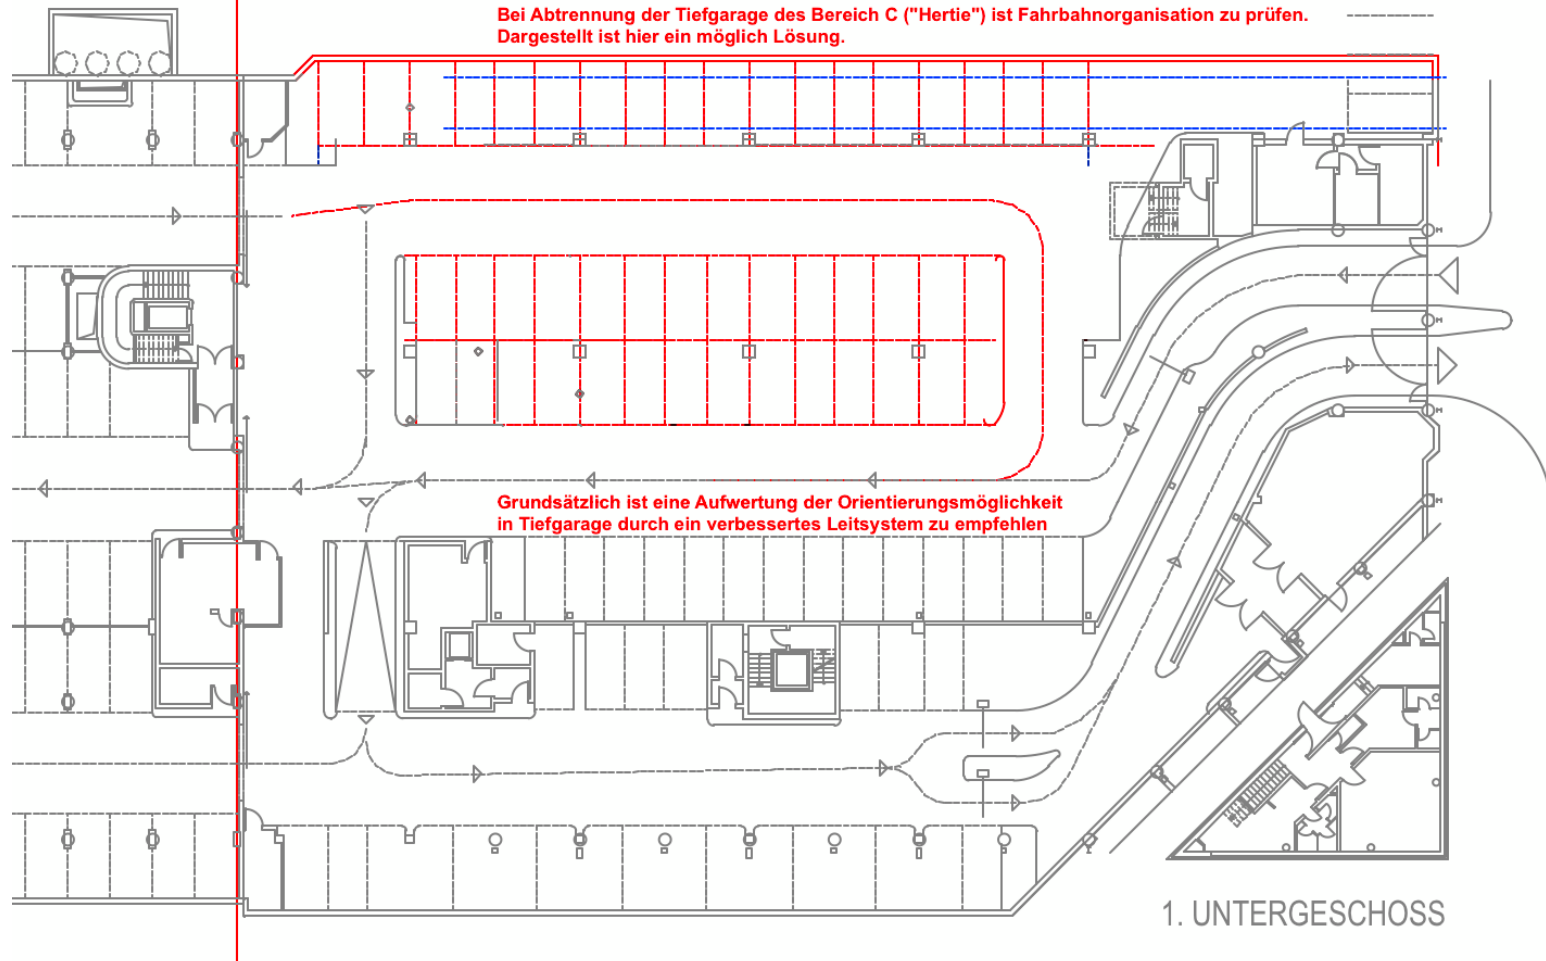

Durchgang RHZI und RHZ 2
RHZ 2- innere Erschließung herstellen
RHZ 2 - Licht im Zentrum
Café am Durchgang / Platz
Veranstaltung im Erdgeschoss

PLANUNG EG

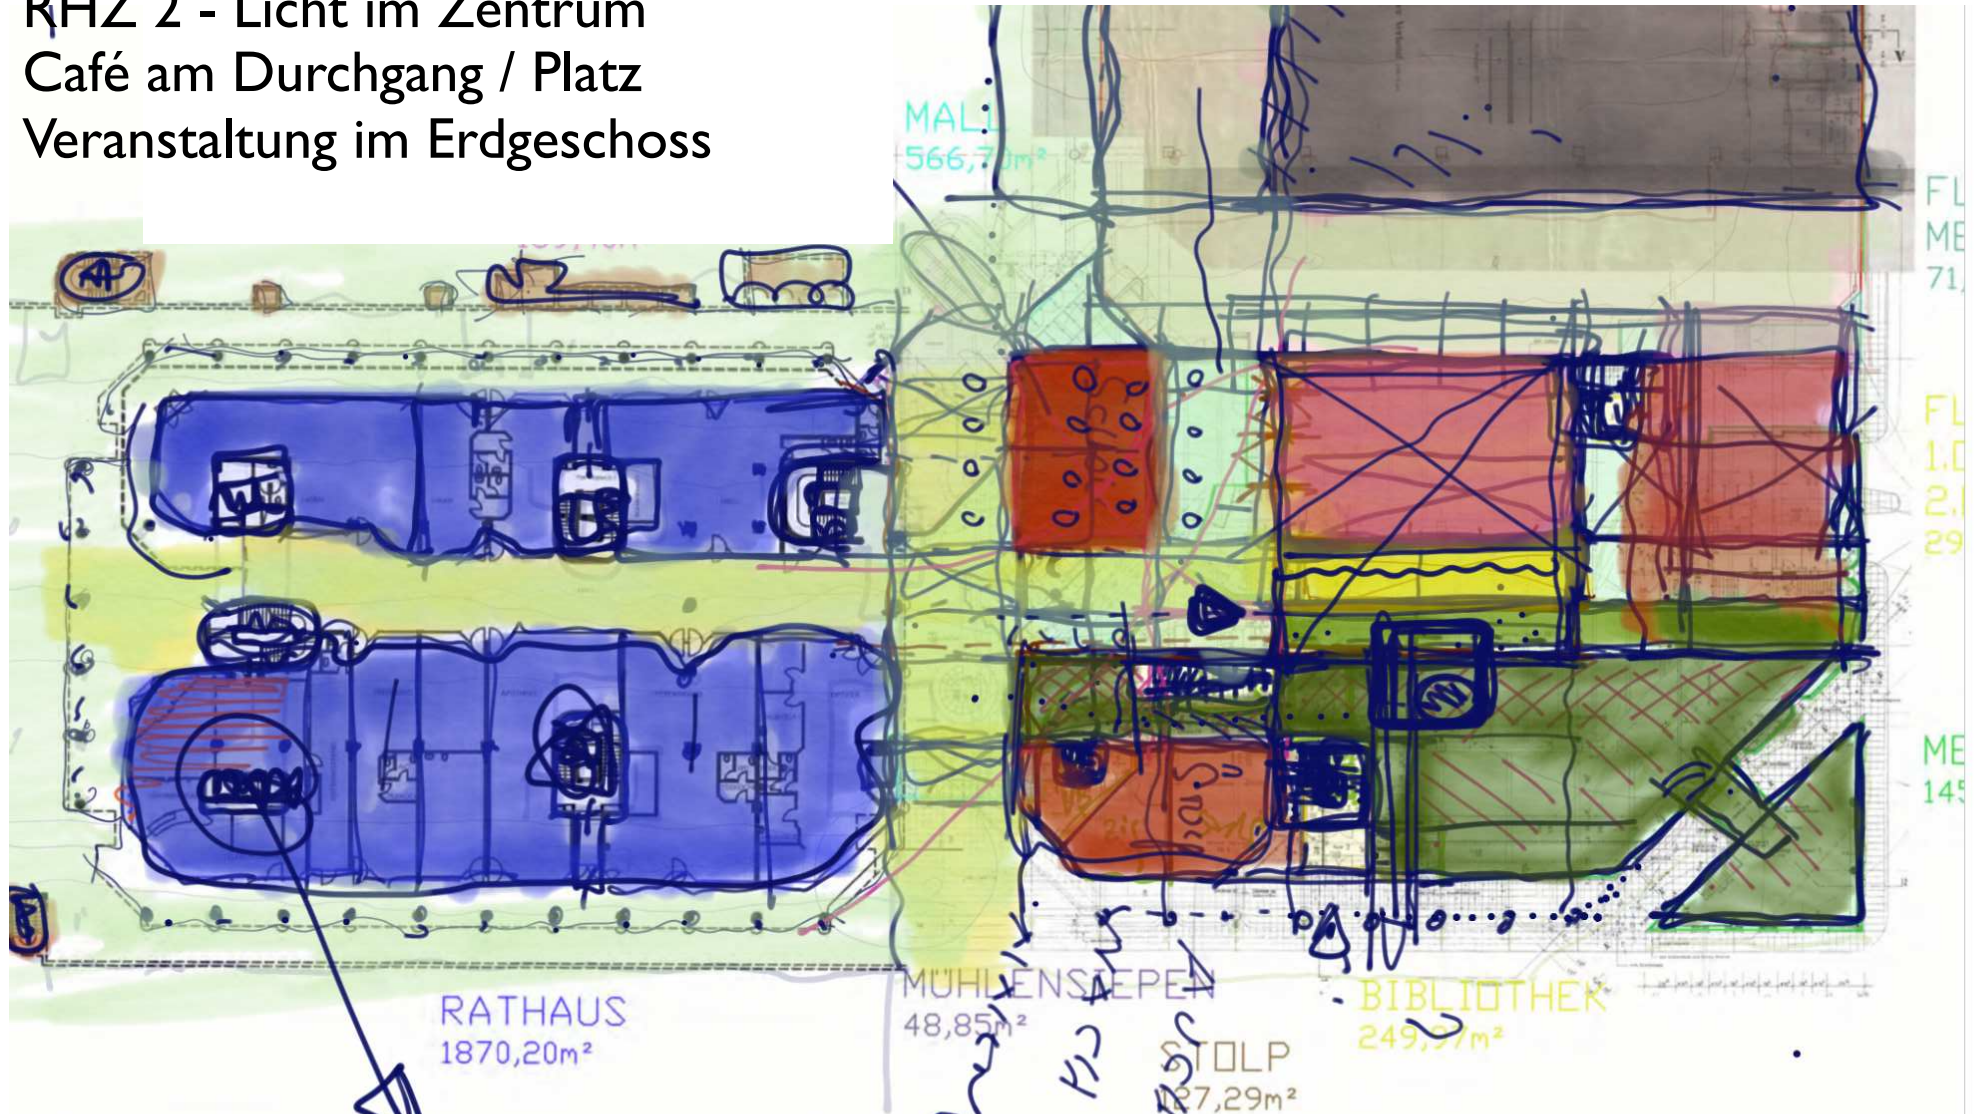


PLANUNG

EG

NEUR BAUKÖRPER - Breite GASSE MIN 11m


Teile Café im Rückbaubereich des Bauteil 3 (der Gasse) - provisorischer Abschluss Bauabschnitt notwendig

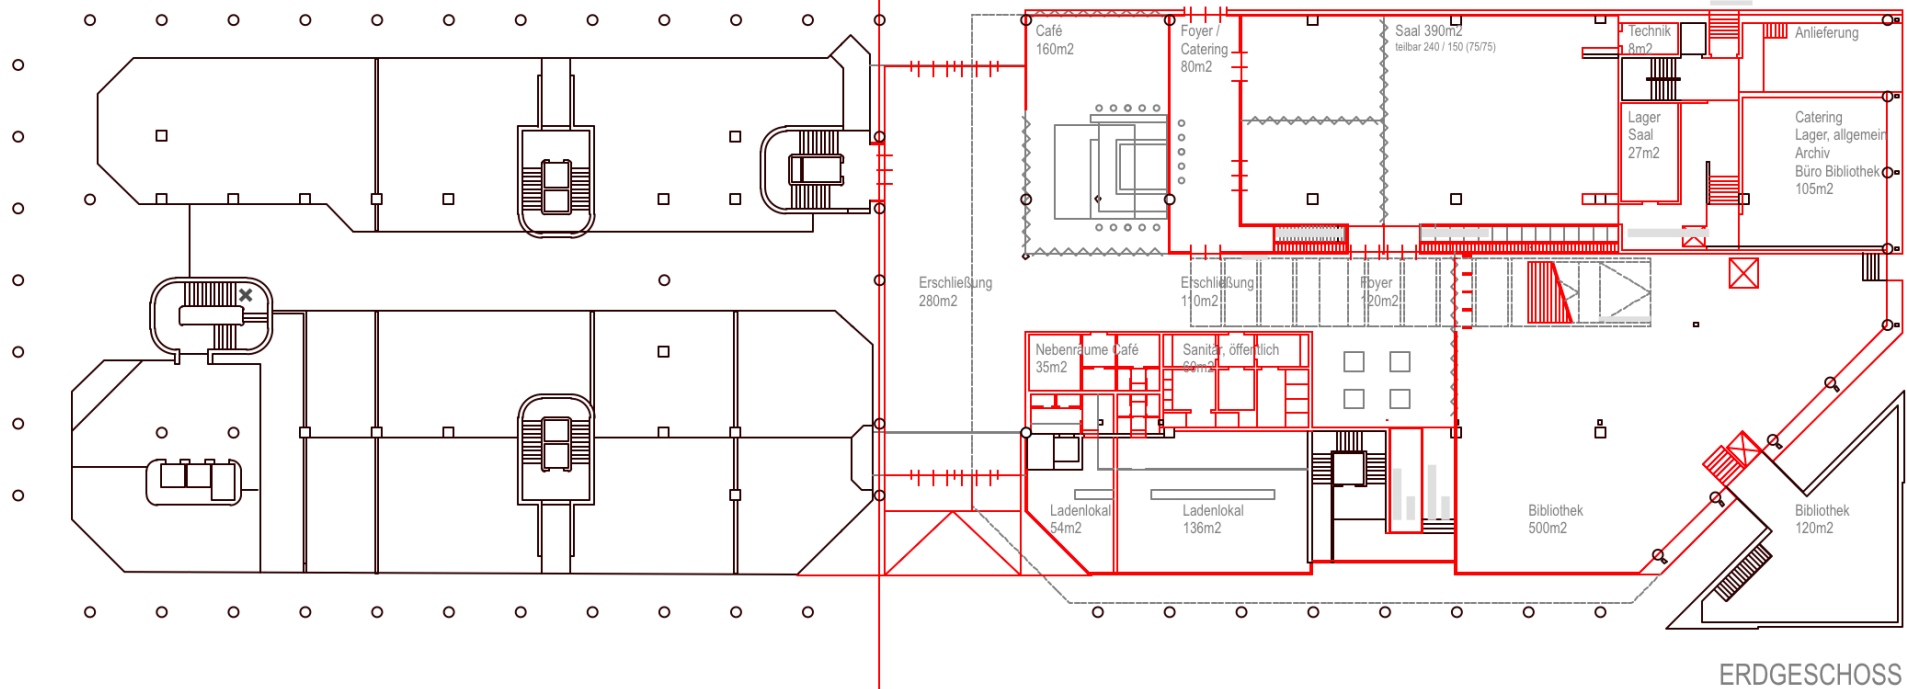

PLANUNG

EG


Rathauszentrum 1 Rathauszentrum 2

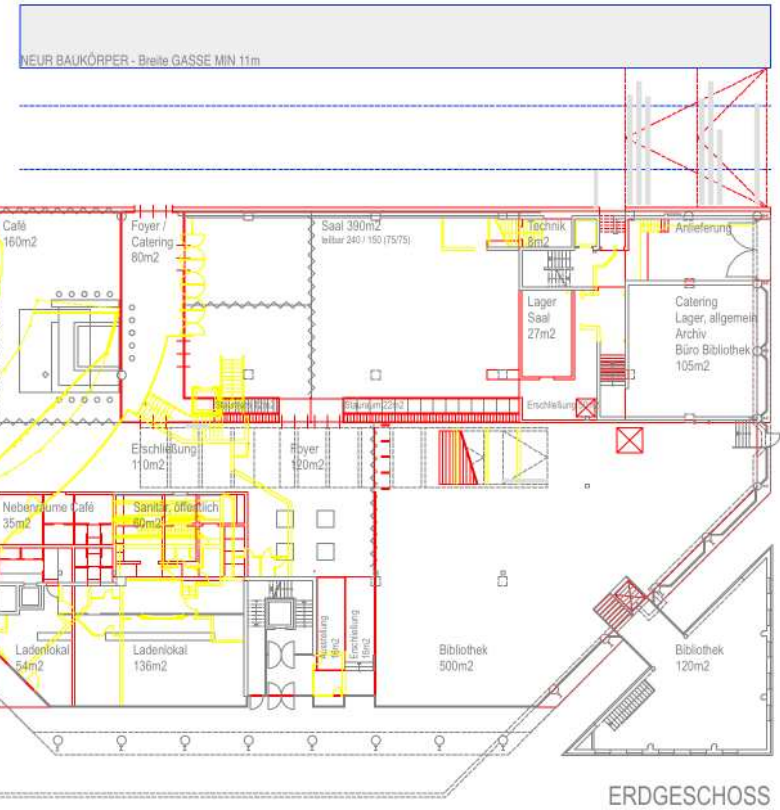

Rathauszentrum 1


Rathauszentrum 2

PLANUNG EG

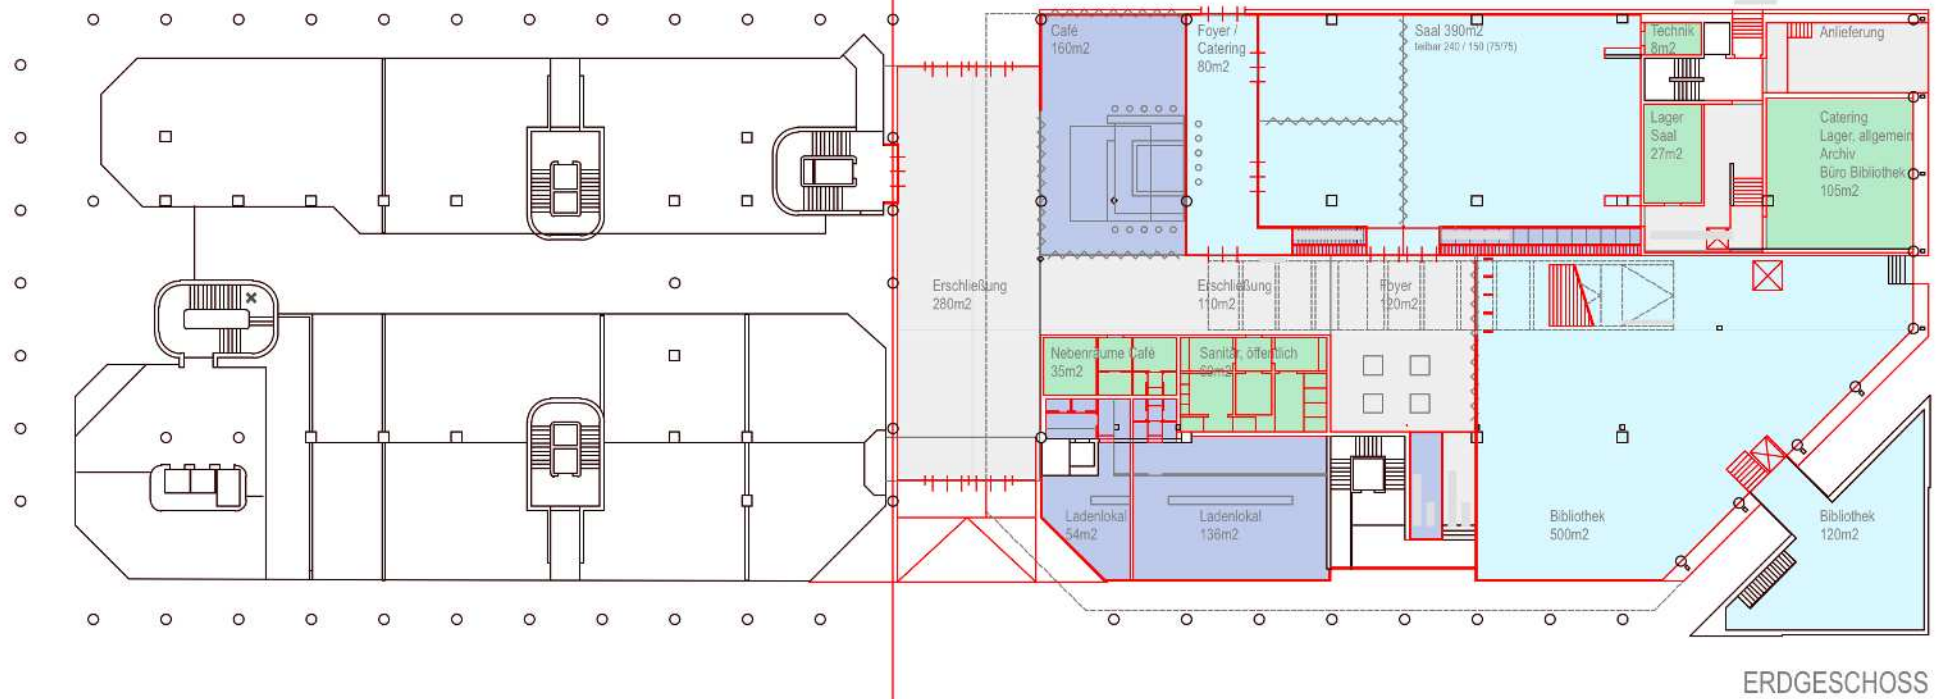


PLANUNG

EG

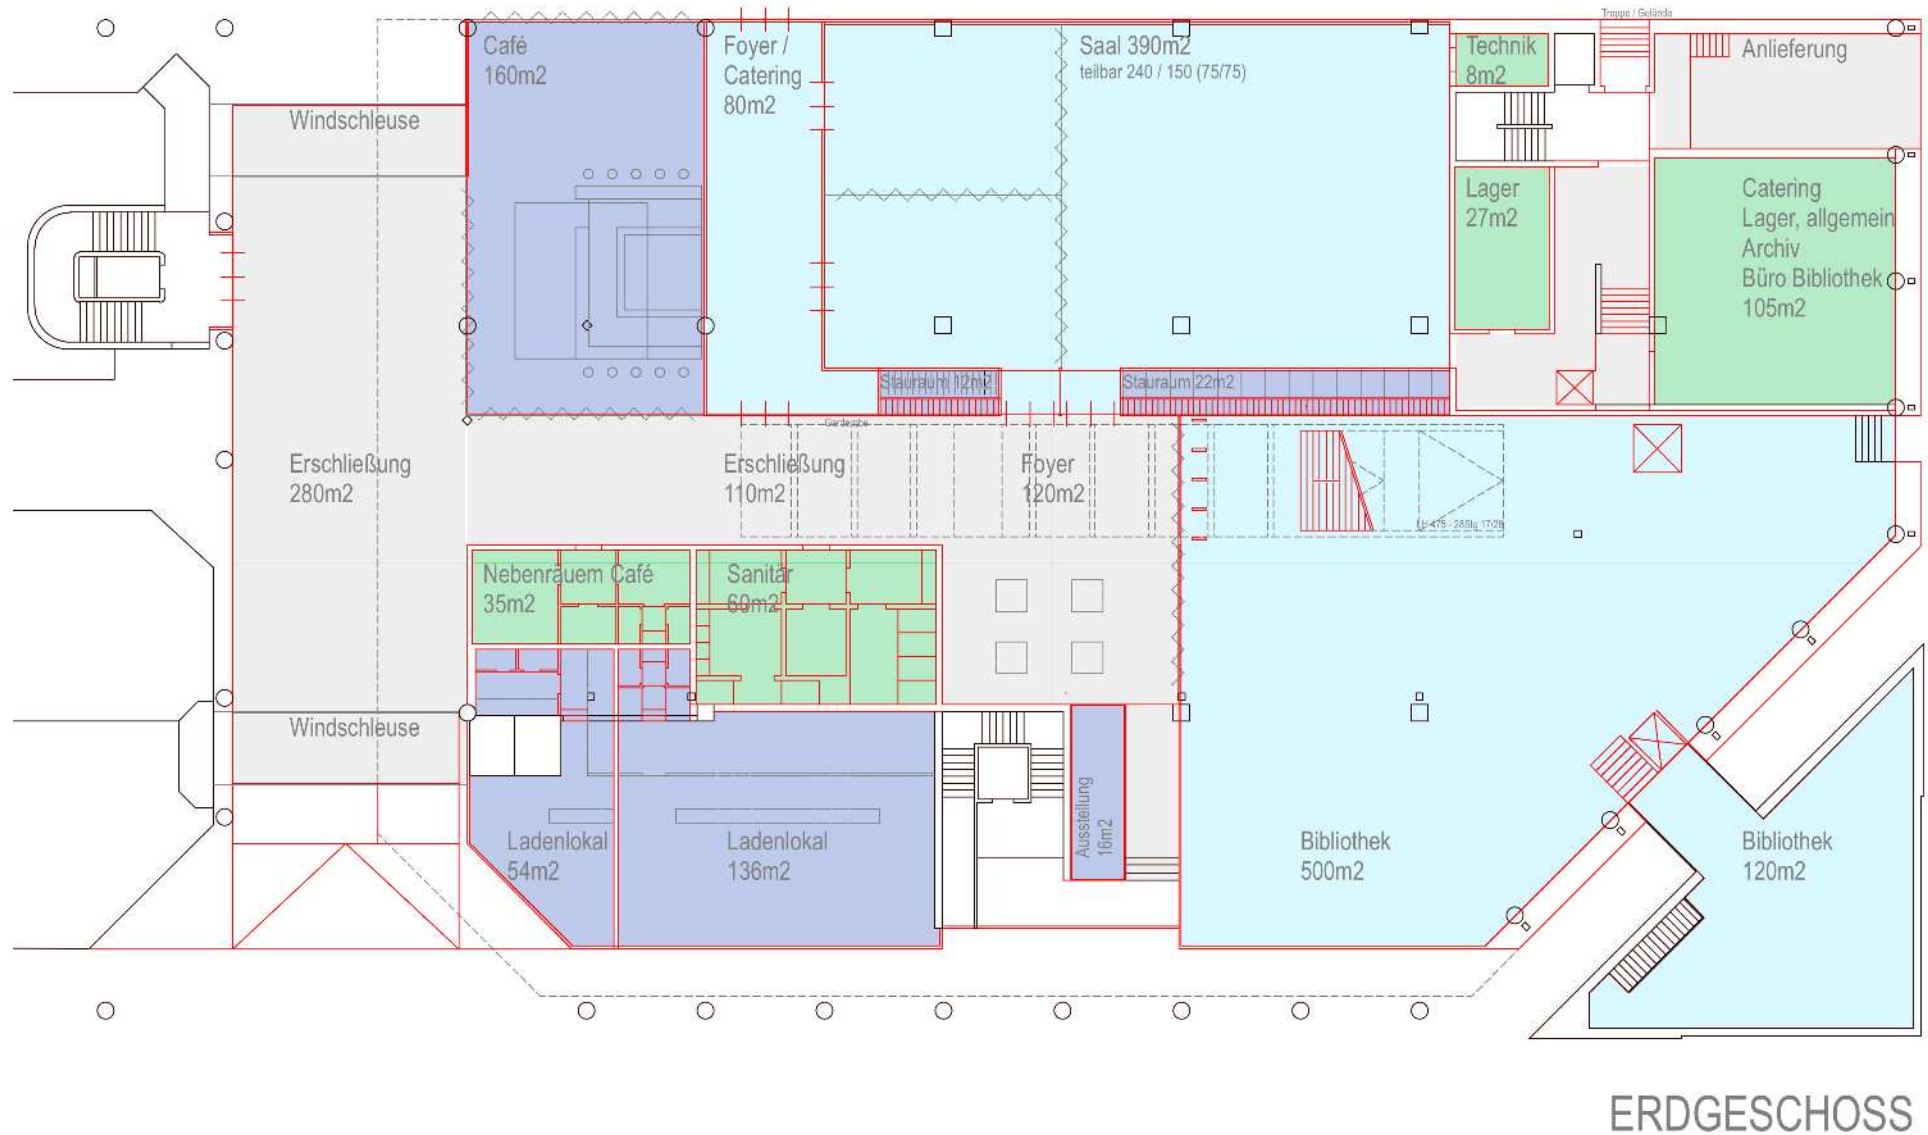

PLANUNG


EG

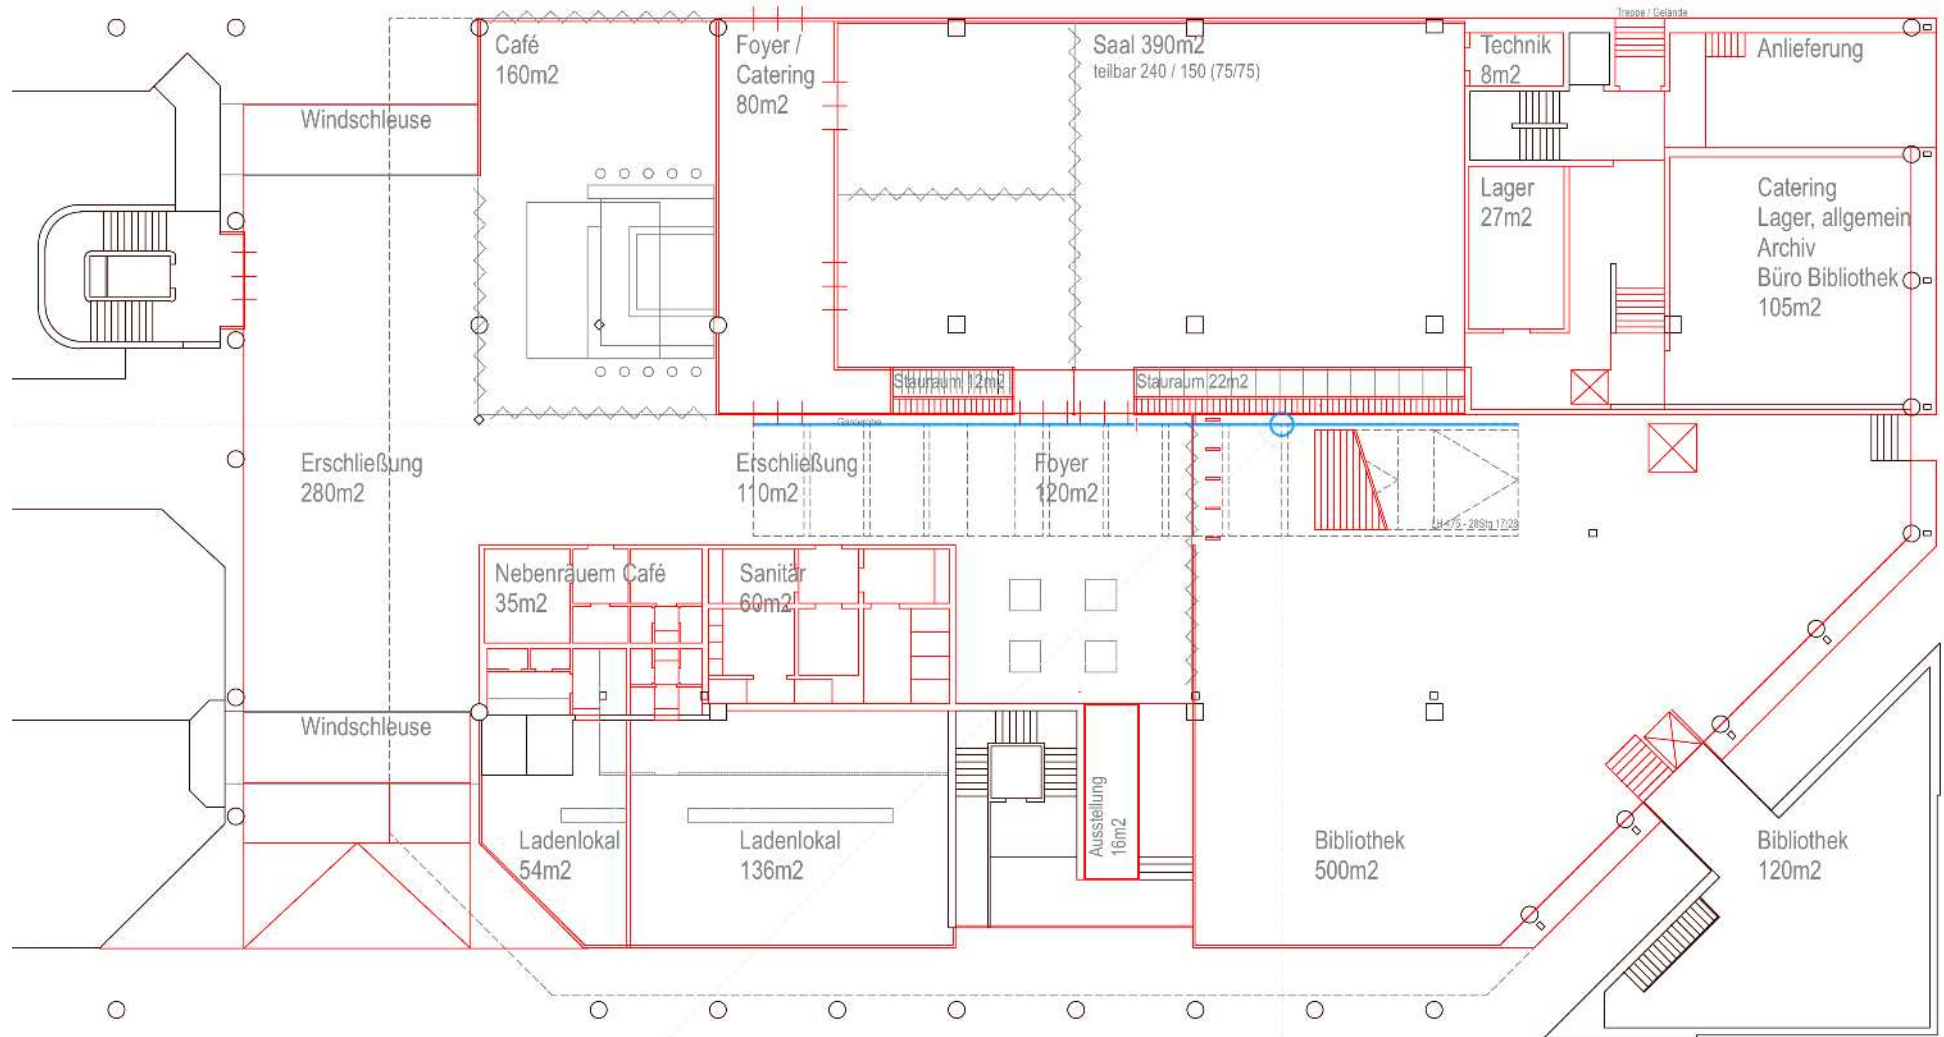

ERDGESCHOSS

- Anbindung RHZI und RHZ 2
- RHZI - Zentrale Besprechungszone
- RHZ 2 - Verwaltungsfläche an der Gasse
- RHZ 2 - Oberlicht in der Bibliothek

PLANUNG I.OG

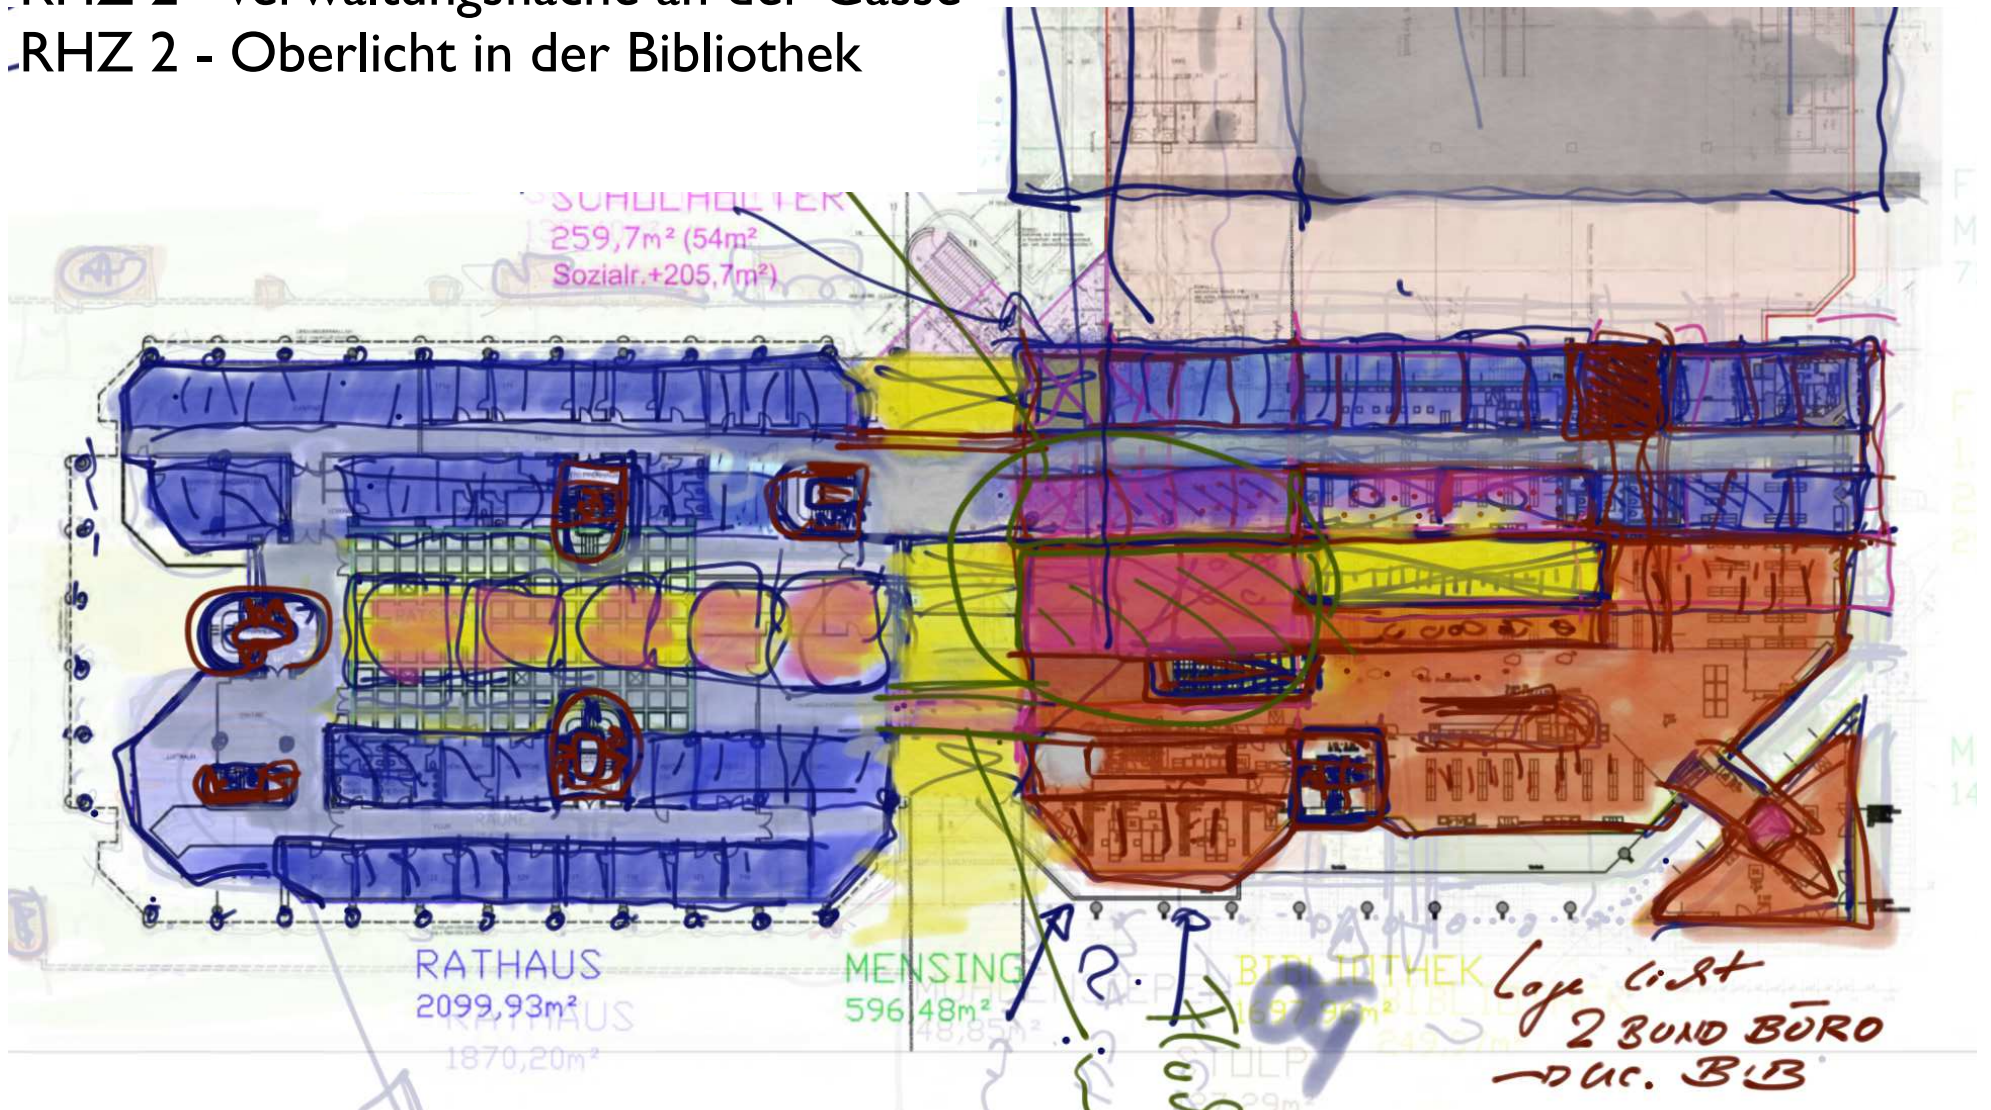

Rathauszentrum 1


Rathauszentrum 2

PLANUNG

I.OG

NEUR BAUKÖRPER - Breite GASSE MIN 11m

Teile Café im Rückbaubereich des Bauteil 3 (der Gasse) - provisorischer Abschluss Bauabschnitt notwendig

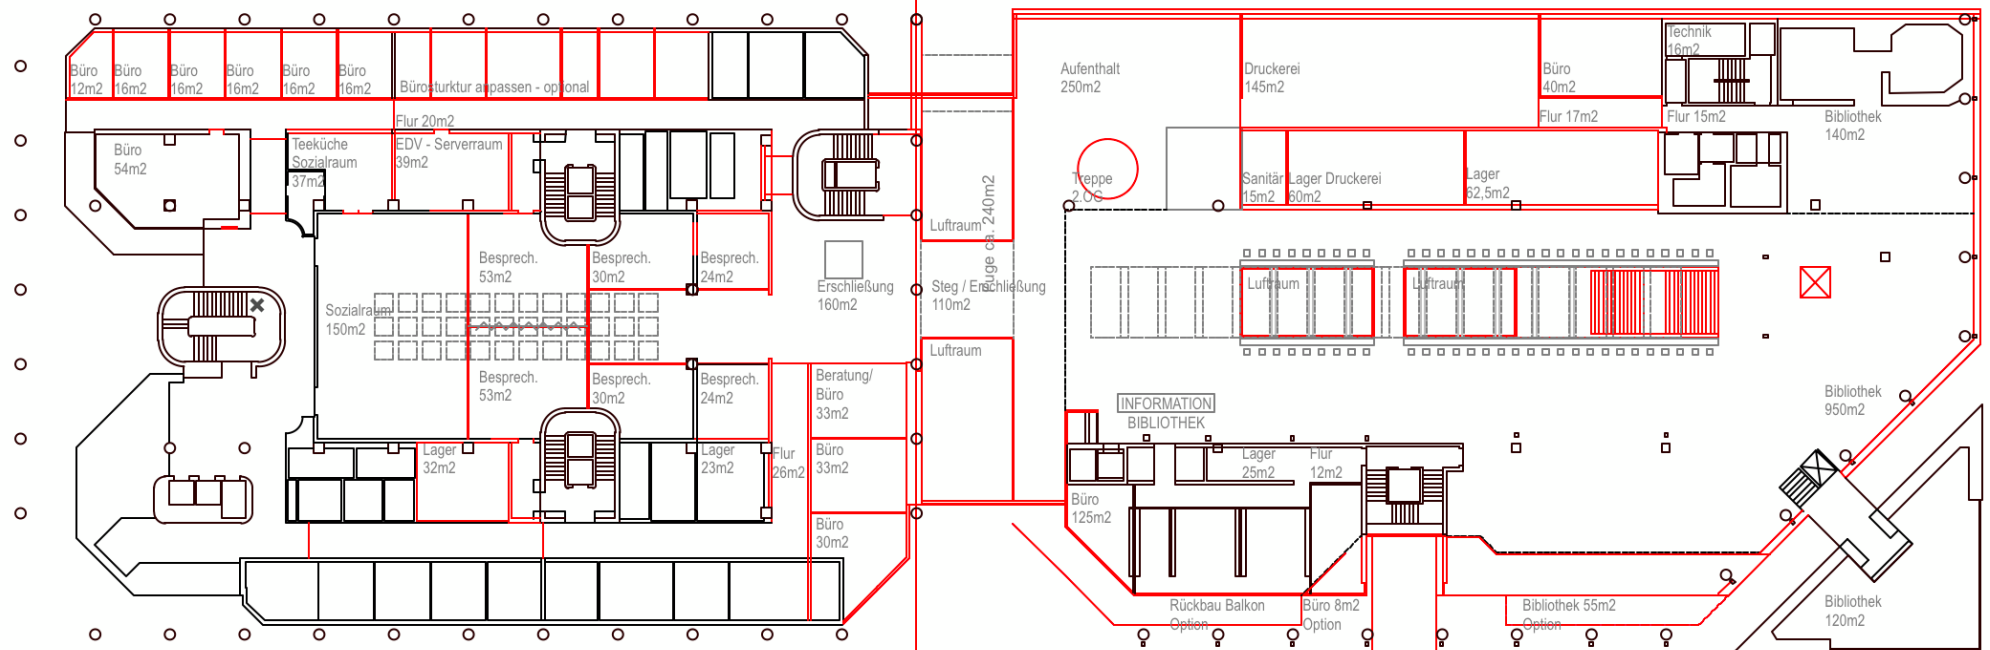


1.OBERGESCHOSS

PLANUNG

I.OG

NEUR BAUKÖRPER - Breite GASSE MIN 11m

Teile Café im Rückbaubereich des Bauteil 3 (der Gasse) - provisorischer Abschluss Bauabschnitt notwendig

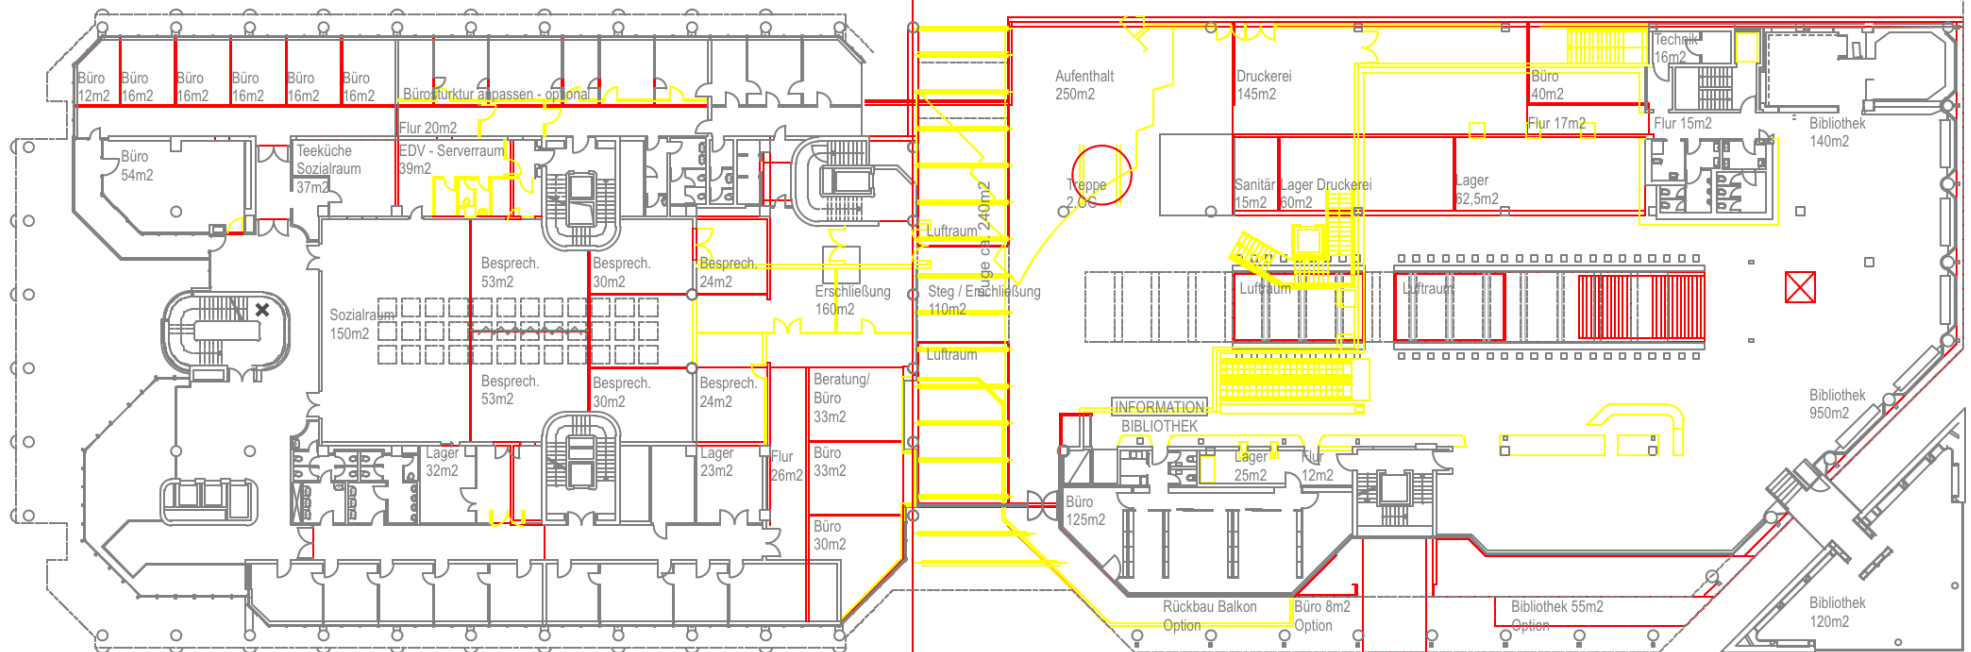


1.OBERGESCHOSS

Rathauszentrum 1


Rathauszentrum 2

PLANUNG I.OG

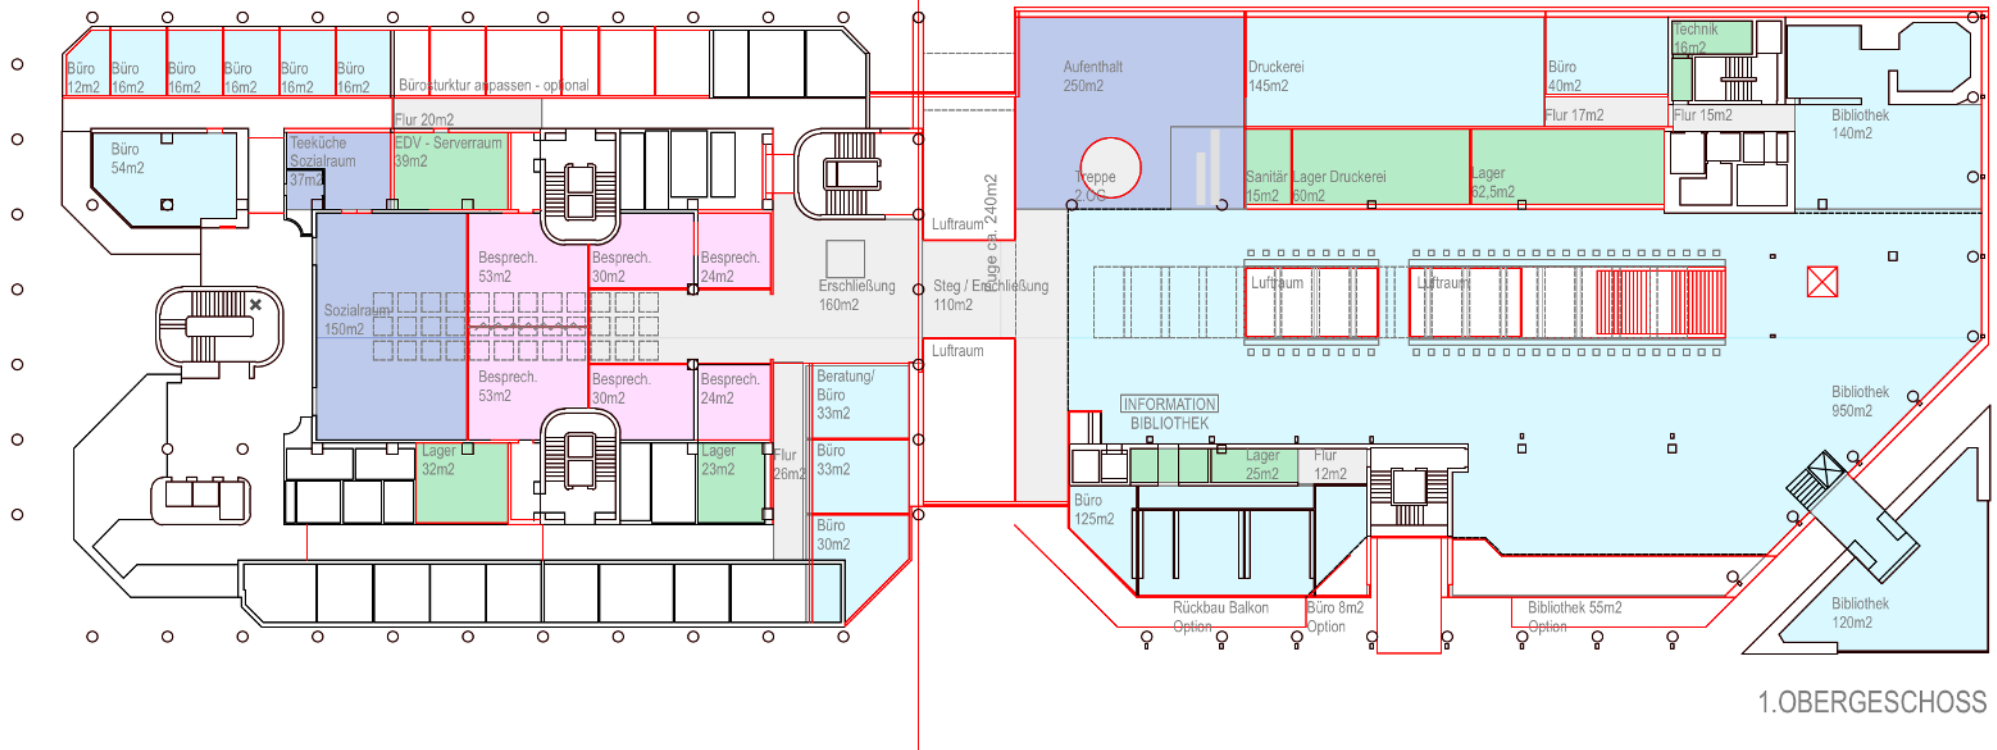


PLANUNG

I.OG - RATHAUSZENTRUM I

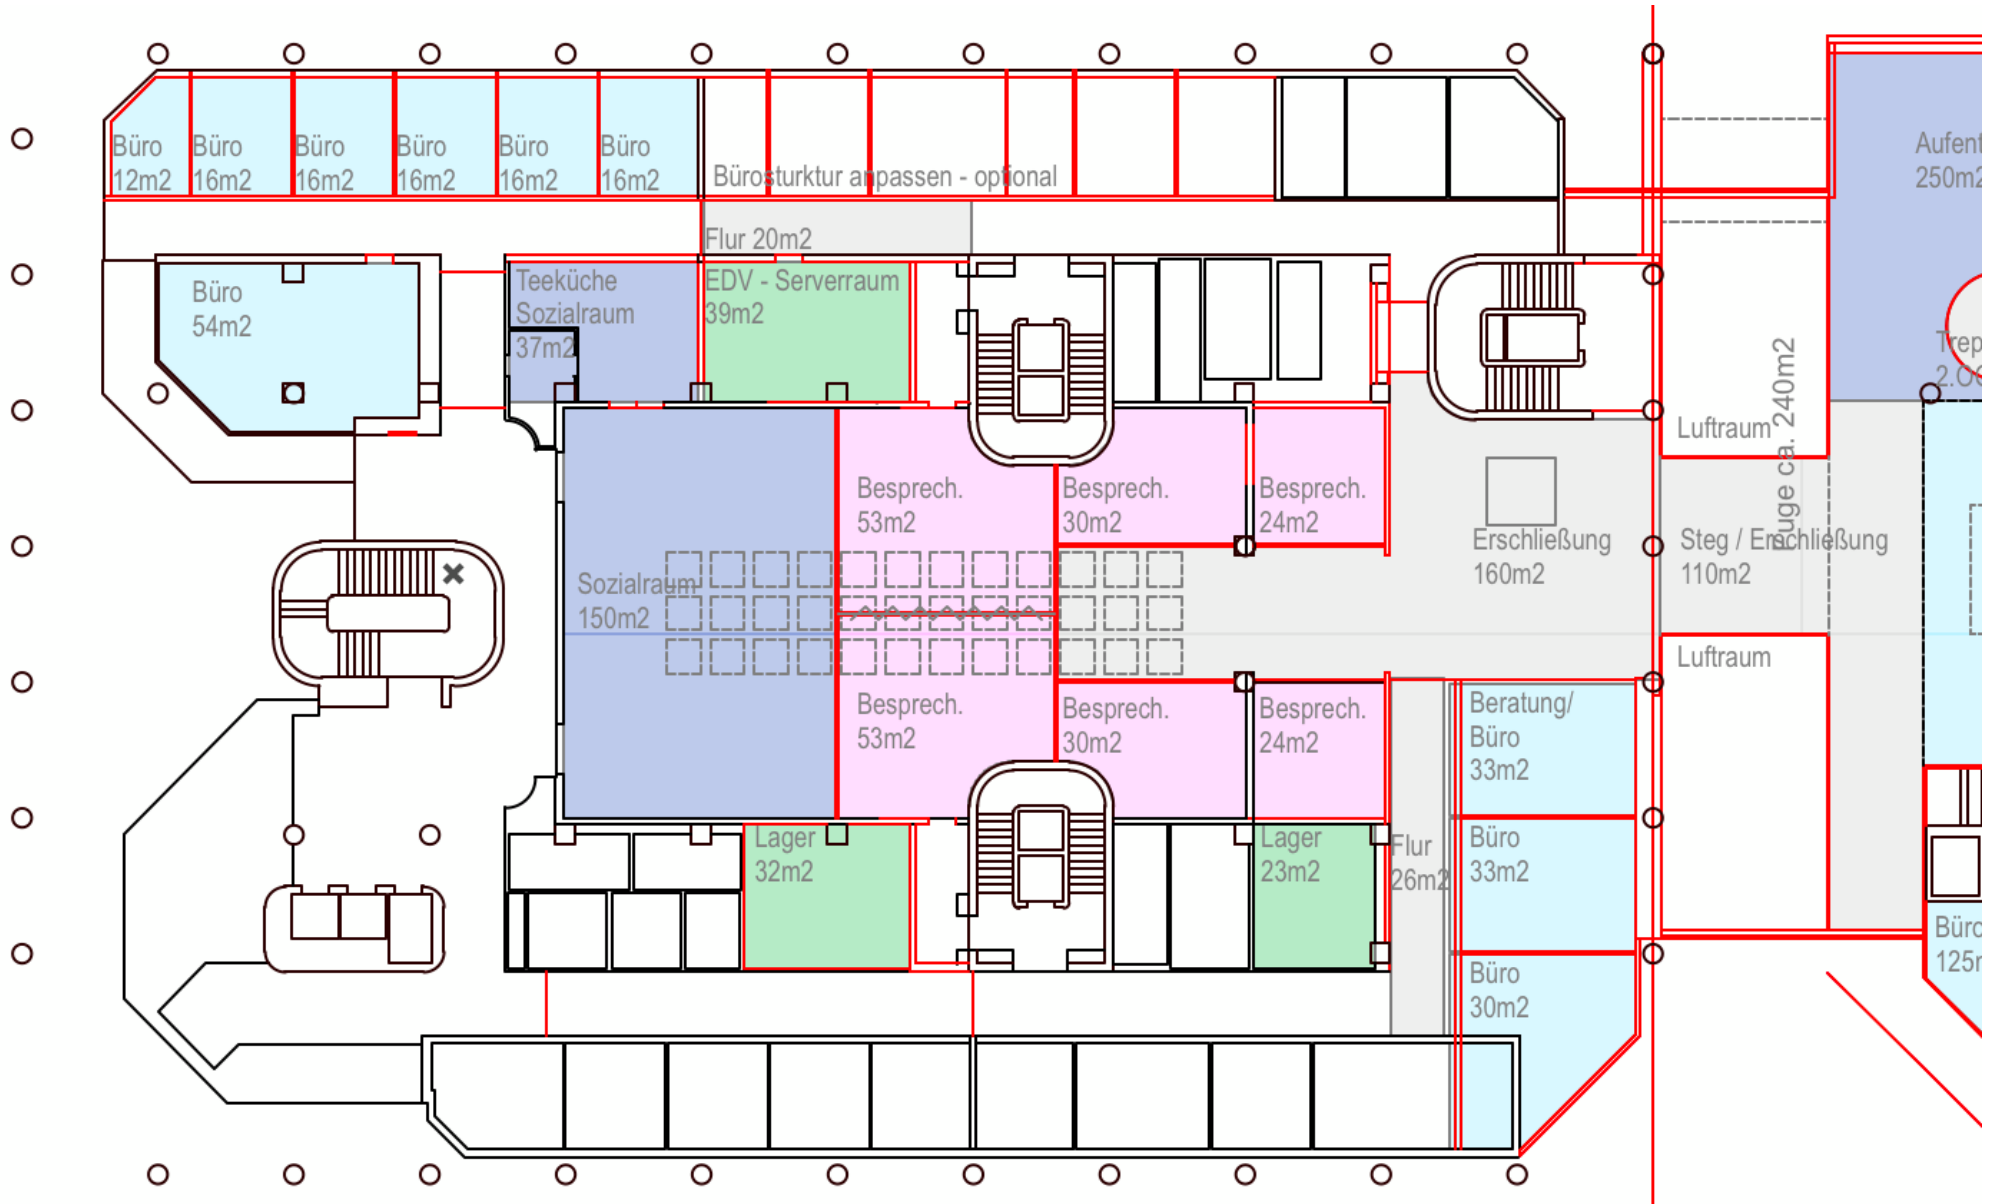

PLANUNG

I.OG - RATHAUSZENTRUM II

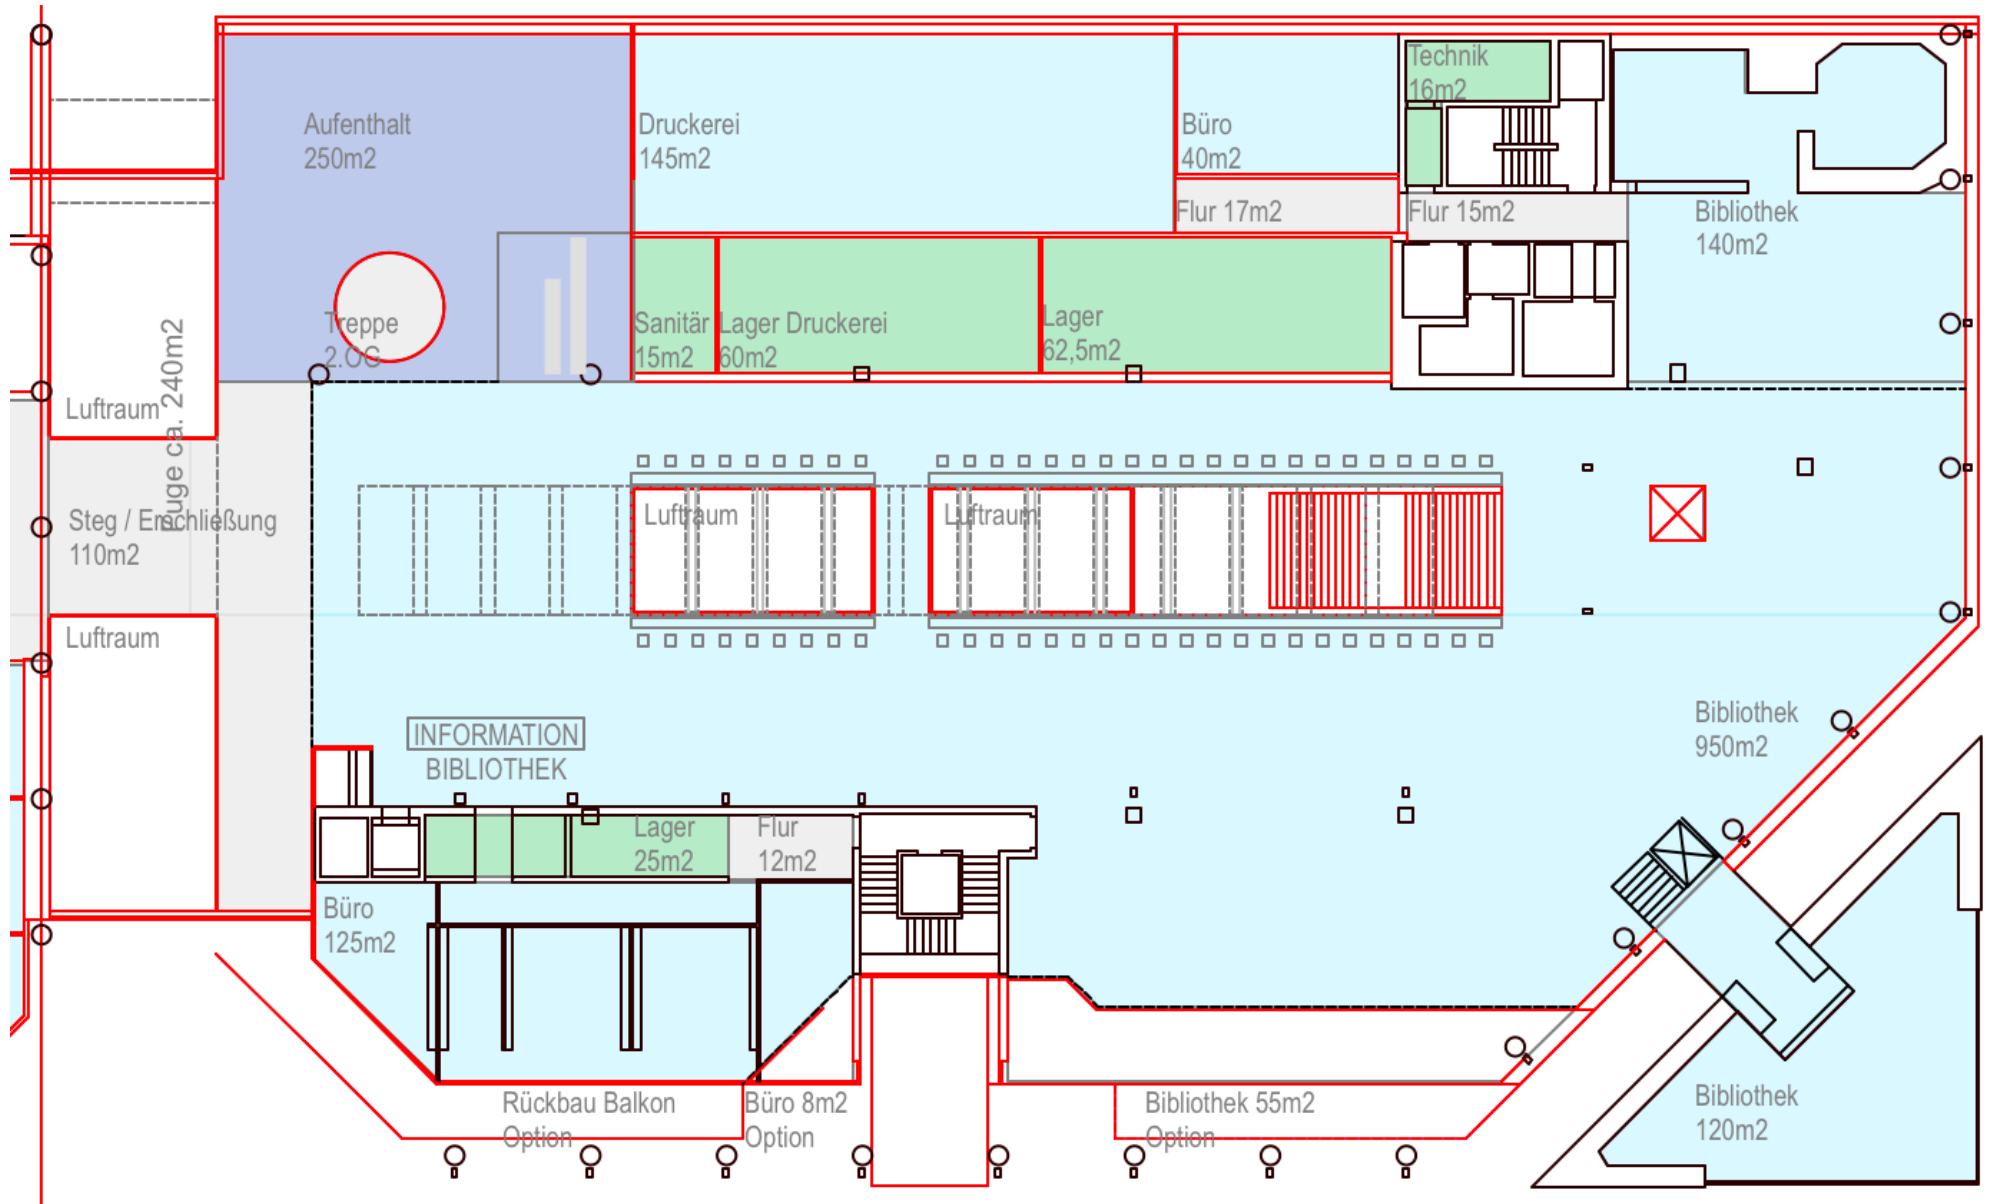

PLANUNG

2.OG



Rathauszentrum 1


Rathauszentrum 2

PLANUNG

2.OG

NEUR BAUKÖRPER - Breite GASSE MIN 11m

Teile Café im Rückbaubereich des Bauteil 3 (der Gasse) - provisorischer Abschluss Bauabschnitt notwendig

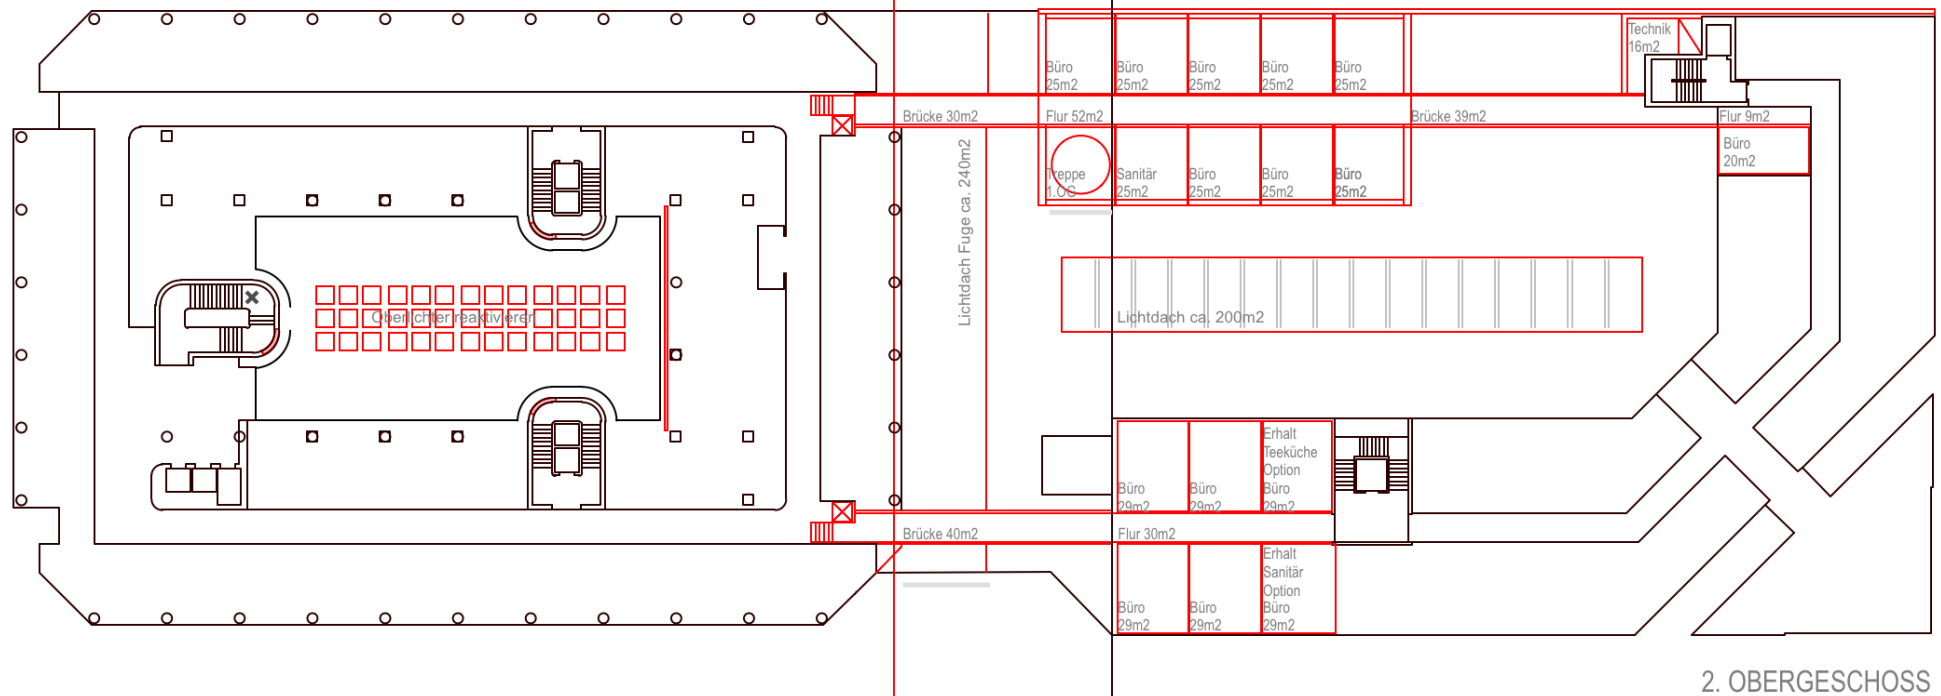


Rathauszentrum 1 Rathauszentrum 2

PLANUNG

2.OG

NEUR BAUKÖRPER - Breite GASSE MIN 11m

Teile Café im Rückbaubereich des Bauteil 3 (der Gasse) - provisorischer Abschluss Bauabschnitt notwendig

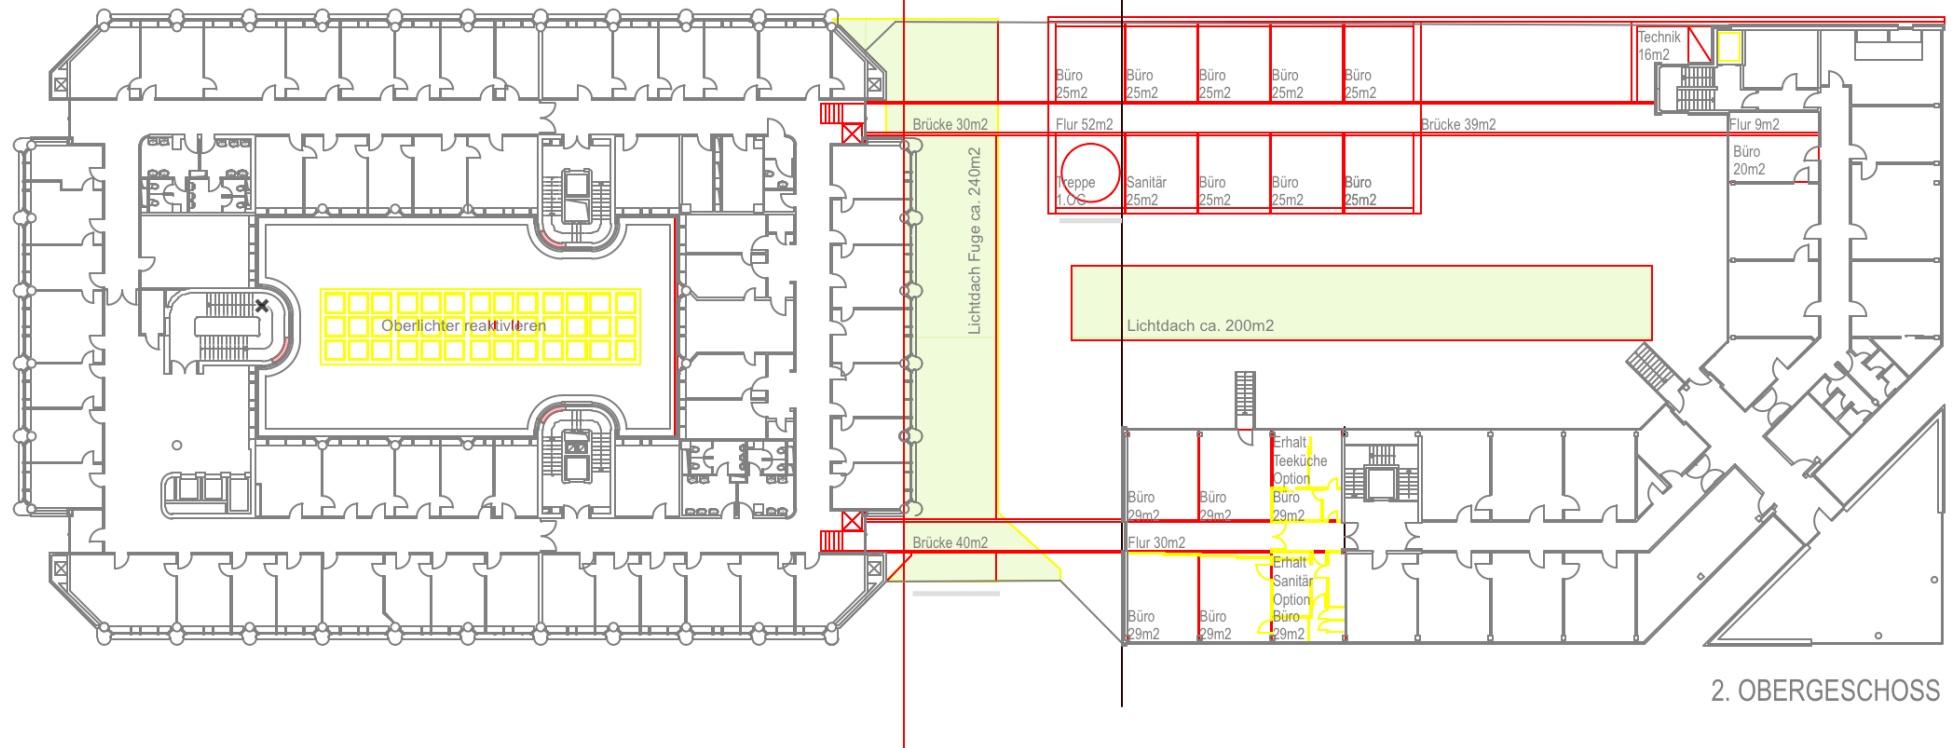

PLANUNG

2.OG



PLANUNG

2.OG - RATHAUSZENTRUM II

