


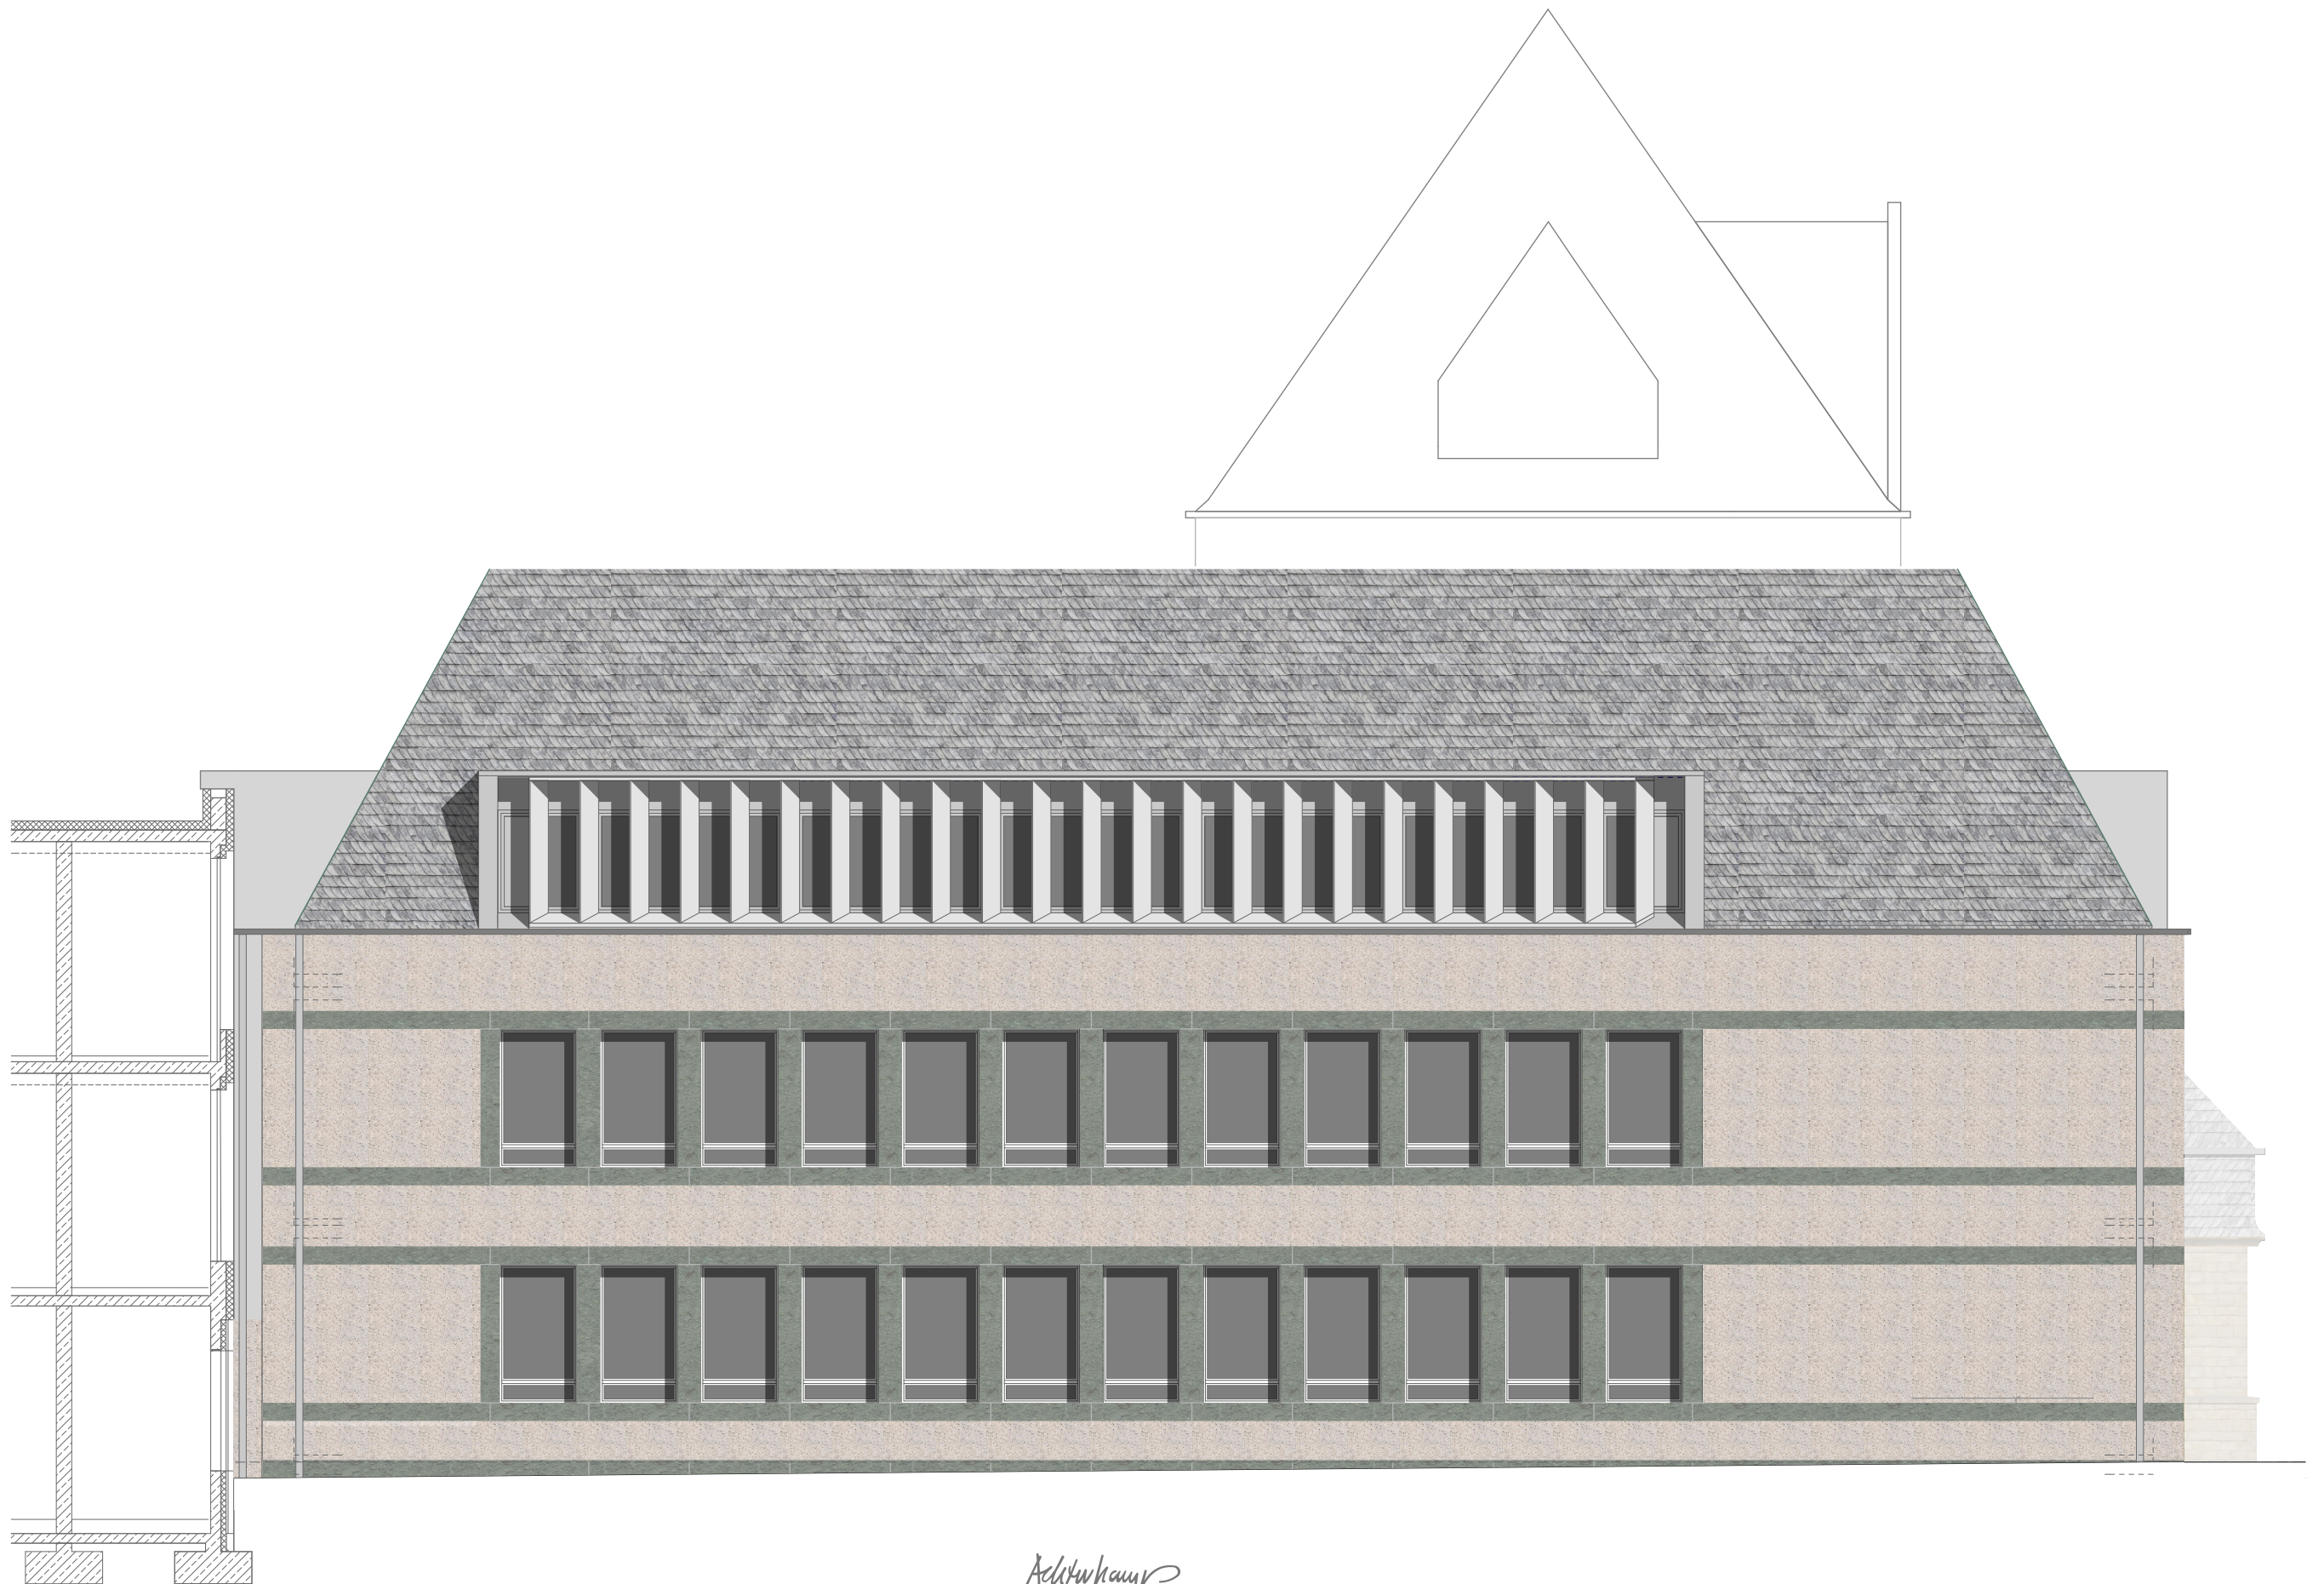

Achterkamp

Selbstlernzentrum Dionysianum Rheine

Ansicht Nord-Westen _ M1-100

25.05.2018

Entwurf: Architekt Christoph Achterkamp - Torhaus Kommende 10 - 48565 Steinfurt
 Der Entwurf und die Zeichnung sind urheberrechtlich geschützt! Das Nutzrecht liegt ausschließlich bei Christoph Achterkamp.
 Kopieren und Vervielfältigung ist ausnahmslos nur mit Zustimmung des Verfassers erlaubt.