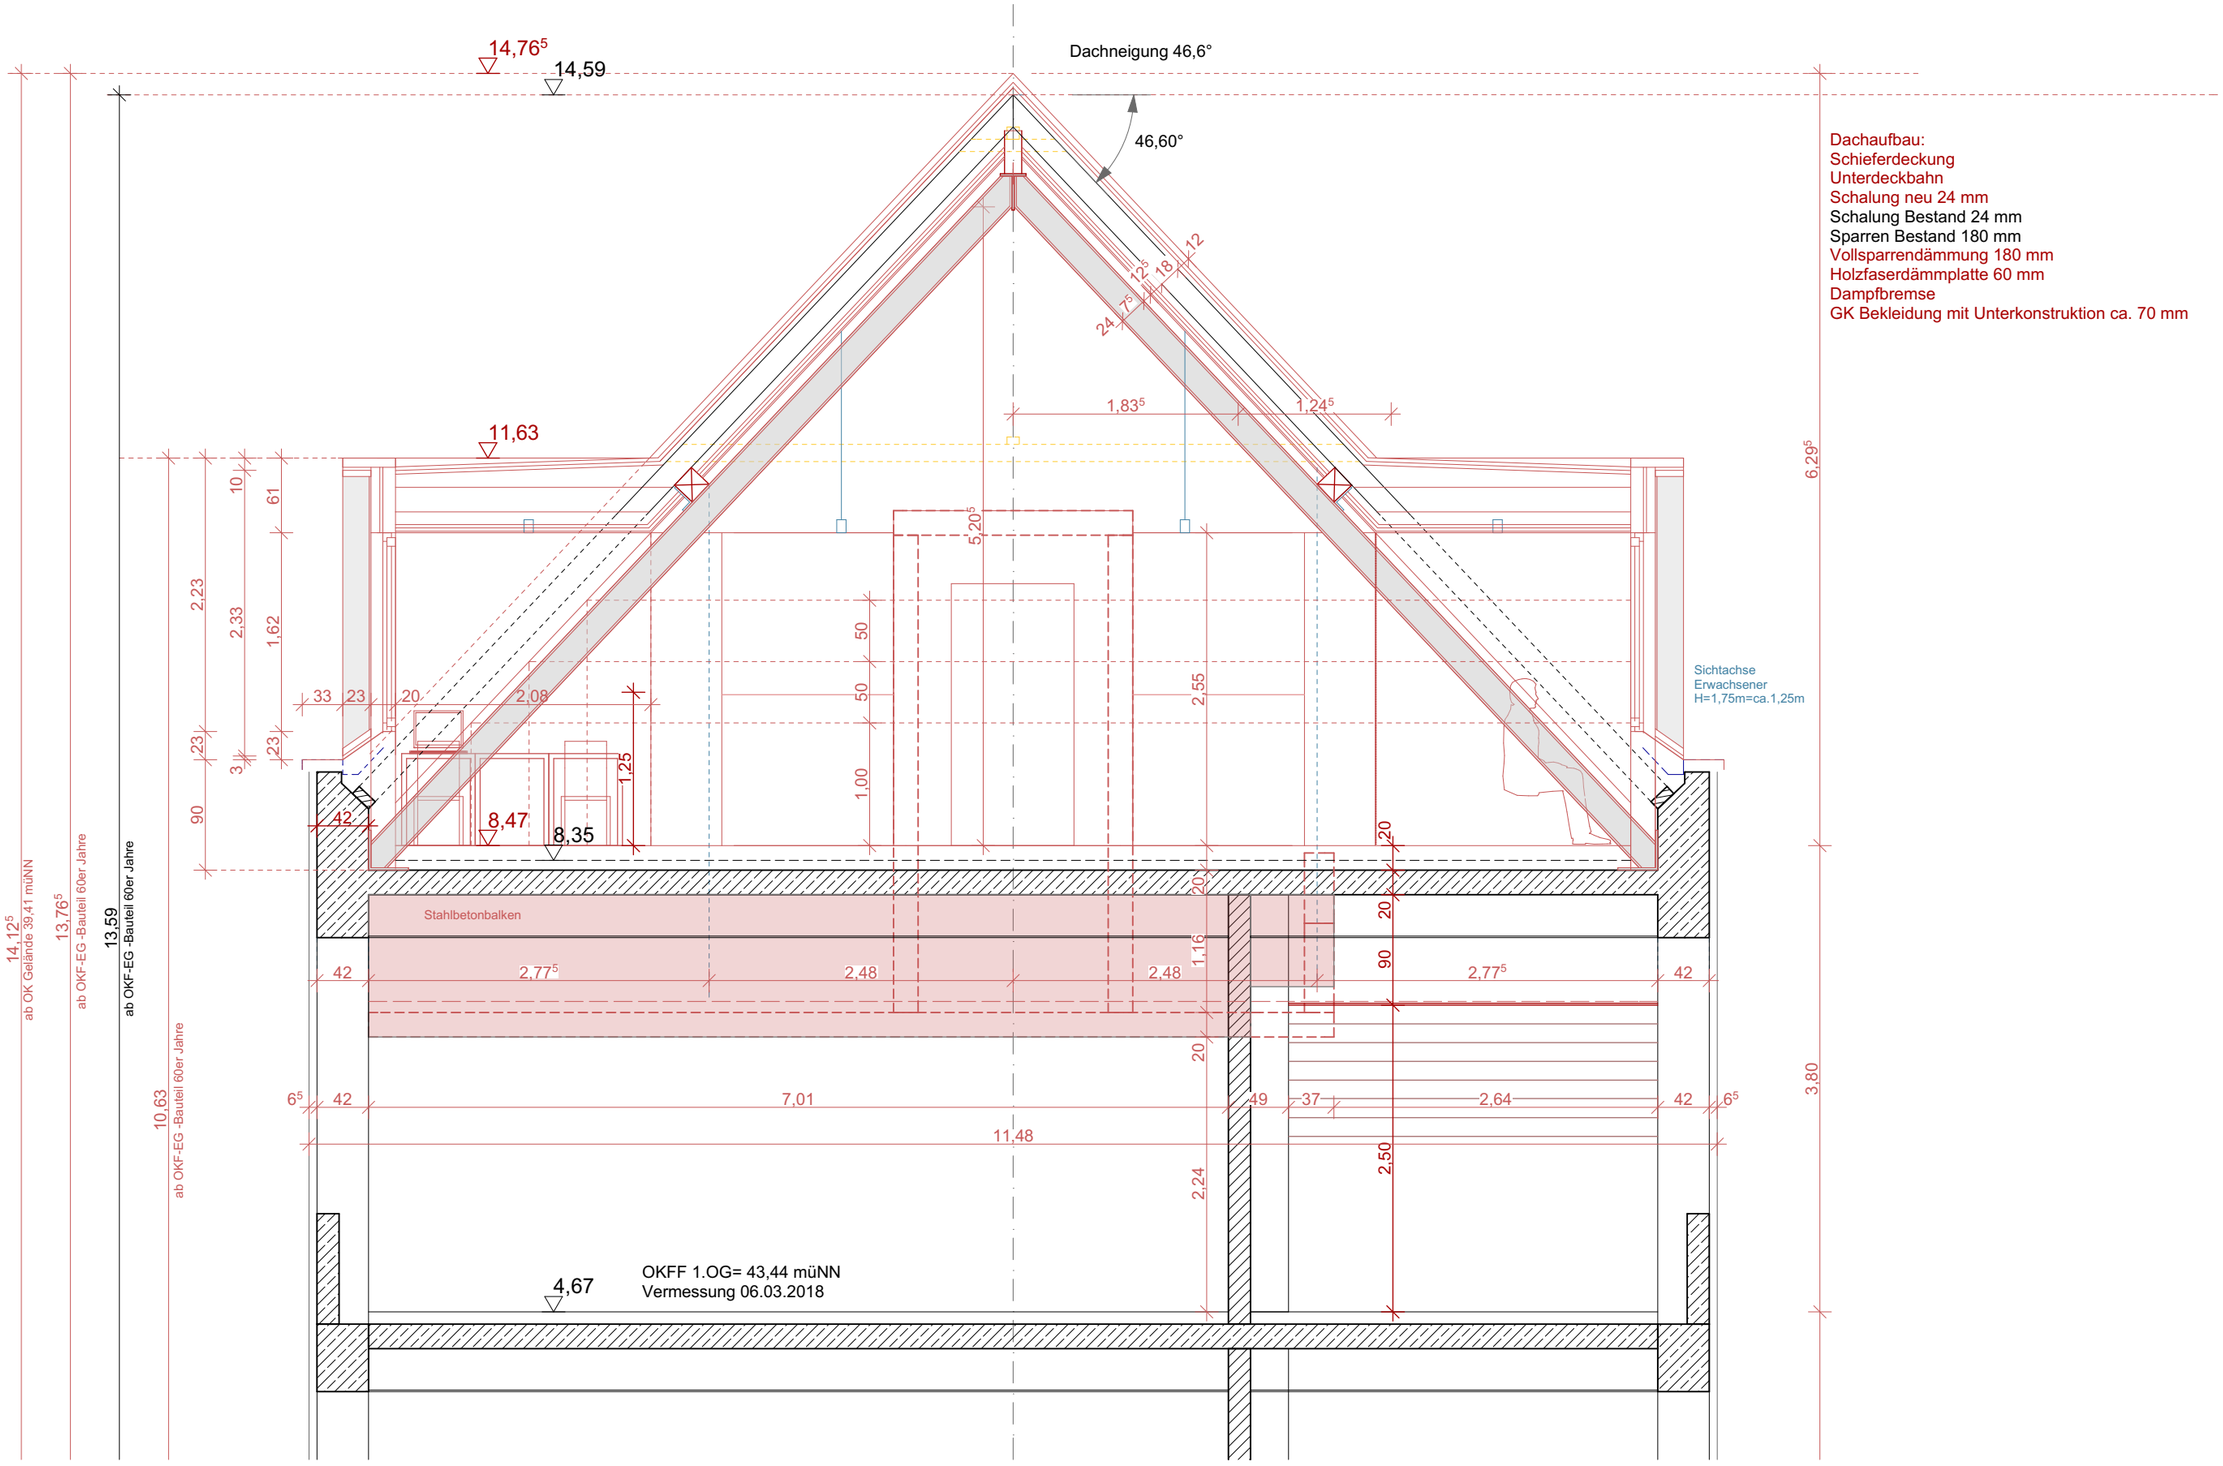

Dachaufbau:
Schieferdeckung
Unterdeckbahn
Schalung neu 24 mm
Schalung Bestand 24 mm
Sparren Bestand 180 mm
Vollsparrendämmung 180 mm
Holzfaserdämmplatte 60 mm
Dampfbremse
GK Bekleidung mit Unterkonstruktion ca. 70 mm

Selbstlernzentrum Dionysianum Rheine

Schnitt A-A _ M1-50
25.05.2018

Entwurf: Architekt Christoph Achterkamp - Torhaus Kommende 10 - 48565 Steinfurt
Der Entwurf und die Zeichnung sind urheberrechtlich geschützt! Das Nutzrecht liegt ausschließlich bei Christoph Achterkamp.
Kopieren und Vervielfältigung ist ausnahmslos nur mit Zustimmung des Verfassers erlaubt.